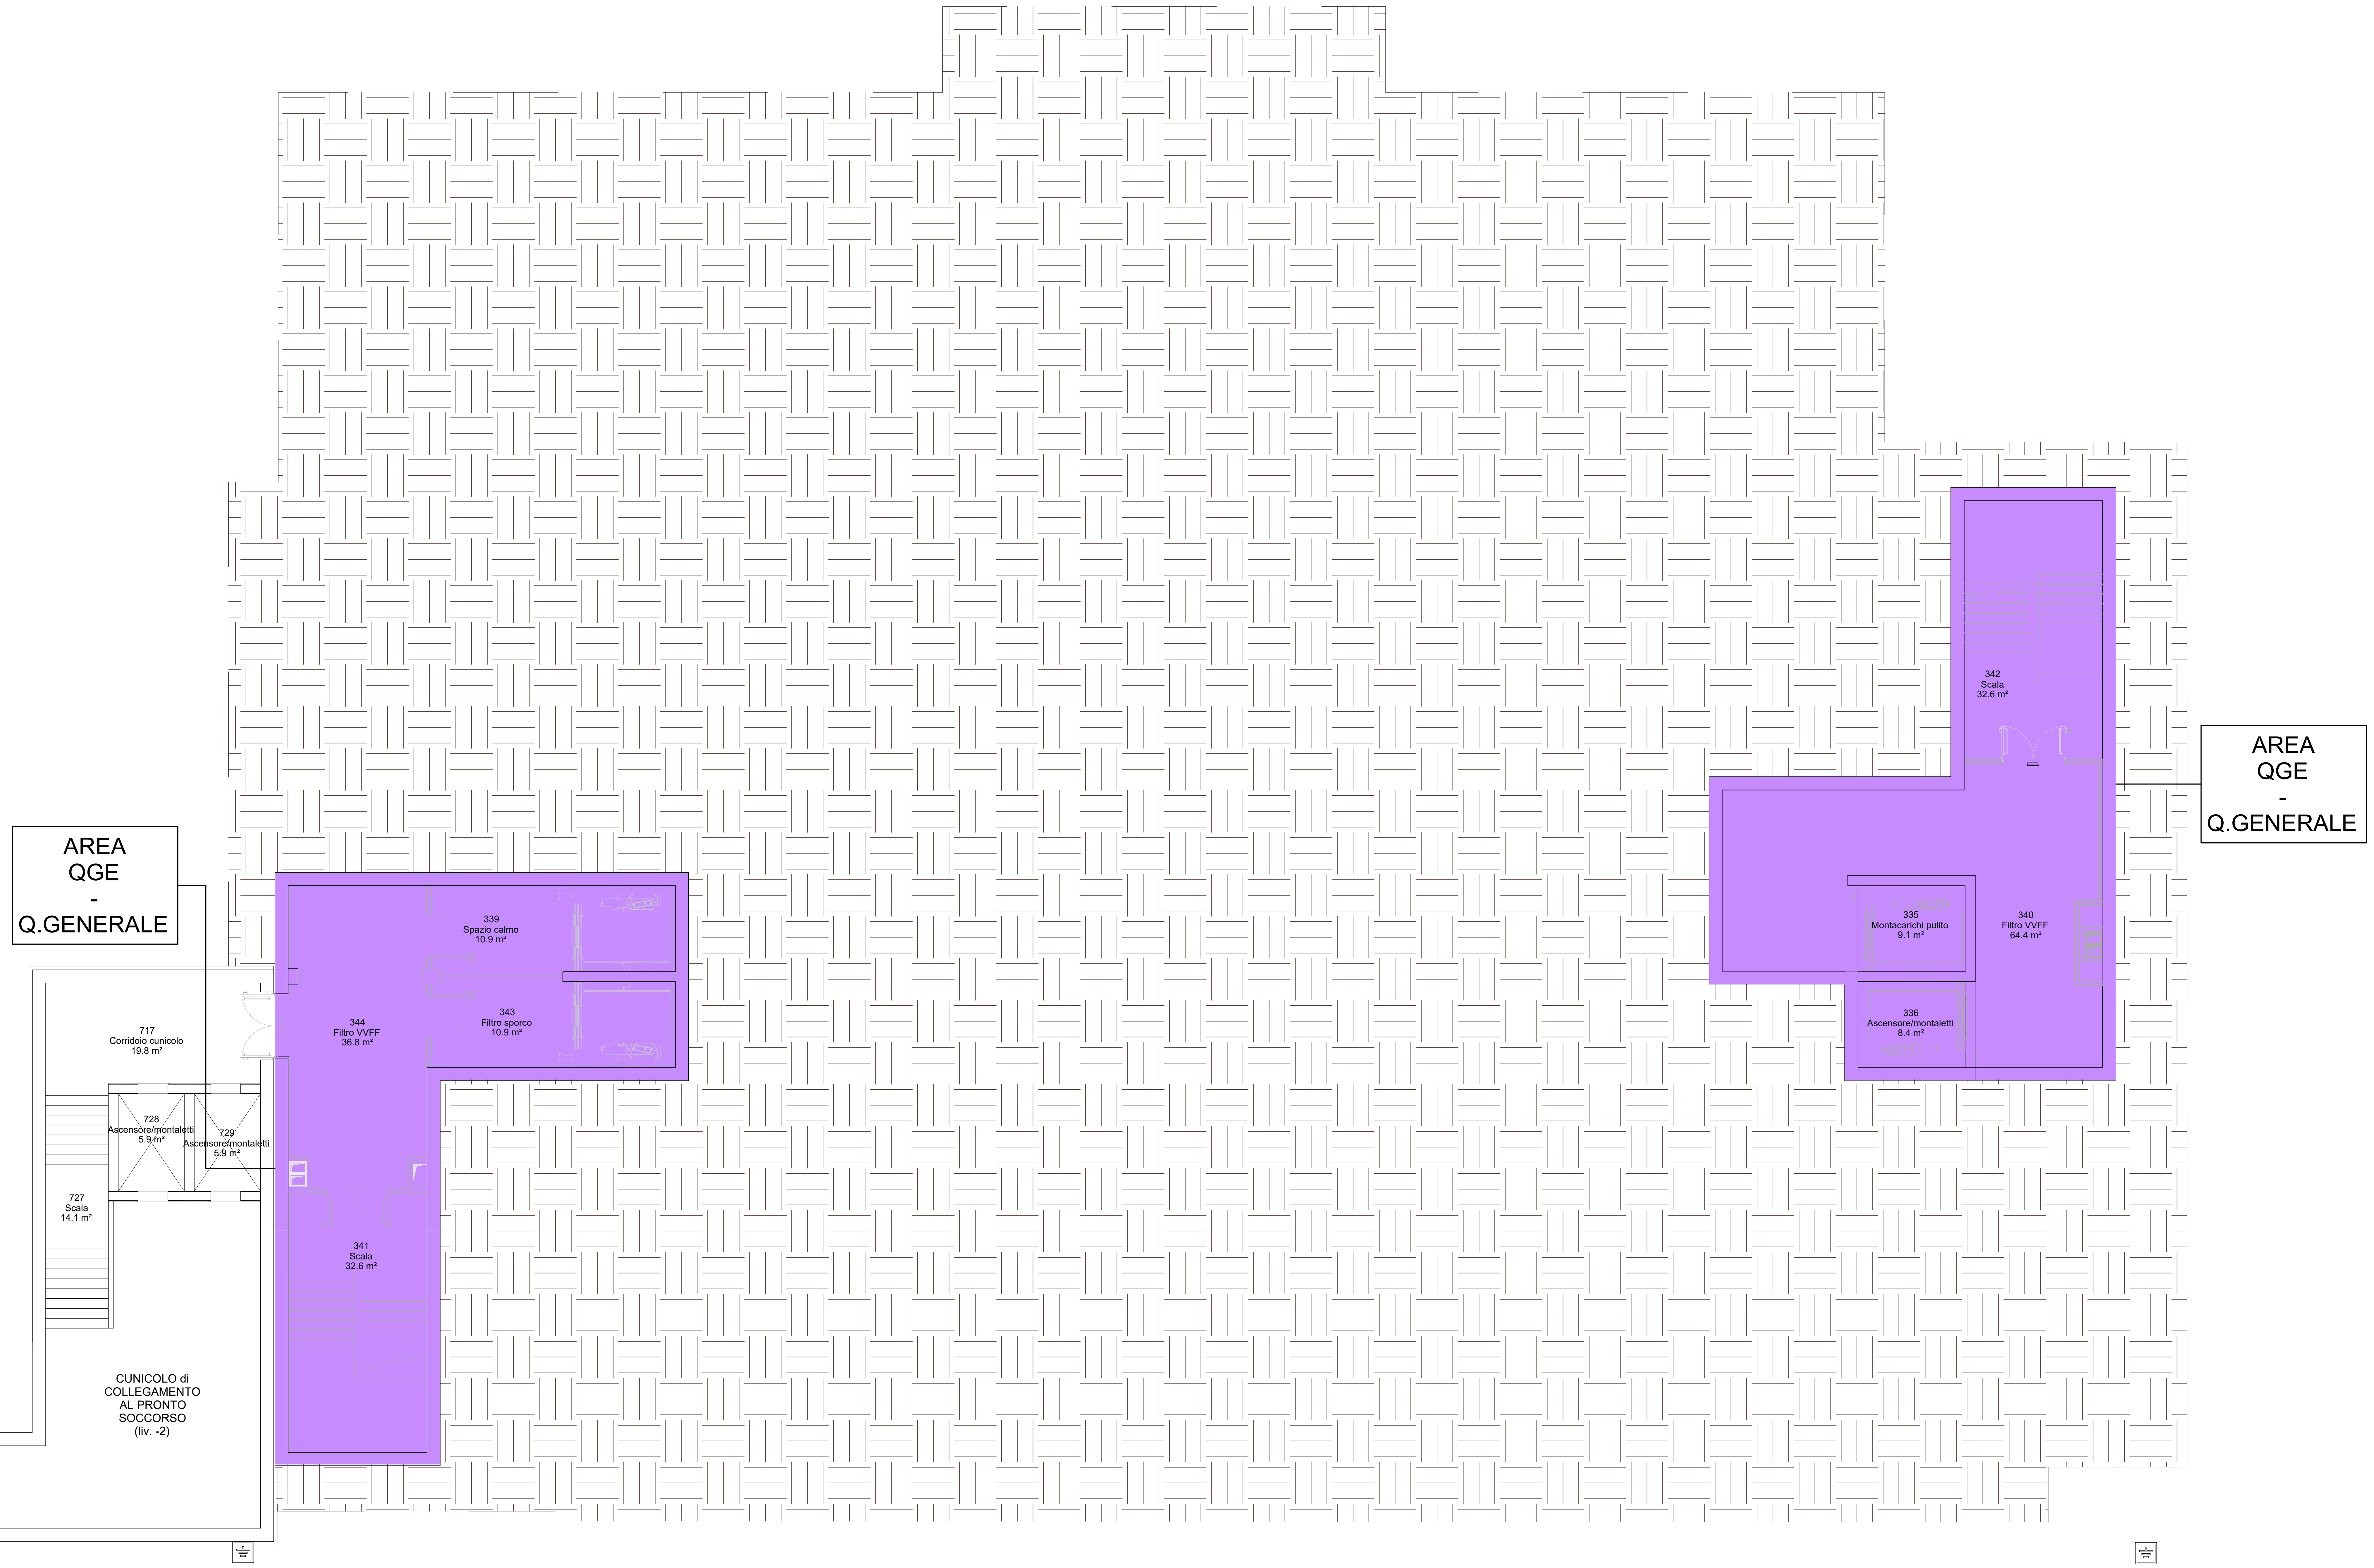

1 DISTR ENERGIA L-2
1 : 100

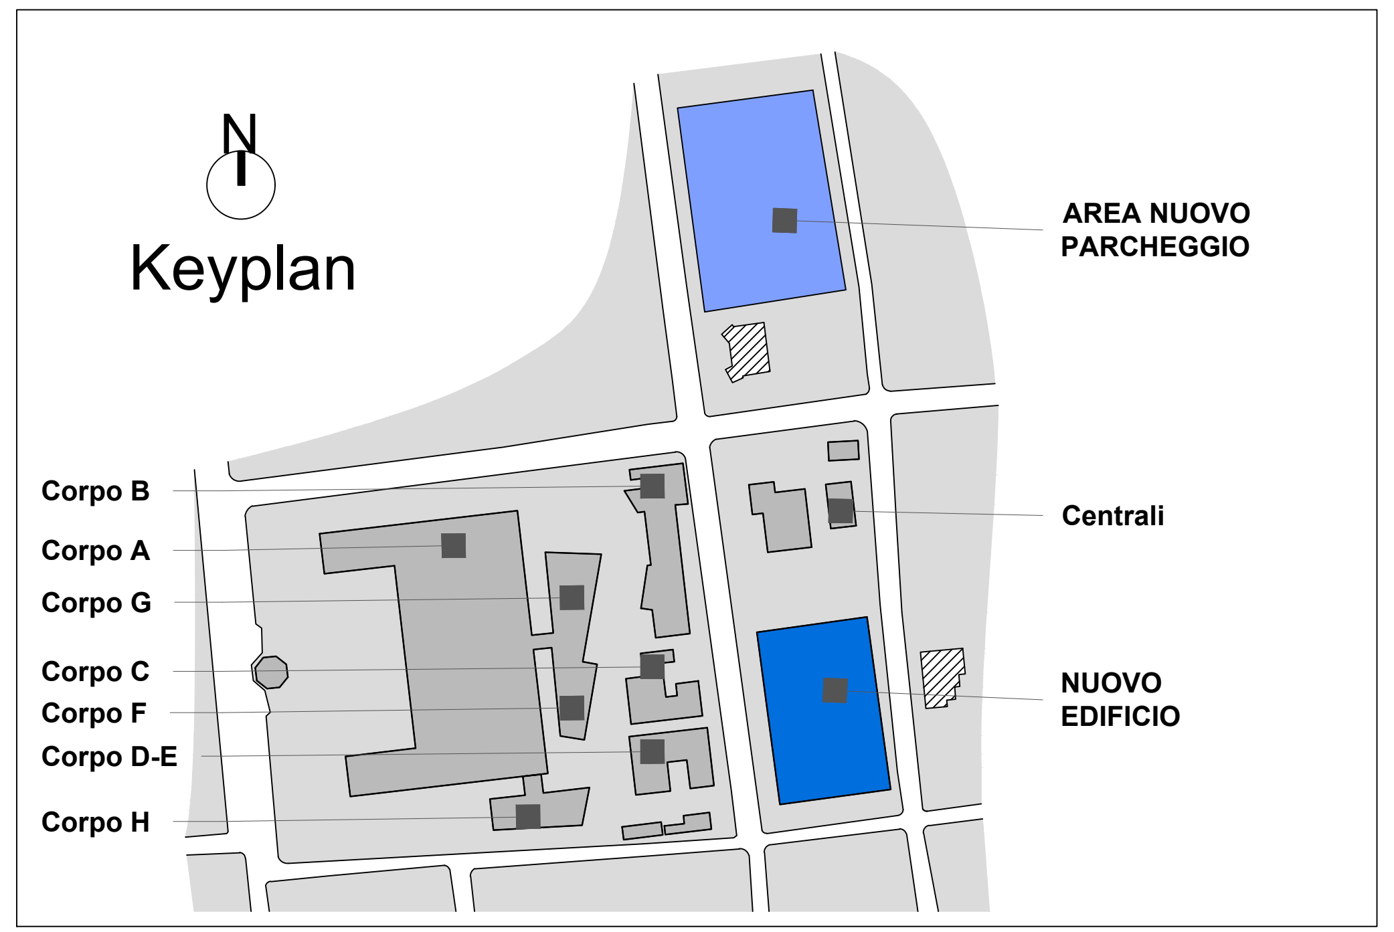

AZIENDA SANITARIA PROVINCIALE
di TRAPANI - Settore Gestione Tecnica

COMUNE di ERICE - CASA SANTA - Via Cosenza

LAVORI DI REALIZZAZIONE
DEL SERVIZIO DI RADIOTERAPIA ED AMPLIAMENTO
DELL'OSPEDALE "S. ANTONIO ABATE" DI TRAPANI

CIG: 673939330A CUP: G58I16000020005

PROGETTO ESECUTIVO

Committente:

A.S.P. di TRAPANI
Via Mazzini 1 - Trapani (TP)

Il Responsabile Unico del Procedimento:
Dott. Ing. Francesco Costa

GRUPPO DI PROGETTAZIONE

CAPOGRUPPO
Integrazione prestazioni specialistiche: Ing. Dino Bonadies
Responsabile P&CM: Ing. Marco Rasimelli
Responsabile qualità: Ing. Luca Bonadies

Dott. Marco Menichini
Dott.ssa Daniela Provani
Arch. Maurizio Cirimbilli
Arch. Omar Cristallini
Arch. Stefano Galli
Arch. Alice Pazzaglia
Arch. Enrica Rasimelli
Arch. Francesco Toscano
Arch. Viola Tortoioli

Arch. Massimiliano Venditti
Ing. Nicola Arcelli
Ing. Daniele Azzaroli
Ing. Valentina Brasili
Ing. Benedetto Ceccarini
Ing. Salvatore Corlianò
Ing. Chiara Falcone
Ing. Marco Galazzo
Ing. Giulio Galli

Ing. Luigi Iovine
Ing. Pasquale Lospennato
Ing. Valerio Mastroianni
Ing. Simone Pellegrini
Ing. Mattia Procacci
Ing. Antonio Luca Russo
Ing. Maria Gabriela Sorci
Ing. Luigi Spinozzi
Ing. Numa Tondini

Ing. Viviana Valentini
P.I. Massimo Bricca
Geom. Daniele Capannelli
Geom. Leonardo Chiappini
Geom. Luca Gagliardini
Geom. Carlo Rosi
Geom. Antonio Santagà
Geol. Stefano Piazzoli

RPA S.r.l.

MANDANTE
Responsabile
e CSP: Ing Ruggero Cassata

Ing. Giovanni Cassata
Ing. Giuseppe Genovese
Arch. Bruna Sampino
Geom. Giuseppe Cardella

Regione Siciliana
Assessorato delle Infrastrutture e della Mobilità Dipartimento Regionale Tecnico
COMMISSIONE REGIONALE DEI LAVORI PUBBLICI
legge regionale 12 luglio 2011, n.12, art. 5 e ss.mm.ii.
Copia conforme all'elaborato esaminato nella seduta
del 12 novembre 2025
Parere n. 142
Il Relatore: Ing. Giuseppe Alessandro Marino
(Ingegnere Capo dell'Ufficio Regionale del Genio Civile – Servizio di Trapani)

RGM S.r.l.

IMPIANTI ELETTRICI E SPECIALI
Distribuzione Principale di energia
Pianta piano interrato

Pratica
17014_BZD

Scala
1:100

Identificativo
04_A_ELE_pt_001_A

A	MAGGIO 2023	PRIMA EMISSIONE	BRICCA	SORCI M.G.	VALENTINI	BONADIES
Rev.	Data	Motivazione	Redatto	Verificato	Approvato	Autorizzato

Questo documento è di proprietà esclusiva. È proibita la riproduzione anche parziale e la cessione a terzi senza la nostra autorizzazione