




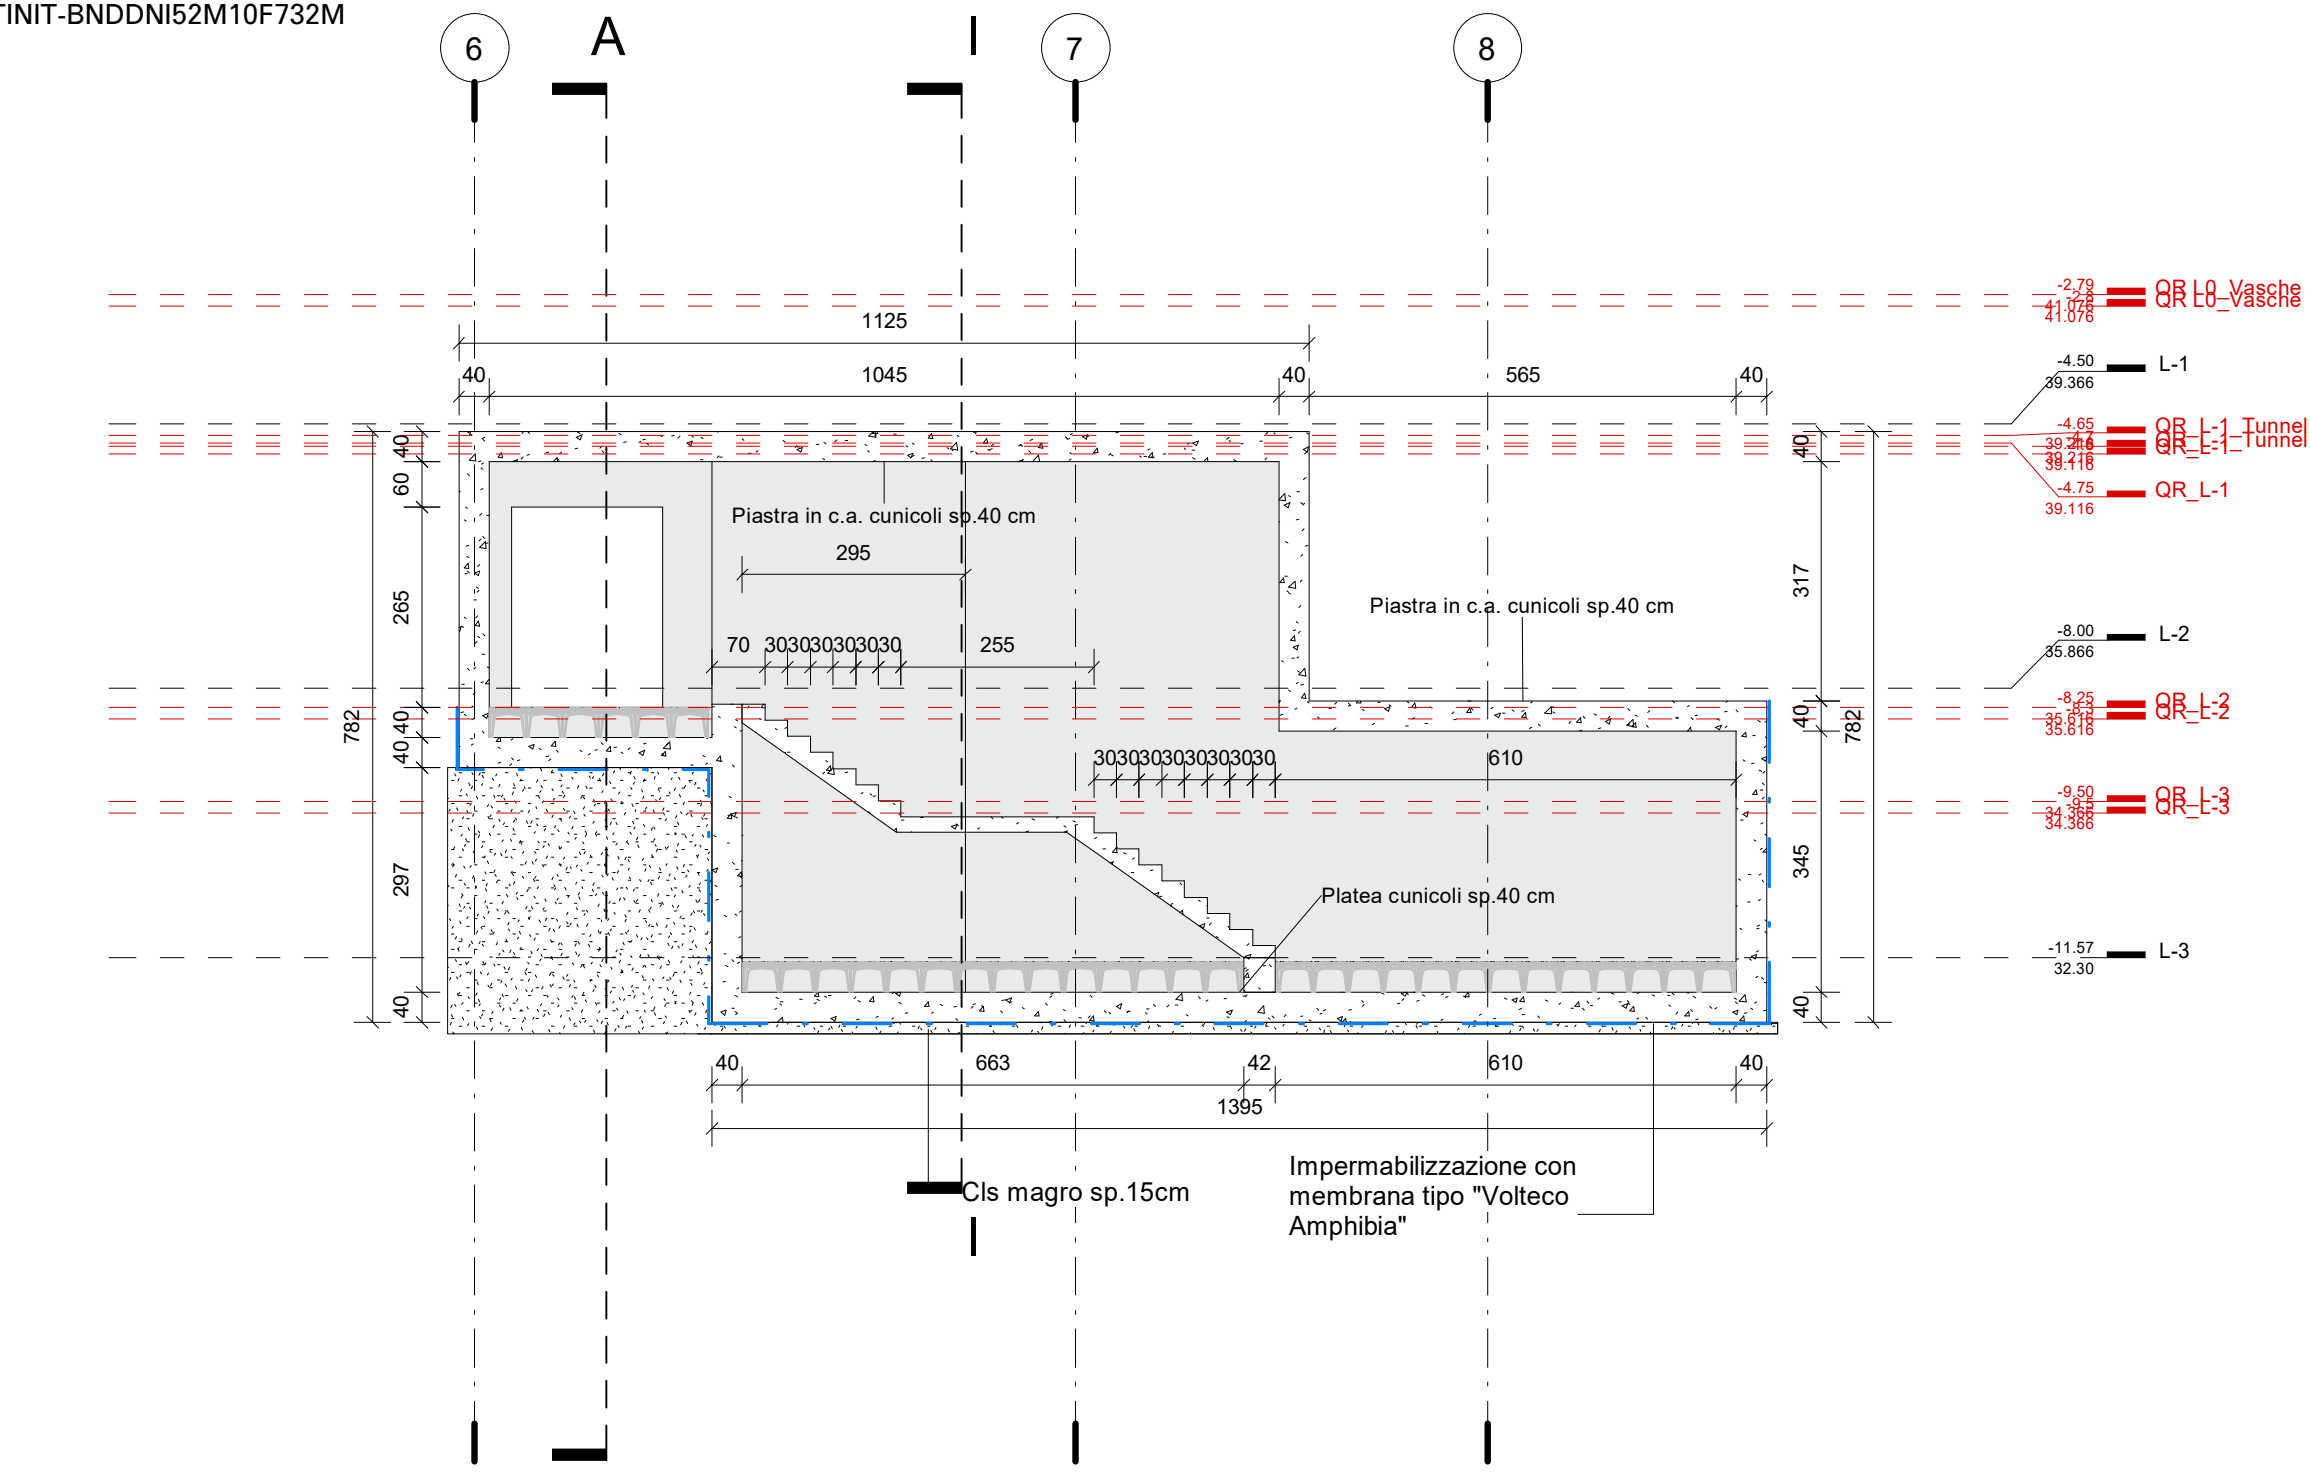

2 H
1 : 100


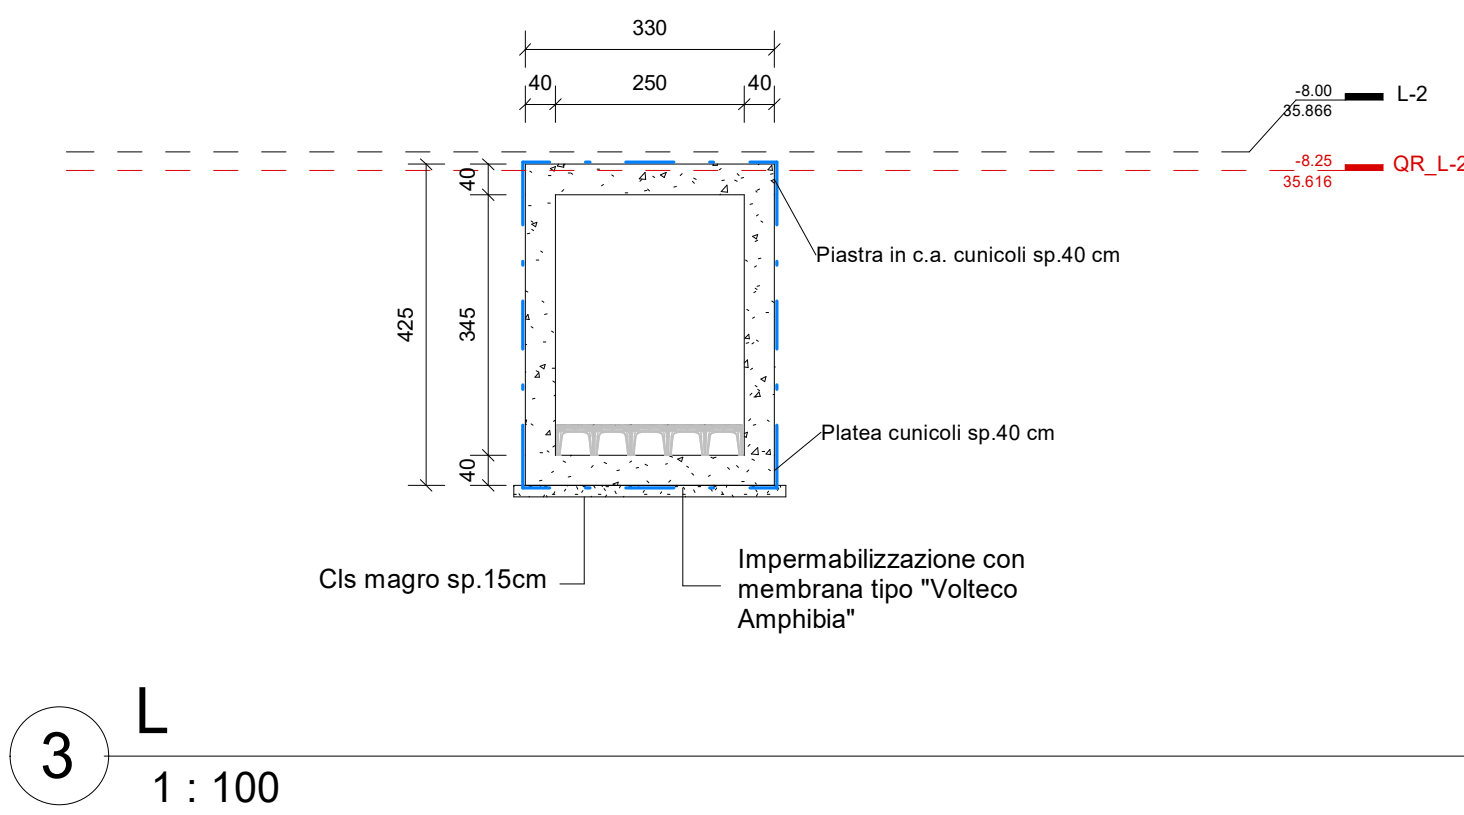


3 L
1 : 100

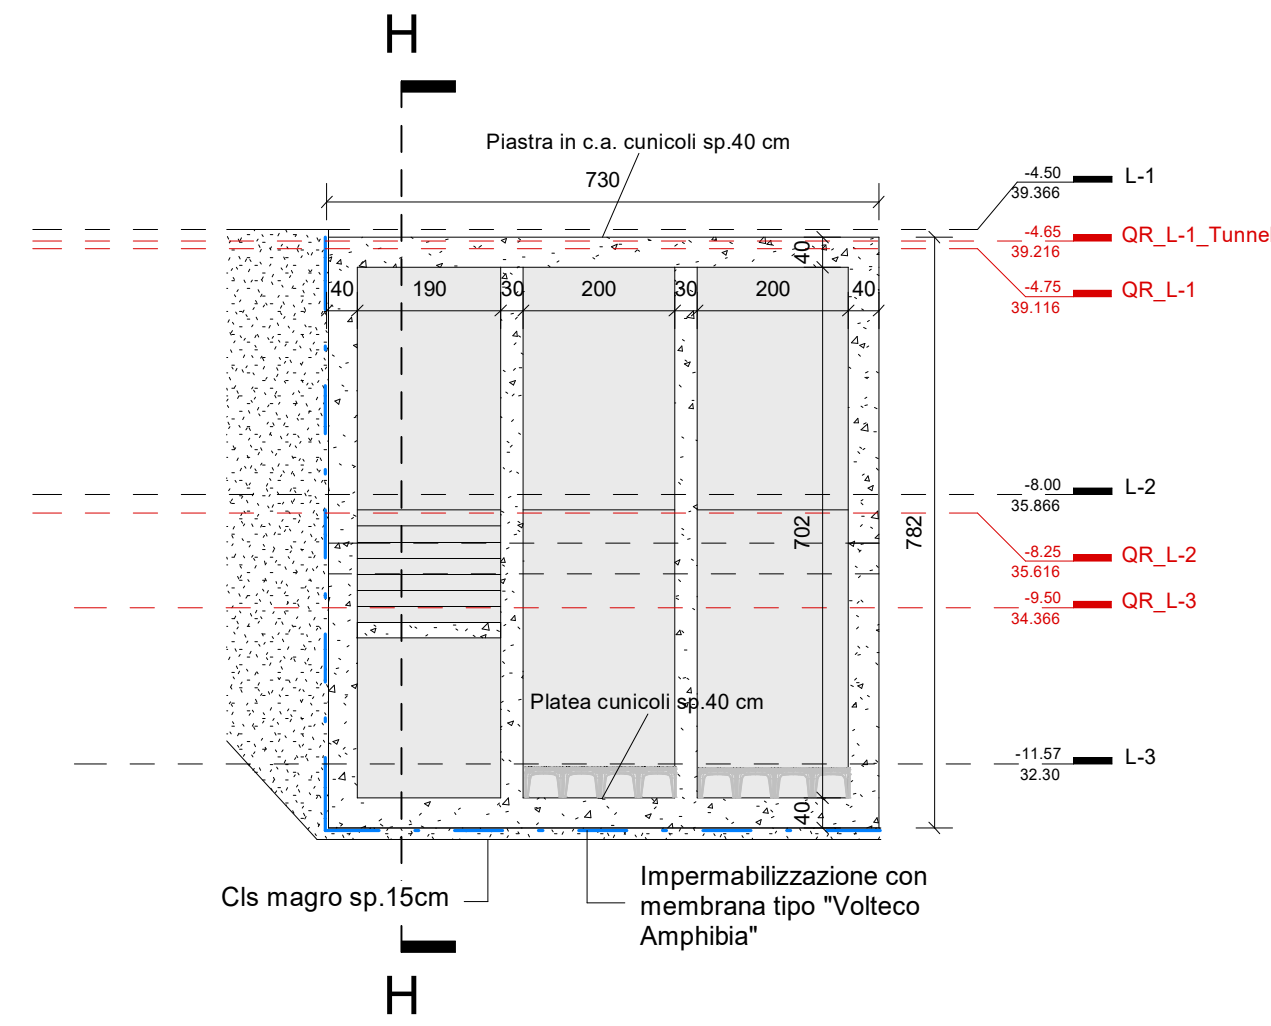

4 I
1 : 100

DETTAGLIO GIUNTO STRUTTURALE WATERSTOP SCALA :1:25

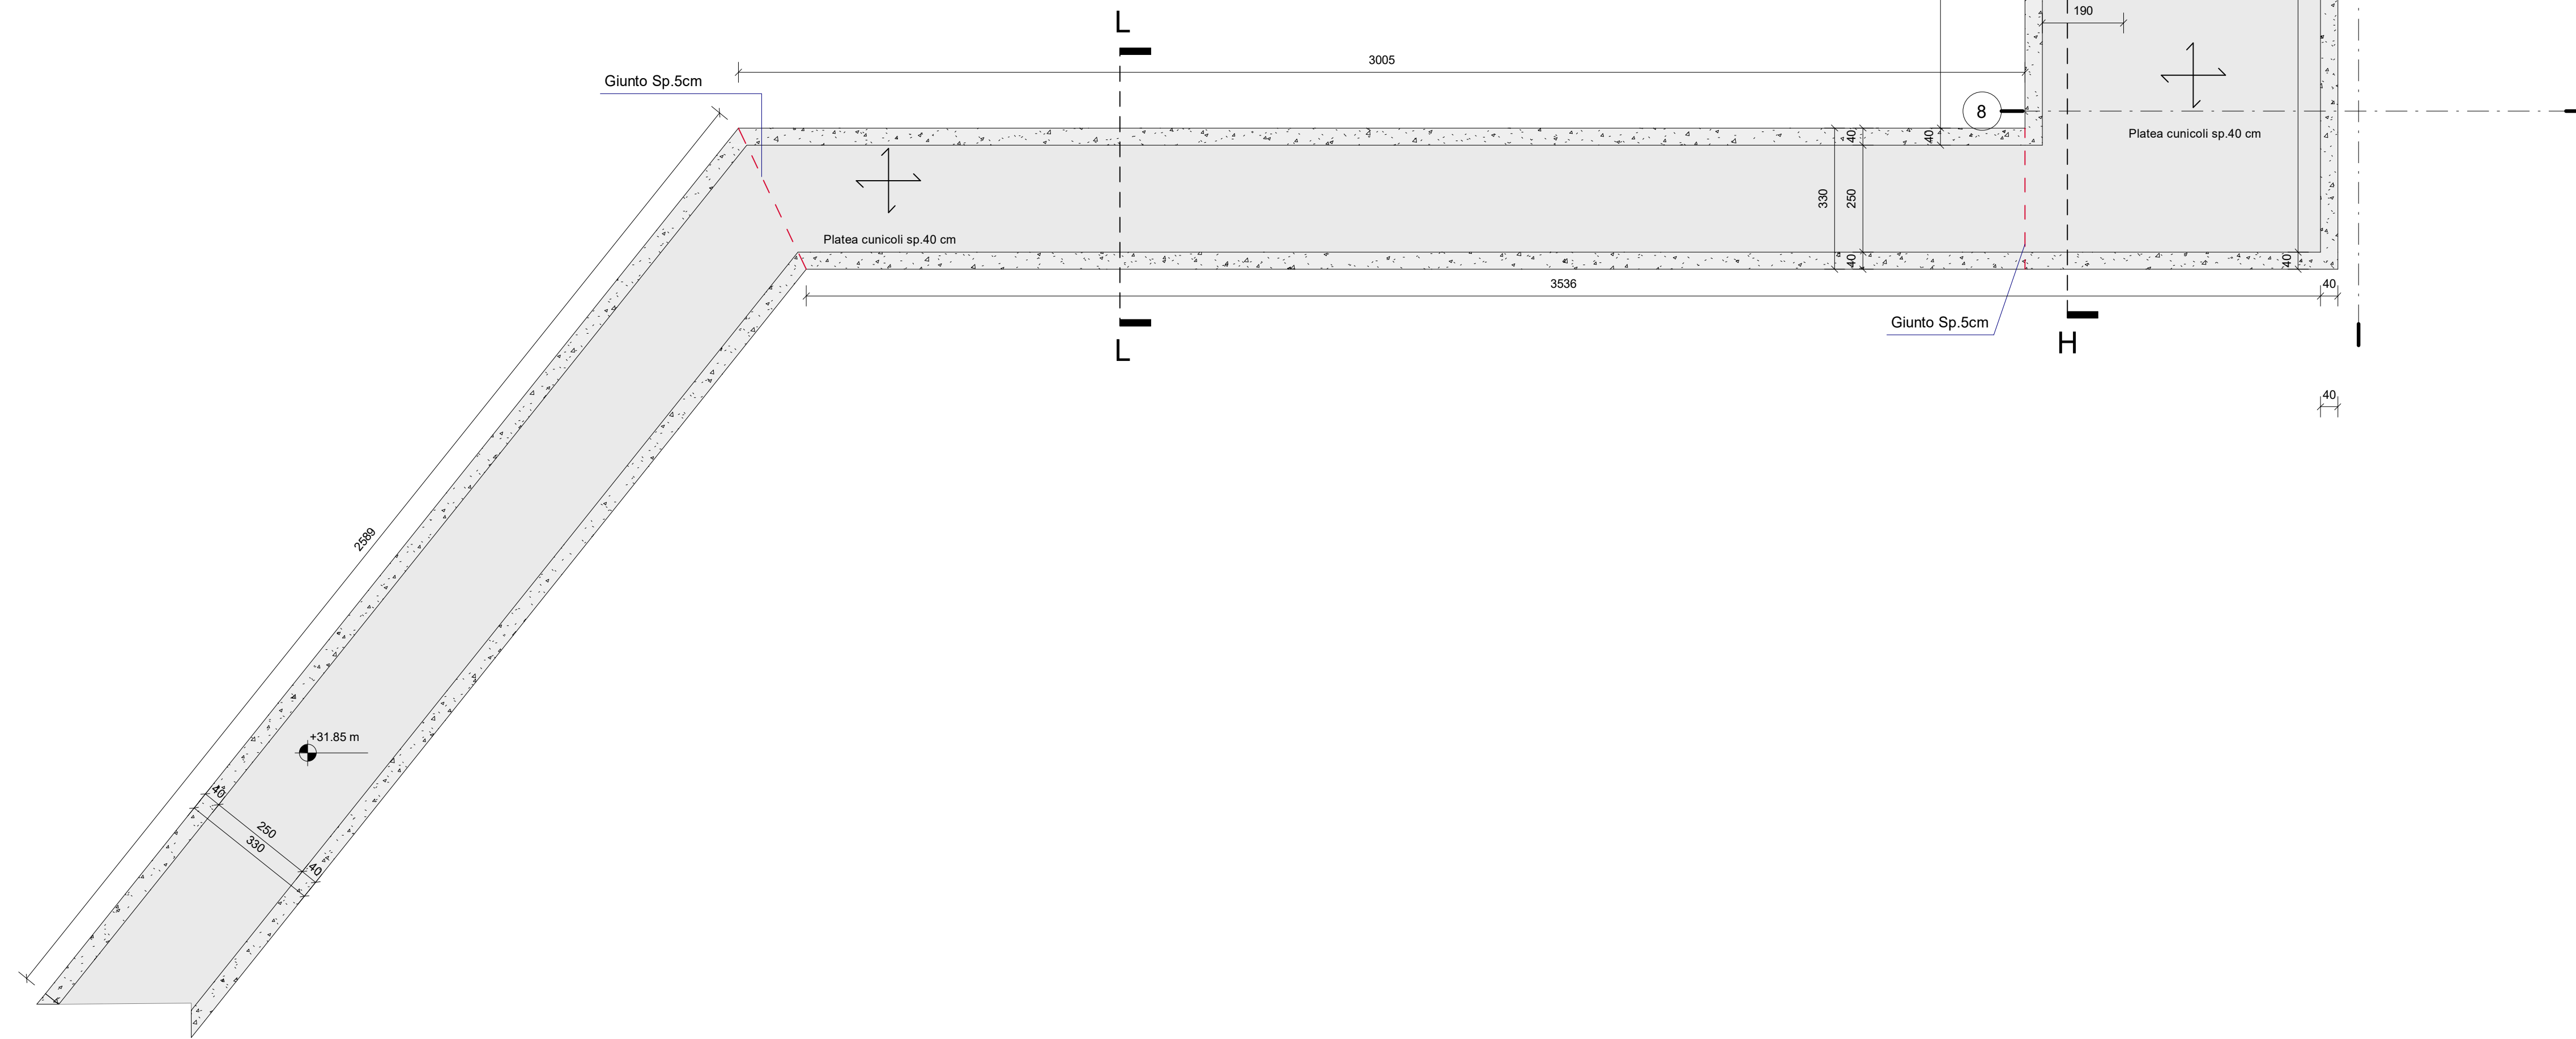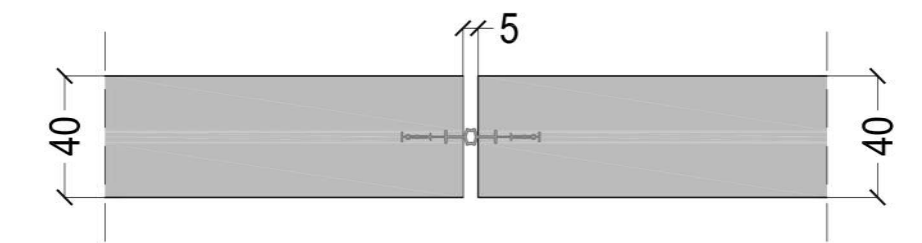

1 L-3_Cunicolo
1 : 100

**AZIENDA SANITARIA PROVINCIALE
di TRAPANI** - Settore Gestione Tecnica

COMUNE di ERICE - CASA SANTA - Via Cosenza

LAVORI DI REALIZZAZIONE
DEL SERVIZIO DI RADIOTERAPIA ED AMPLIAMENTO
DELL'OSPEDALE "S. ANTONIO ABATE" DI TRAPANI
CIG: 673939330A CUP: G58116000020005

PROGETTO ESECUTIVO

Comittente:
A.S.P. di TRAPANI
Via Mazzini 1 -
Trapani (TP)

Responsabile unico del
procedimento:
Dott. Ing. Francesco
Cotta



Francesco
Cotta
18.02.2025
13:35:39
GMT+0200



GRUPPO DI PROGETTAZIONE				MANDANTE				
	CAPOGRUPPO Integrazione prestazioni specialistiche: Ing. Dino Bonadies Responsabile P&CM: Ing. Marco Rasimelli Responsabile esec. Ing. Luca Bonadies				Responsabile e CSP: Ing. Ruggero Cassata			
	Dott. Marco Menichini Arch. Mauro Cernelli Arch. Omar Cristallini Arch. Stefano Galli Arch. Alice Pazzaglia Arch. Enrico Rasimelli Arch. Francesco Torsano Arch. Viola Tortolici							
Ing. Massimo Venditti Ing. Nicola Aroselli Ing. Daniele Azzaroli Ing. Simone Pellegrini Ing. Benedetto Ceccarini Ing. Salvatore Cortiano Ing. Chiara Falcone Ing. Mario Galeazzi Ing. Giulio Galli				Ing. Luigi Iovine Ing. Pasquale Losperotto Ing. Valerio Mastromanni Ing. Simone Pellegrini Ing. Maria Procacci Ing. Antonio Luca Russo Ing. Maria Gabriela Sorci Ing. Luigi Saracini Ing. Numa Tordini				
Ing. Viviana Valentini P. I. Massimo Brica Geom. Daniele Capannelli Geom. Leonardo Chiappini Geom. Luca Giugliardini Geom. Carlo Rovi Geom. Antonio Santaga Geom. Stefano Pizzoli				Ing. Giovanni Cassata Ing. Giuseppe Genovese Arch. Bruno Sampaio Geom. Giuseppe Cardella				
RPA S.r.l.				RGM S.r.l.				
Strutturali								
Carpenterie cunicolo di collegamento			Pratica	Scala				
			17014_BZD	Varie				
			Identificativo					
			04_0_STR_cn_001_B					
B	SETTEMBRE 2023	VALIDAZIONE	CAPANNELLI	PROCACCI	VALENTINI			
A	MAGGIO 2023	PRIMA EMISSIONE	CAPANNELLI	MASTROIANNI	BONADIES			
Rev.	Data	Motivazione	Redatto	Verificato	Approvato			
Questo documento è di proprietà esclusiva. E' proibita la riproduzione anche parziale e la cessione a terzi senza la nostra autorizzazione.								