Firmato digitalmente da
Dino Bonadies
O = Ordine degli Ingegneri della Provincia di Perugia
T = Ingegnere
SerialNumber = TINIT-BNDDNI62M01G478M
C = IT

1 Pianta carichi Livello -2
1 : 200

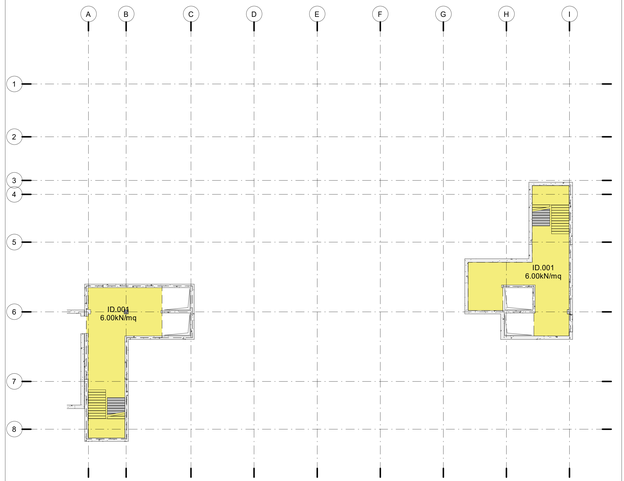

Legenda Carichi

- ID.001 6.00kN/mq

2 Pianta carichi Livello -1
1 : 200

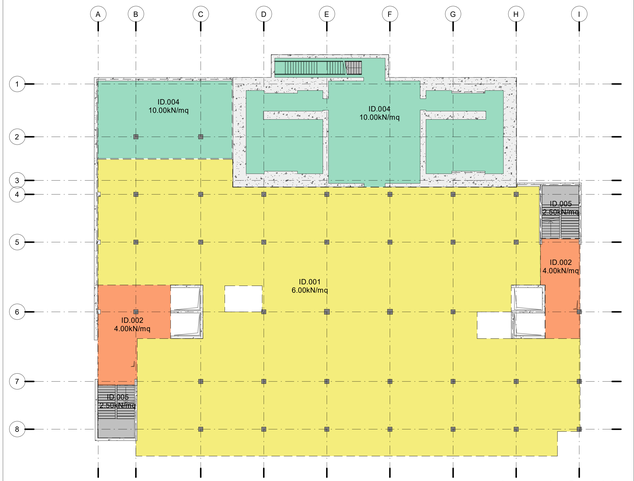

Legenda Carichi

- ID.001 6.00kN/mq
- ID.002 4.00kN/mq
- ID.004 10.00kN/mq
- ID.005 2.50kN/mq

3 Pianta carichi Livello 0
1 : 200

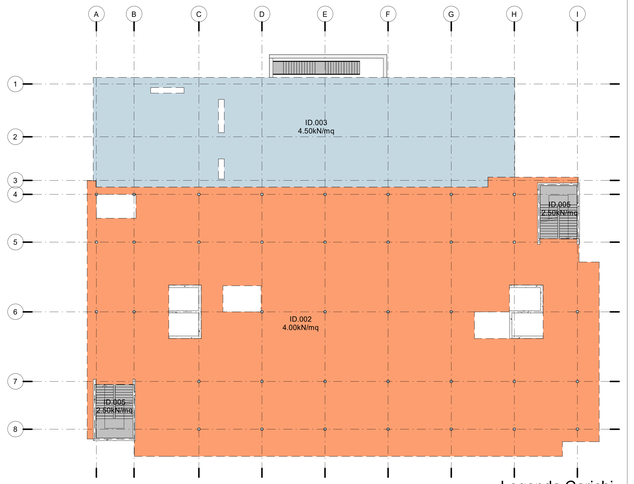

Legenda Carichi

- ID.002 4.00kN/mq
- ID.003 4.50kN/mq
- ID.005 2.50kN/mq

4 Pianta carichi Livello 1
1 : 200

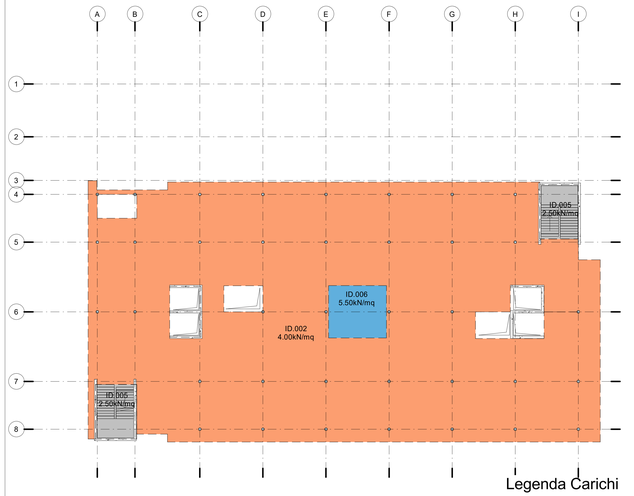

Legenda Carichi

- ID.002 4.00kN/mq
- ID.005 2.50kN/mq
- ID.006 5.50kN/mq

5 Pianta carichi Livello 2
1 : 200

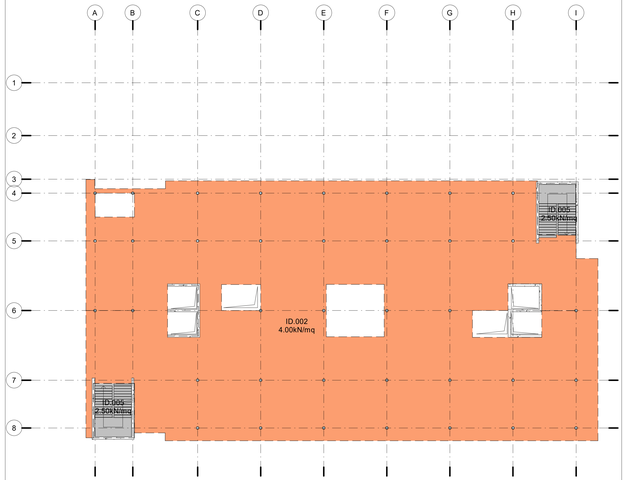

Legenda Carichi

- ID.002 4.00kN/mq
- ID.005 2.50kN/mq

6 Pianta carichi Livello 3
1 : 200

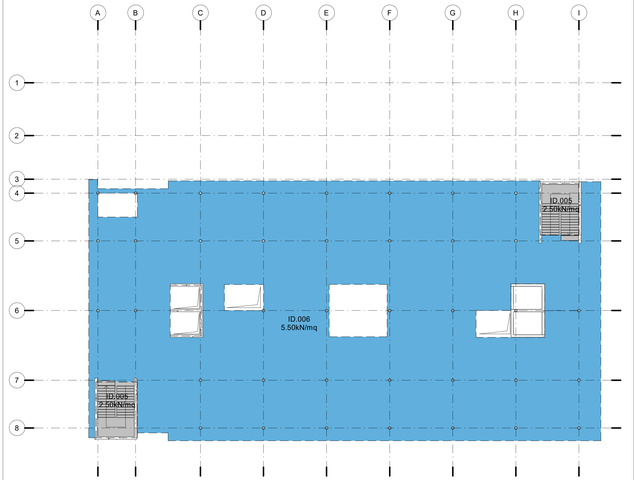

Legenda Carichi

- ID.005 2.50kN/mq
- ID.006 5.50kN/mq

7 Pianta carichi Livello C
1 : 200

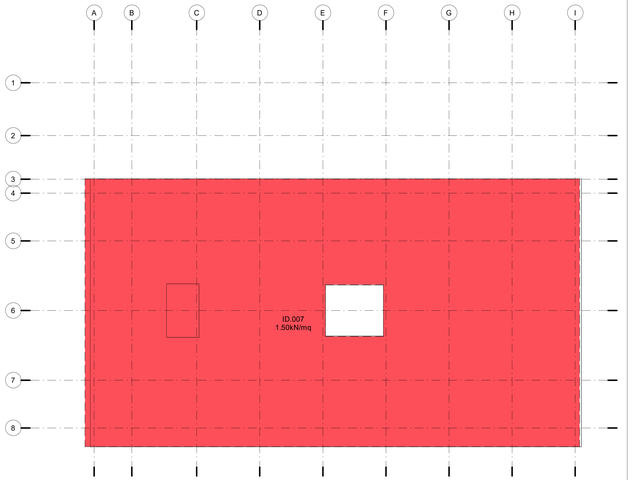

Legenda Carichi

- ID.007 1.50kN/mq

ASP TRAPANI
AZIENDA SANITARIA PROVINCIALE

AZIENDA SANITARIA PROVINCIALE
di TRAPANI - Settore Gestione Tecnica

COMUNE di ERICE - CASA SANTA - Via Cosenza

LAVORI DI REALIZZAZIONE
DEL SERVIZIO DI RADIOTERAPIA ED AMPLIAMENTO
DELL'OSPEDALE "S. ANTONIO ABATE" DI TRAPANI
CIG: 673939330A CUP: G58I16000020005

PROGETTO ESECUTIVO

Committente:
A.S.P. di TRAPANI
Via Cosenza
Trapani (TP)

Responsabile unico del procedimento:
Dott. Ing. Francesco Costa

Francesco Costa
2023.05.30 13:49:53 GMT+00:00

GRUPPO DI PROGETTAZIONE

CAPOGRUPPO

rpa

Integrazione prestazioni specialistiche: Ing. Dino Bonadies
Responsabile P&CM: Ing. Marco Nannoli
Responsabile Integrazione: Ing. Dino Bonadies

Dott. Marco Menichini
Dott.ssa Daniela Privitera
Arch. Maurizio Cocciolo
Arch. Marco Di Cesare
Arch. Stefano Gatti
Arch. Alessandro Rapaccini
Arch. Bianca Rapaccini
Arch. Francesco Tranquilli
Arch. Yilda Tartozzi
Arch. Massimiliano Venditti
Ing. Nicola Arcelli
Ing. Daniele Aylanoff
Ing. Alessandro Bartolini
Ing. Benedetto Cencarini
Ing. Antonio Laura Rocco
Ing. Chiara Palumbo
Ing. Luigi Sannoner
Ing. Nuria Tuveri
Ing. Luigi Isoino
Ing. Pasquale Lisapersaldi
Ing. Fabrizio Mastrocarro
Ing. Nicola Pietro Mazzeo
Ing. Nikita Procacci
Ing. Antonio Laura Rocco
Ing. Giuseppe Sansoni
Ing. Luigi Sannoner
Ing. Nuria Tuveri
Ing. Viviana Valentini
P.I. Massimo Bronca
Geom. Daniele Calpenatti
Geom. Alessandro Cencarini
Geom. Luca Gagliardelli
Geom. Antonio Ramaglia
Geol. Stefano Pascoli

RPA S.r.l.

MANDANTE
Responsabile
e CSP: Ing. Ruggero Cassata

Ing. Giovanni Cassata
Ing. Christian Colombini
Arch. Bruna Sampino
Ing. Domenico Cannella

RGM S.r.l.

Strutturali	Pratica: 17014_BZD	Scala: 1:200
Planimetria schematica di assegnazione dei carichi permanenti	Identificativo: 04_0_STR_pl_002_A	

Rev.	Data	Motivazione	Redatto	Verificato	Approvato	Autorizzato
A	MAGGIO 2023	PRIMA EMISSIONE	CAPANNELLI	MASTROIANNI	VALENTINI	BONADIES

Questo documento è di proprietà esclusiva. E' proibita la riproduzione anche parziale e la cessione a terzi senza la nostra autorizzazione.