Firmato digitalmente da
Dino Bonadies
O = Ordine degli Ingegneri della Provincia di Perugia
T = Ingegnere
SerialNumber = TINIT-BNDDNI52M10F732M
C = IT

ARMATURA PLATEE DI FONDAZIONE LIVELLO -2

Scala 1:100

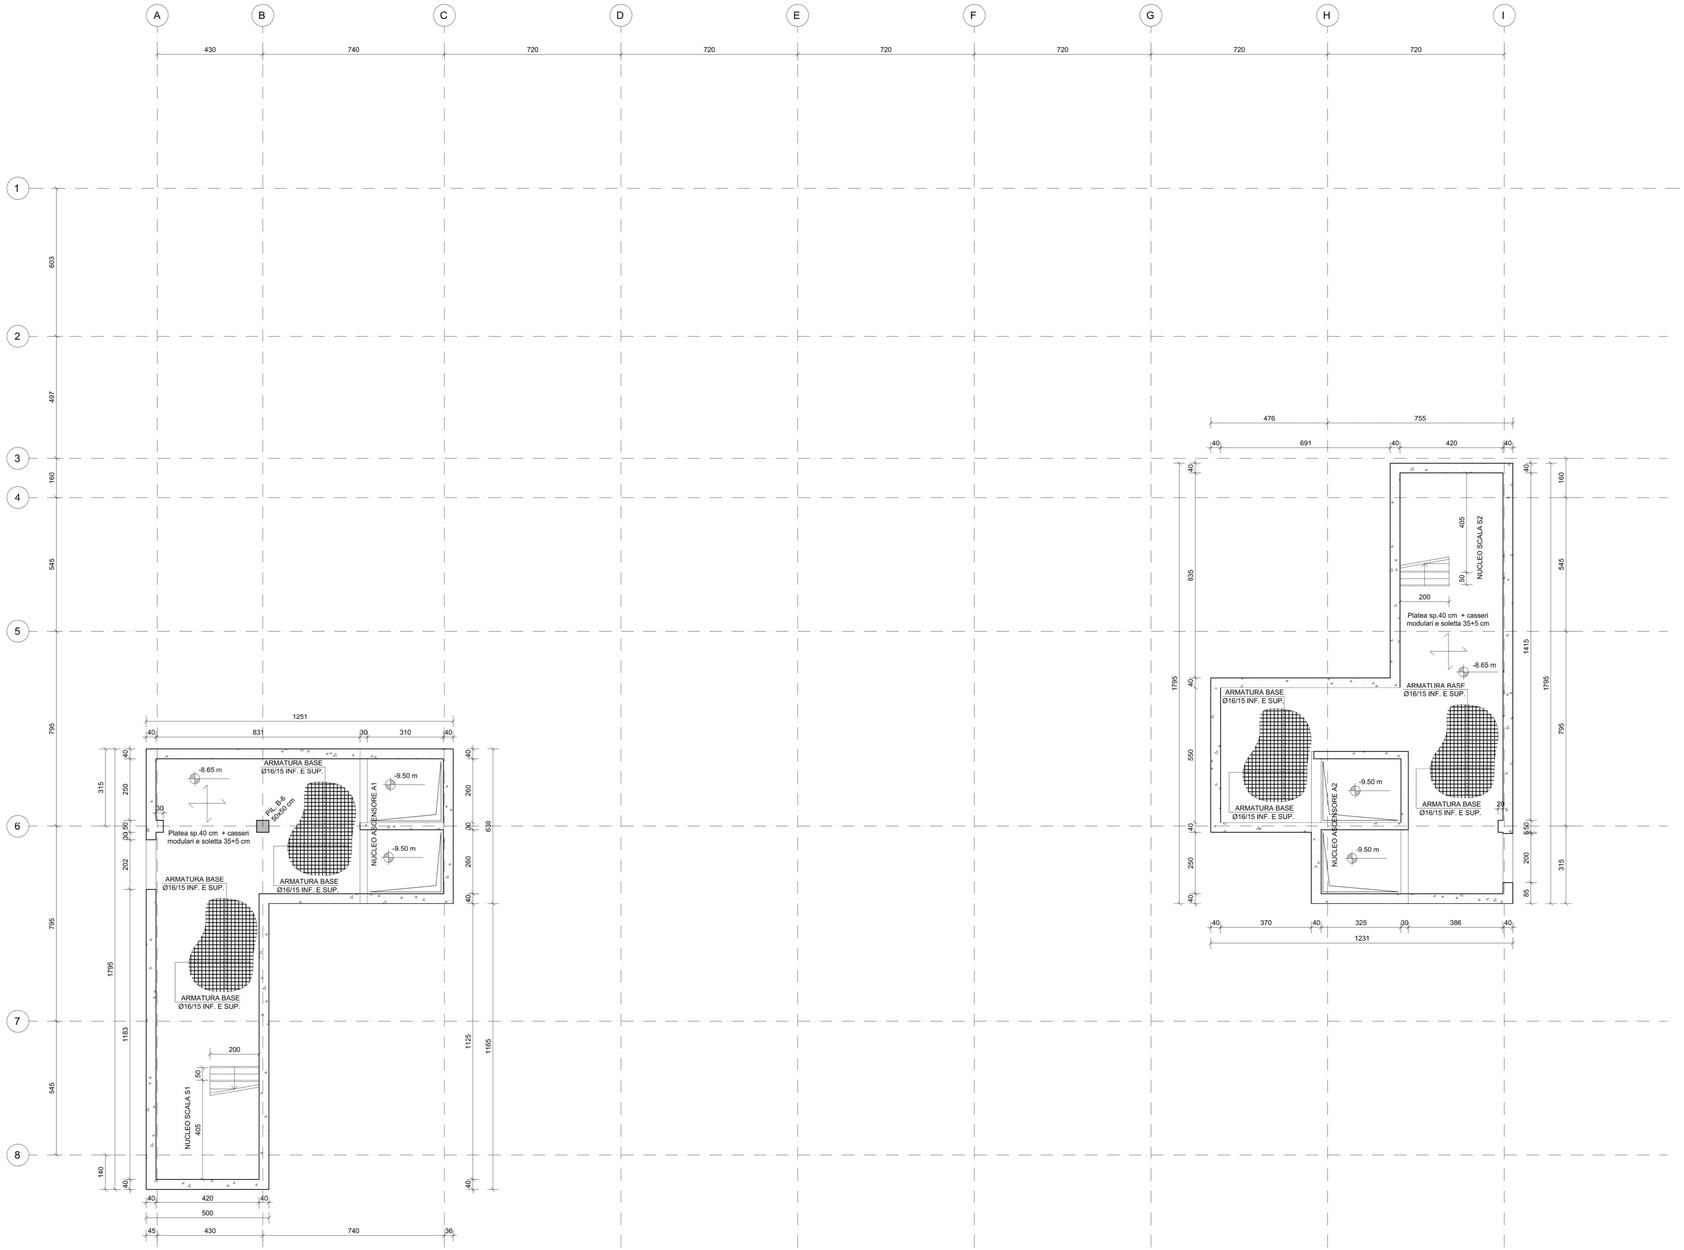

AZIENDA SANITARIA PROVINCIALE
di TRAPANI - Settore Gestione Tecnica

COMUNE di ERICE - CASA SANTA - Via Cosenza

LAVORI DI REALIZZAZIONE
DEL SERVIZIO DI RADIOTERAPIA ED AMPLIAMENTO
DELL'OSPEDALE "S. ANTONIO ABATE" DI TRAPANI
CIG: 673939330A CUP: G58I16000020005

PROGETTO ESECUTIVO

Committente:
A.S.P. di TRAPANI
Via Maggio 1
Trapani (TP)

Responsabile unico del procedimento:
Dott. Ing. Francesco Costa

Francesco Costa
18.02.2026
15:47:17
GMT+00:00

GRUPPO DI PROGETTAZIONE

RPA S.r.l.

CAPOGRUPPO
Integrazione prestazioni specialistiche: Ing. Dino Bonadies
Responsabile PAC/M: Ing. Marco Rasimelli
Responsabile qualità: Ing. Luca Bonadies

Dott. Marco Marchitto
Dott.ssa Daniela Proventi
Arch. Maurizio Cimmitti
Arch. Omar Cristallini
Arch. Stefano Galli
Arch. Alice Pazzaglia
Arch. Enrica Rasimelli
Arch. Francesco Toscano
Arch. Viola Tarbotti
Arch. Massimiliano Vinditti
Ing. Nicola Arcelli
Ing. Daniele Azzaroli
Ing. Valentina Brasili
Ing. Benedetto Ceccarini
Ing. Salvatore Corlianò
Ing. Marco Falcone
Ing. Bruno Galeazzi
Ing. Giulio Galli
Ing. Luigi Ivaldi
Ing. Pasquale Loopenatto
Ing. Valerio Mastroianni
Ing. Simone Pellegrini
Ing. Mattia Procacci
Ing. Antonio Luca Russo
Ing. Maria Gabriela Sorci
Ing. Luigi Spinozzi
Ing. Numa Tondini
Ing. Viviana Valentini
P.I. Massimo Bricca
Geom. Daniele Capannelli
Geom. Leonardo Chiappini
Geom. Luca Gagliardini
Geom. Carlo Rosi
Geom. Antonio Santagà
Geol. Stefano Piazzoli

MANDANTE
Responsabile
e CSP: Ing Ruggero Cassata

Ing. Giovanni Cassata
Ing. Giuseppe Gancitano
Arch. Bruna Sampino
Geom. Giuseppe Cardella

RGM S.r.l.

Strutturali

Armature platee di fondazione livello -2

Pratica	Scala
17014_BZD	1:100

Identificativo
04_A_STR_ar_001_A

Rev.	Data	Motivazione	Redatto	Verificato	Approvato	Autorizzato
A	MAGGIO 2023	PRIMA EMISSIONE	CAPANNELLI	MASTROIANNI	VALENTINI	BONADIES

Questo documento è di proprietà esclusiva. E' proibita la riproduzione anche parziale e la cessione a terzi senza la nostra autorizzazione.