Firmato digitalmente da
Dino Bonadies
O = Ordine degli Ingegneri della Provincia di Perugia
T = Ingegnere
SerialNumber = TINIT-BNDDNI52M10F732M
C = IT

ARMATURA SOLAIO LIVELLO 2 E 3

Scala 1:100

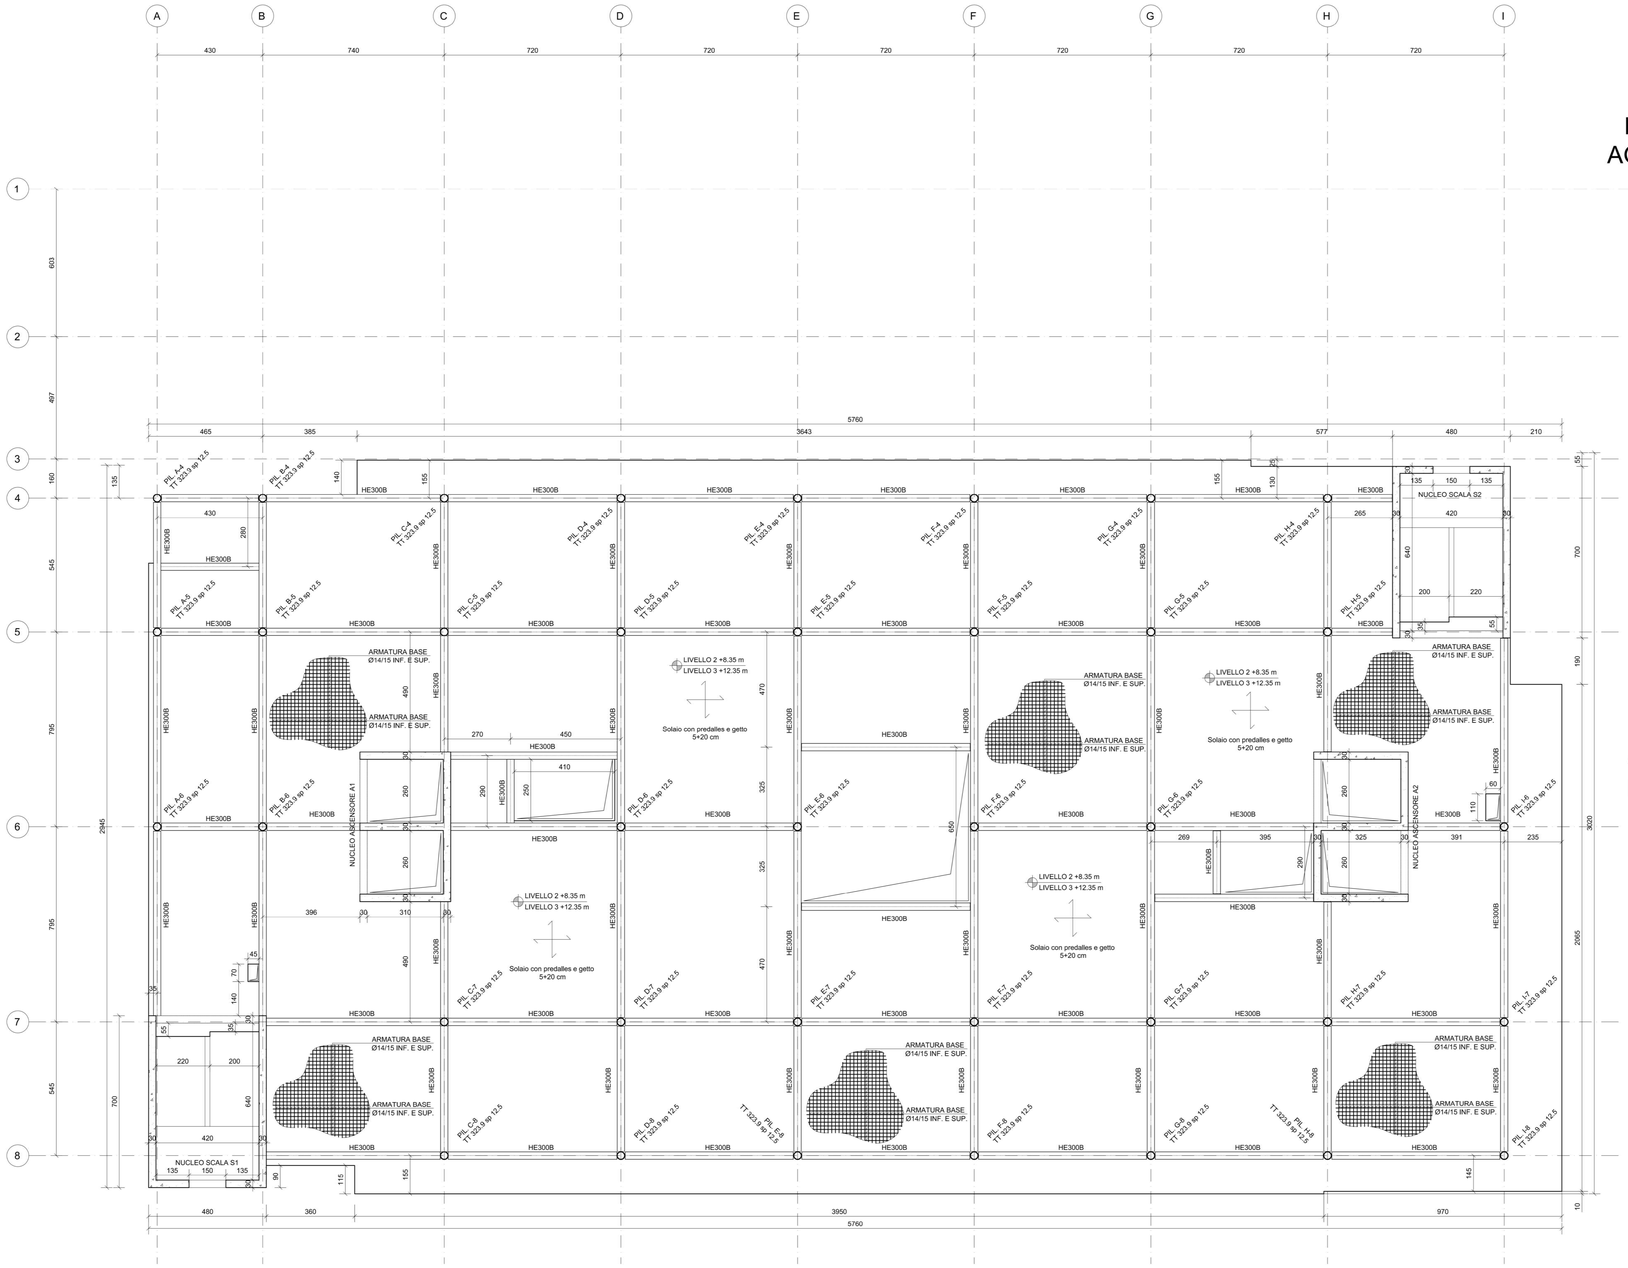

DETTAGLIO ARMATURA AGGIUNTIVA FOROMETRIE

Scala 1:50

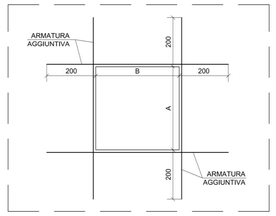

N.B.= DISPORRE PER OGNI LATO DEL FORO
UN'ARMATURA AGGIUNTIVA PARI A META'
DELLE BARRE INTERROTTE SUPERIORI ED INFERIORI

ARMATURA SEZIONE DI ESTREMITÀ SOLAI CON PREDALLES

Scala 1:25

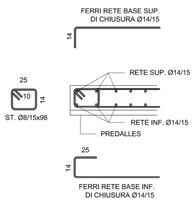

AZIENDA SANITARIA PROVINCIALE
di TRAPANI - Settore Gestione Tecnica

COMUNE di ERICE - CASA SANTA - Via Cosenza

LAVORI DI REALIZZAZIONE
DEL SERVIZIO DI RADIOTERAPIA ED AMPLIAMENTO
DELL'OSPEDALE "S. ANTONIO ABATE" DI TRAPANI
CIG: 673939330A CUP: G58I16000020005

PROGETTO ESECUTIVO

Committente:
A.S.P. di TRAPANI
Via Mazzini 1
Trapani (TP)

Responsabile unico del procedimento:
Dott. Ing. Francesco Costa

Francesco Costa
18.02.2026
15:49:11
GMT+00:00

GRUPPO DI PROGETTAZIONE

rpa — RPA S.r.l.

CAPOGRUPPO

Integrazione prestazioni specialistiche: Ing. Dino Bonadies
Responsabile P&CM: Ing. Marco Rasimelli
Responsabile qualità: Ing. Luca Bonadies

Dott. Marco Menichini
Dott.ssa Daniela Provaci
Arch. Maurizio Crimbidi
Arch. Luca Bonadies
Arch. Stefano Gatti
Arch. Alice Pazzaglia
Arch. Enrica Rasimelli
Arch. Francesco Toscano
Arch. Viola Tortosili
Arch. Massimiliano Vendilli
Ing. Nicola Arcelli
Ing. Daniele Azzarolli
Ing. Alessio Bellucci
Ing. Benedetto Ceccarini
Ing. Salvatore Corliano
Ing. Chiara Falcone
Ing. Marco Galazzo
Ing. Giulio Galli
Ing. Luigi Iovine
Ing. Pierpaolo Loperintale
Ing. Valerio Mastroianni
Ing. Alessandro Mazzinghi
Ing. Mattia Procacci
Ing. Antonio Luca Russo
Ing. Maria Gabriela Socci
Ing. Luigi Spinozzi
Ing. Numa Tondini
Ing. Viviana Valentini
P.I. Massimo Bricca
Geom. Daniele Capannoli
Geom. Alessandro Fiorentini
Geom. Luca Gagliardini
Geom. Carlo Rosi
Geom. Antonio Santagà
Geol. Stefano Piazzoli

RGM S.r.l.

MANDANTE

Responsabile
e CSP: Ing Ruggero Cassata

Ing. Giovanni Cassata
Ing. Giuseppe Genovese
Arch. Bruna Sampino
Geom. Giuseppe Cardella

					Pratica 17014_BZD	Scala 1:100
					Identificativo 04_A_STR_ar_005_A	
A	MAGGIO 2023	PRIMA EMISSIONE	CAPANNELLI	MASTROIANNI	VALENTINI	BONADIES
Rev.	Data	Motivazione	Redatto	Verificato	Approvato	Autorizzato

Strutturali

Armatura solaio livello 2 e 3

Questo documento è di proprietà esclusiva. E' proibita la riproduzione anche parziale e la cessione a terzi senza la nostra autorizzazione.