Firmato digitalmente da
Dino Bonadies
O = Ordine degli Ingegneri della Provincia di Perugia
T = Ingegnere
SerialNumber = TINIT-BNDDNI52M10F732M
C = IT

ARMATURA SETTI SCALA S2

SEZIONE A-A - Scala 1:25

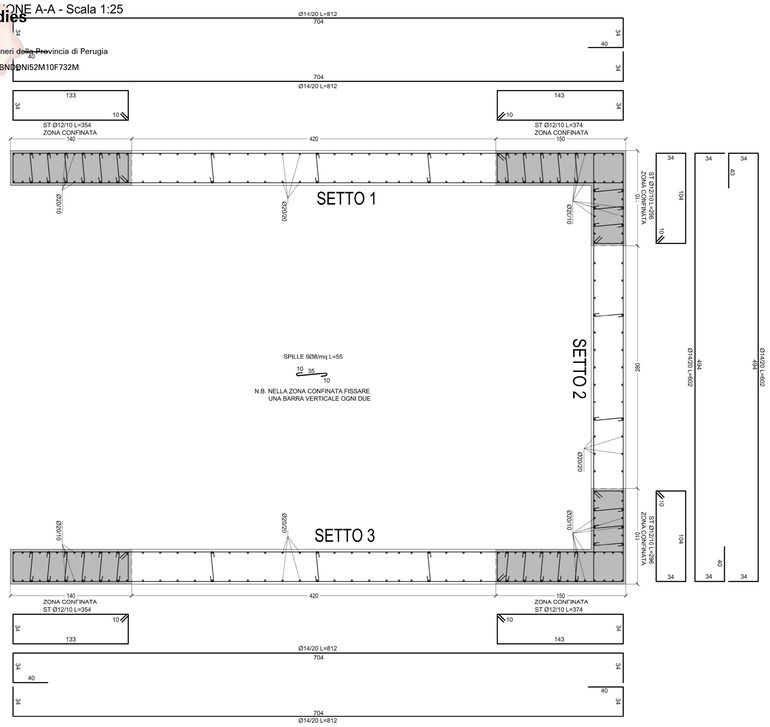

SEZIONE B-B - Scala 1:25

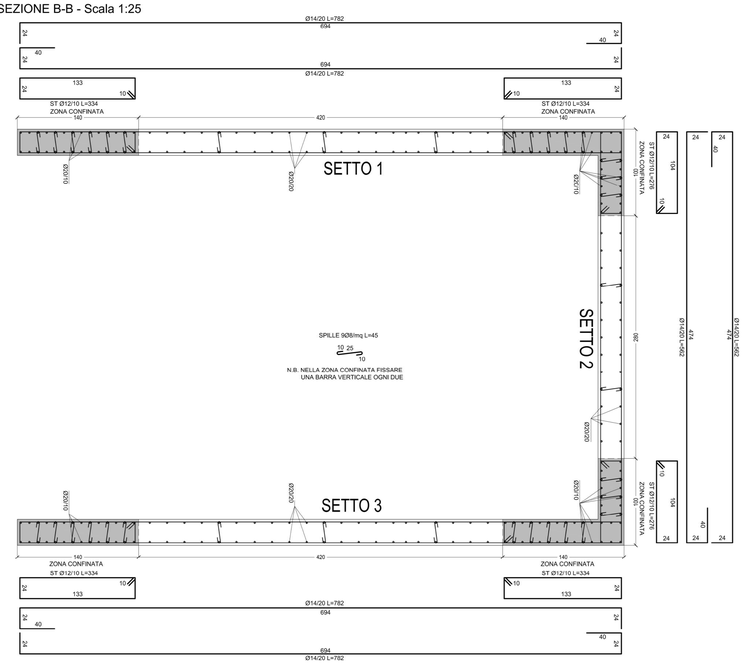

SEZIONE C-C - Scala 1:25

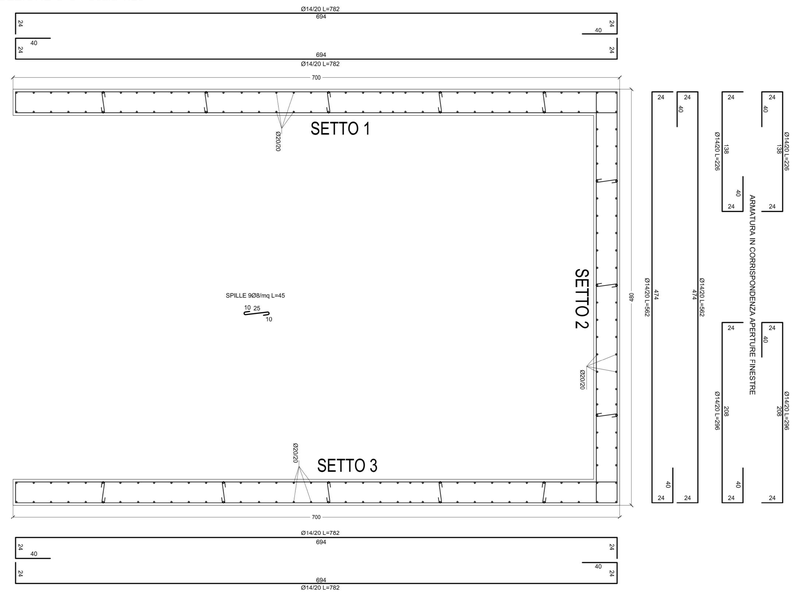

PROSPETTO SETTO 1 - Scala 1:50

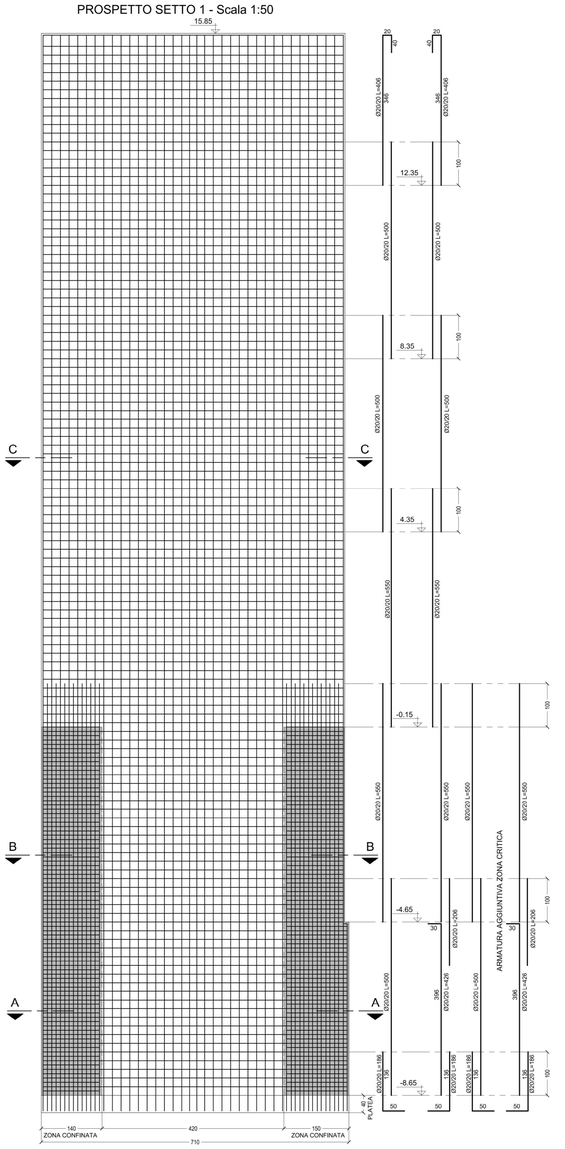

PROSPETTO SETTO 2 - Scala 1:50

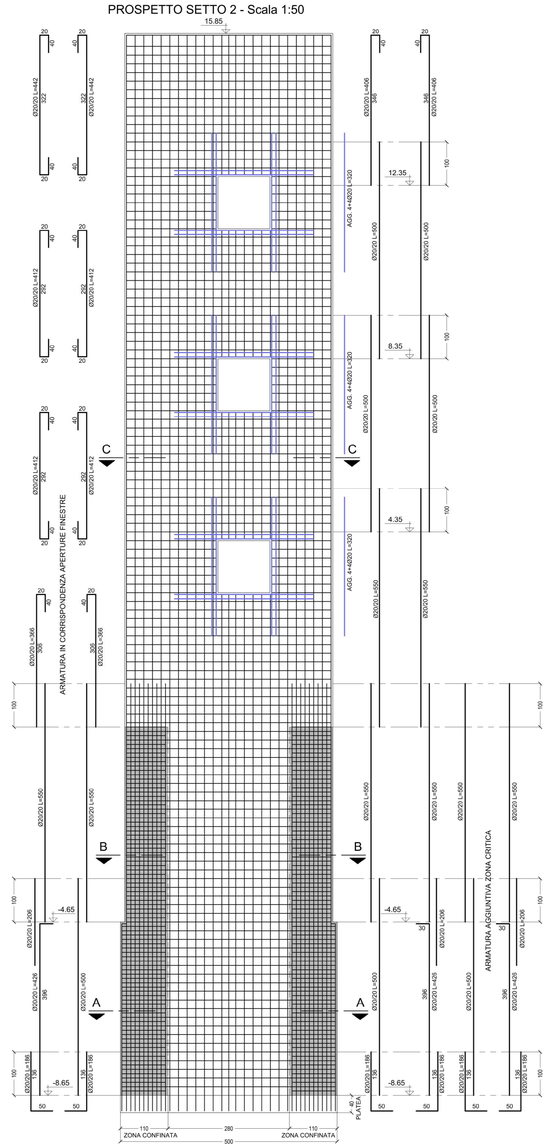

PROSPETTO SETTO 3 - Scala 1:50

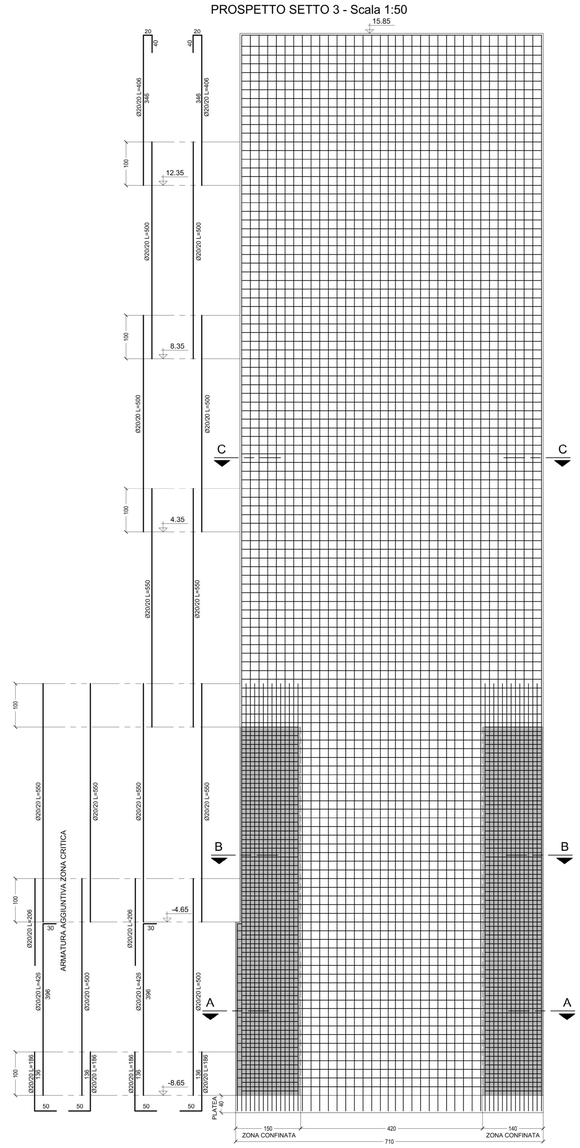

AGG. 4+4Ø20 AD APERTURA L=320

AZIENDA SANITARIA PROVINCIALE
di TRAPANI - Settore Gestione Tecnica

COMUNE di ERICE - CASA SANTA - Via Cosenza

LAVORI DI REALIZZAZIONE
DEL SERVIZIO DI RADIOTERAPIA ED AMPLIAMENTO
DELL'OSPEDALE "S. ANTONIO ABATE" DI TRAPANI
CIG: 673939330A CUP: G58I16000020005

PROGETTO ESECUTIVO

Committente:
A.S.P. di TRAPANI
Via Malatto 1 - Trapani (TP)

Responsabile unico del procedimento:
Dott. Ing. Francesco Costa

Francesco Costa
2024.02.20 15:54:51 GMT+02:00

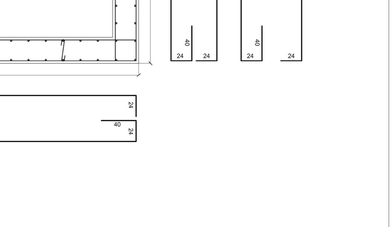

GRUPPO DI PROGETTAZIONE

RPA S.r.l.

CAPOGRUPPO
Integrazione prestazioni specialistiche: Ing. Dino Bonadies
Responsabile tecnico: Ing. Giuseppe Ciarcia
Responsabile qualità: Ing. Luca Bonadies

Dott. Marco Marrocchi
Dott.ssa Daniela Provaci
Arch. Maurizio Cirrincioli
Arch. Omar Cristallini
Arch. Stefano Galli
Arch. Giovanna Galzio
Arch. Enrica Riacciardi
Arch. Francesco Toscano
Arch. Viola Tartaoli
Arch. Massimiliano Venditti
Ing. Nicola Arcieri
Ing. Daniele Azzaroli
Ing. Valentina Brandi
Ing. Benedetto Ceccarini
Ing. Giovanni Chiarello
Ing. Chiara Falcone
Ing. Marco Galeazzo
Ing. Giulio Galli
Ing. Luigi Iovine
Ing. Pasquale Lospennato
Ing. Valerio Manicaretti
Ing. Simone Pellegrini
Ing. Mattia Procaccini
Ing. Giovanni Battista Rizzo
Ing. Maria Gabriella Sanzi
Ing. Luigi Spinozzi
Ing. Nunna Tondini
Ing. Viviana Valentini
P.I. Massimo Brocia
Geom. Daniele Capannelli
Geom. Leonardo Chiappini
Geom. Luca Gagliardini
Geom. Luca Lupo
Geom. Antonio Santagà
Geol. Stefano Piazzoli

RGM S.r.l.

MANDANTE
Responsabile
e CSP: Ing Ruggero Cassata

Ing. Giovanni Cassata
Ing. Giuseppe Genovese
Ing. Maria Stampino
Geom. Giuseppe Cardella

Strutturali	Pratica: **17014_BZD**
Armatura setti nucleo scala S2	Scala: **Varie**
	Identificativo: **04_A_STR_ar_008_A**

Rev.	Data	Motivazione	Redatto	Verificato	Approvato	Autorizzato
A	MAGGIO 2023	PRIMA EMISSIONE	CAPANNELLI	MASTROIANNI	VALENTINI	BONADIES

Questo documento è di proprietà esclusiva. E' proibita la riproduzione anche parziale e la cessione a terzi senza la nostra autorizzazione.