Firmato digitalmente da
Dino Bonadies
O = Ordine degli Ingegneri della Provincia di Perugia
T = Ingegnere
SerialNumber = TINIT-BNDDNI52M10F732M
C = IT

ARMATURA SETTI ASCENSORE A1

SEZIONE A-A - Scala 1:25

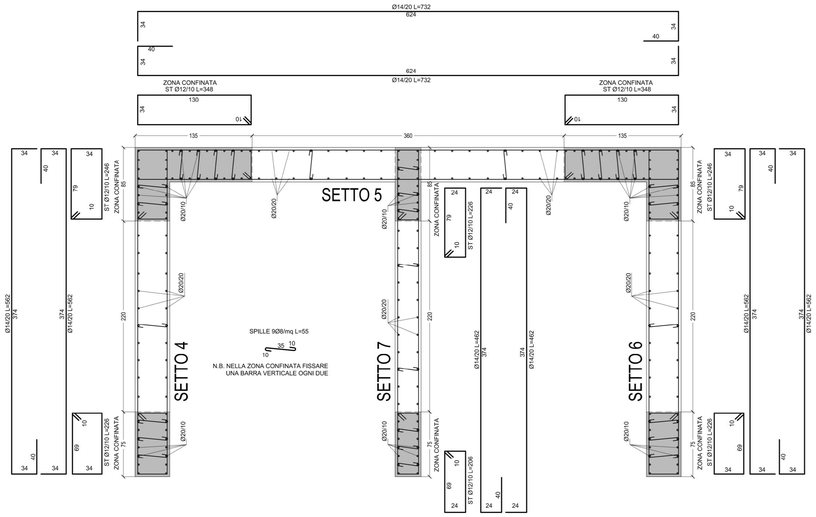

SEZIONE B-B - Scala 1:25

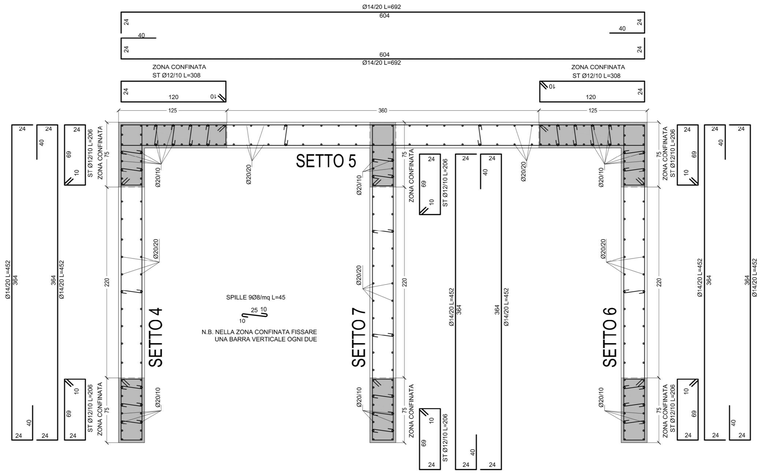

SEZIONE C-C - Scala 1:25

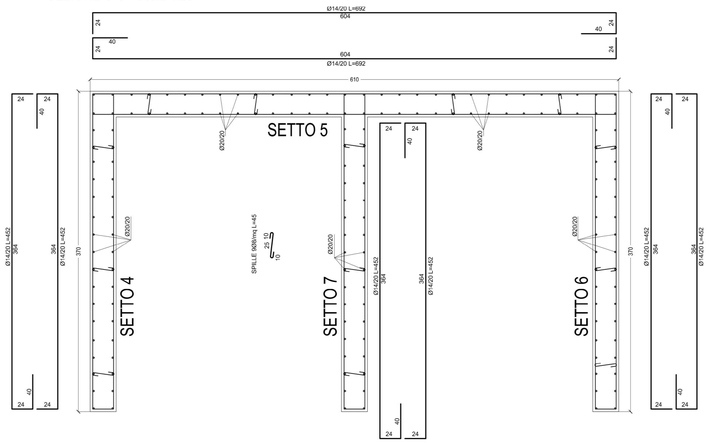

PROSPETTO SETTO 4 - Scala 1:50

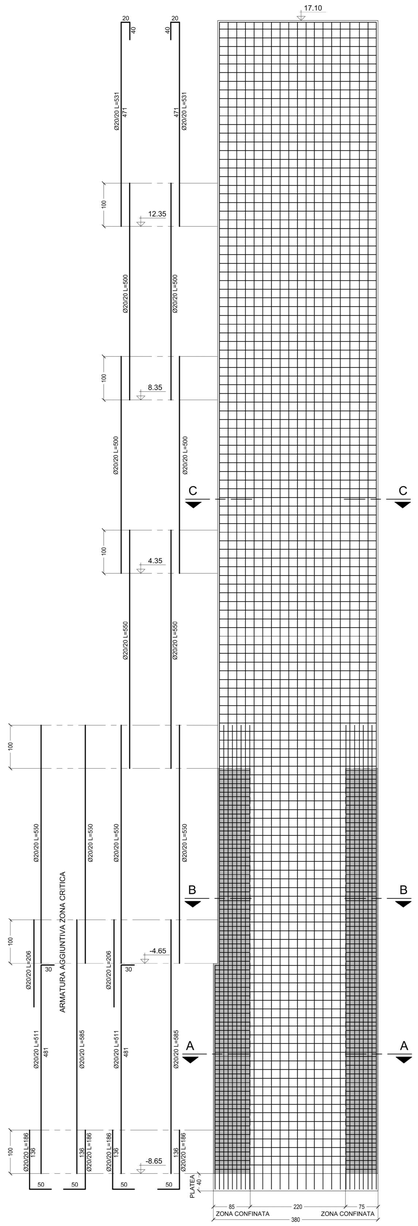

PROSPETTO SETTO 5 - Scala 1:50

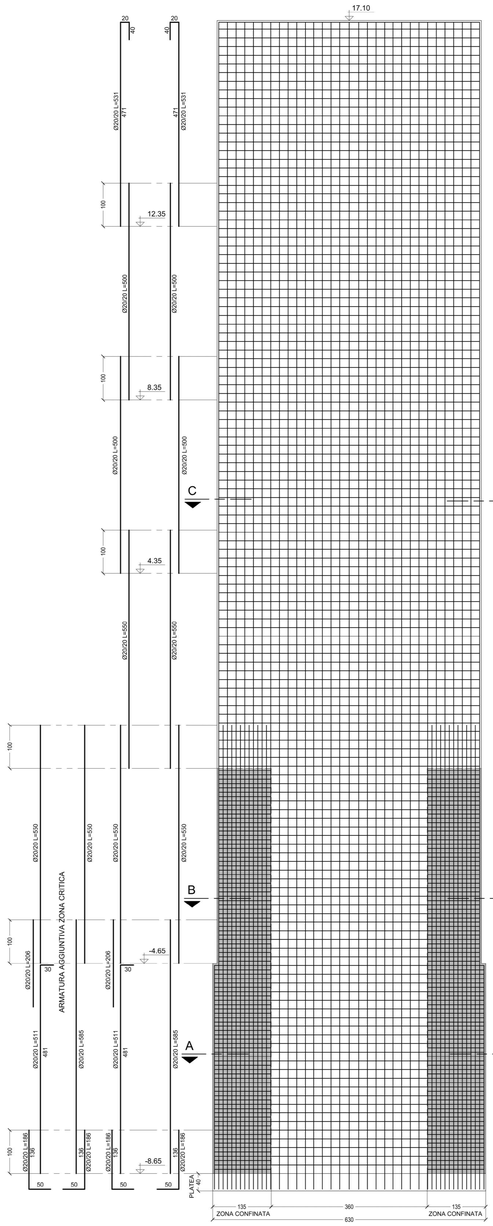

PROSPETTO SETTO 6 - Scala 1:50

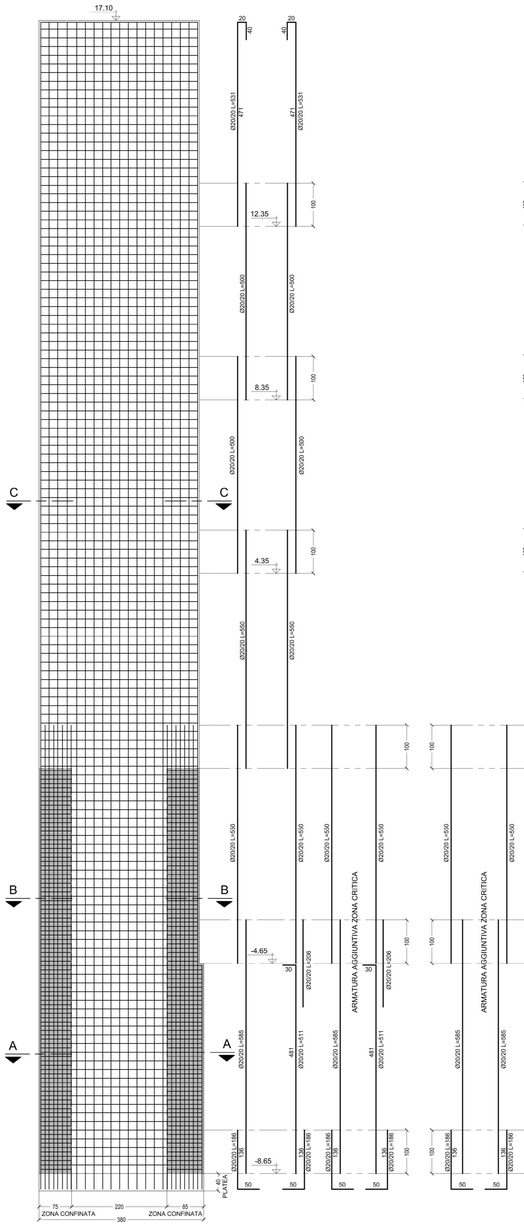

PROSPETTO SETTO 7 - Scala 1:50

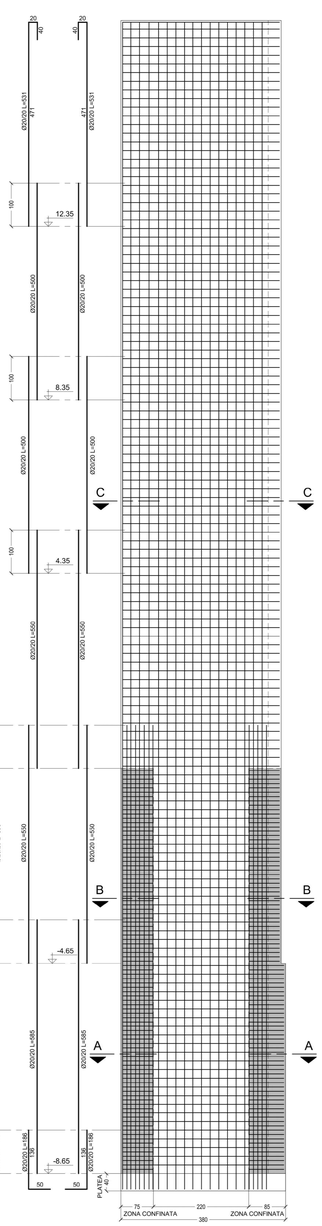

AZIENDA SANITARIA PROVINCIALE
di TRAPANI - Settore Gestione Tecnica

COMUNE di ERICE - CASA SANTA - Via Cosenza

LAVORI DI REALIZZAZIONE
DEL SERVIZIO DI RADIOTERAPIA ED AMPLIAMENTO
DELL'OSPEDALE "S. ANTONIO ABATE" DI TRAPANI
CIG: 673939330A CUP: G58I16000020005

PROGETTO ESECUTIVO

Committente:
A.S.P. di TRAPANI
Via Malatto 1 - Trapani (TP)

Responsabile unico del procedimento:
Dott. Ing. Francesco Costa

Francesco Costa
18.02.2024
15:54:31
GMT+00:00

GRUPPO DI PROGETTAZIONE

RPA S.r.l.

CAPOGRUPPO
Integrazione prestazioni specialistiche: Ing. Dino Bonadies
Coordinatore per la sicurezza in fase di progettazione
Responsabile qualità: Ing. Luca Bonadies

Dott. Marco Menichini
Dott.ssa Daniela Provaer
Arch. Maurizio Cirrincioli
Arch. Omar Cristofaro
Arch. Stefano Gatti
Arch. Sara Lombardo
Arch. Enrica Raiconelli
Arch. Francesco Toscano
Arch. Viola Tortorici
Arch. Massimiliano Verdirilli
Ing. Nicola Arcieri
Ing. Daniele Azzarori
Ing. Valentina Brasili
Ing. Benedetto Ceccarini
Ing. Giovanni Colombo
Ing. Chiara Falcone
Ing. Mario Galazzo
Ing. Giulio Gatti
Ing. Luigi Iosine
Ing. Pasquale Lasperanza
Ing. Valerio Massimiano
Ing. Simone Pellegrini
Ing. Matteo Provaer
Ing. Giovanni Russo
Ing. Maria Gabriella Sacci
Ing. Luigi Spinozzi
Ing. Nunna Tassisa
Ing. Viviana Valentini
P.I. Massimo Brioca
Geom. Daniele Caparrotti
Geom. Leonardo Chiaggiri
Geom. Luca Gagliardini
Geom. Luca Lo Bello
Geom. Antonio Santagati
Geot. Stefano Piazzoli

RGM S.r.l.

MANDANTE
Responsabile
e CSP: Ing Ruggero Cassata

Ing. Giovanni Cassata
Ing. Giuseppe Genovese
Ing. Ivan Bellapianta
Geom. Gioacchino Cardella

Strutturali					Pratica **17014_BZD**	Scala **Varie**
Armatura setti nucleo ascensore A1					Identificativo **04_A_STR_ar_009_A**	
A	MAGGIO 2023	PRIMA EMISSIONE	CAPANNELLI	MASTROIANNI	VALENTINI	BONADIES
Rev.	Data	Motivazione	Redatto	Verificato	Approvato	Autorizzato

Questo documento è di proprietà esclusiva. E' proibita la riproduzione anche parziale e la cessione a terzi senza la nostra autorizzazione.