Firmato digitalmente da
Dino Bonadies
O = Ordine degli Ingegneri della Provincia di Perugia
T = Ingegnere
SerialNumber = TINIT-BNDDNI52M10F732M
C = IT

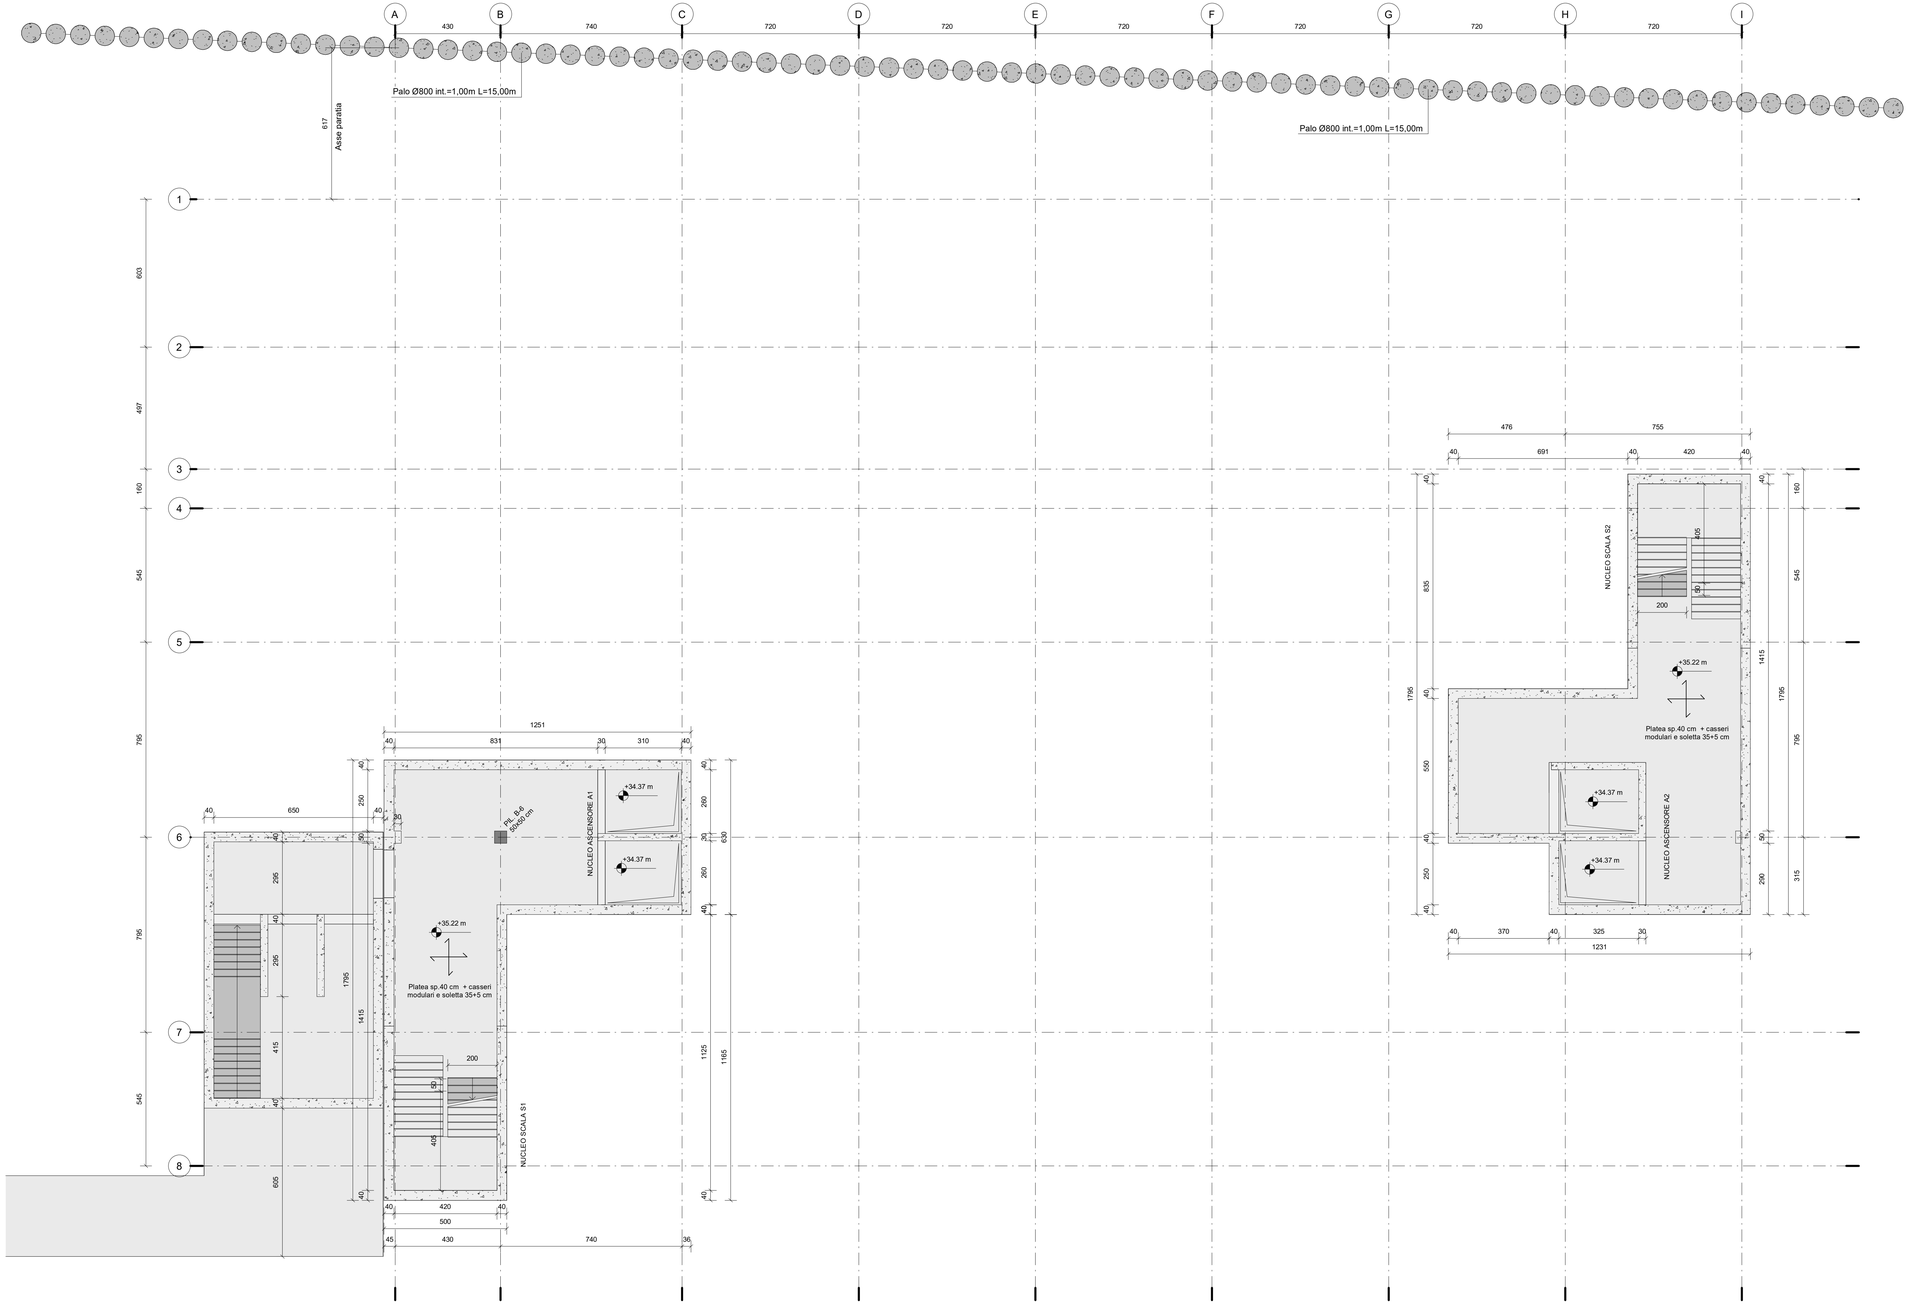

1 L-2_PS100
1 : 100

AZIENDA SANITARIA PROVINCIALE
di TRAPANI - Settore Gestione Tecnica

COMUNE di ERICE - CASA SANTA - Via Cosenza

LAVORI DI REALIZZAZIONE
DEL SERVIZIO DI RADIOTERAPIA ED AMPLIAMENTO
DELL'OSPEDALE "S. ANTONIO ABATE" DI TRAPANI
CIG: 673939330A CUP: G58I16000020005

PROGETTO ESECUTIVO

Committente:
A.S.P. di TRAPANI
Via Mazzini 1 -
Trapani (TP)

Responsabile unico del procedimento:
Dott. Ing. Francesco Costa

Francesco Costa
14.02.2024
15:54:31
GMT+00:00

GRUPPO DI PROGETTAZIONE

RPA S.r.l.

CAPOGRUPPO

Integrazione prestazioni specialistiche: Ing. Dino Bonadies
Responsabile P&CM: Ing. Marco Rasimelli
Responsabile qualità: Ing. Luca Bonadies

Dott. Marco Menichini
Dott.ssa Daniela Provani
Arch. Maurizio Cirimbilli
Arch. Omar Cristallini
Arch. Stefano Galli
Arch. Valeria Margherita
Arch. Enrica Rasimelli
Arch. Francesco Toscano
Arch. Viola Tortosoli
Arch. Massimiliano Venditti
Ing. Nicola Arcelli
Ing. Daniele Azzaroli
Ing. Valentina Brasili
Ing. Benedetto Ciaccarini
Ing. Giovanni Cimbalo
Ing. Chiara Falcone
Ing. Marco Galeazzo
Ing. Giulio Galli
Ing. Luigi Iovine
Ing. Pasquale Loperenzo
Ing. Valerio Maestroianni
Ing. Simone Pellegrini
Ing. Mattia Procacci
Ing. Alessandro Rasetti
Ing. Maria Gabriele Sorci
Ing. Luigi Spinozzi
Ing. Numa Tondini
Ing. Viviana Valentini
P.I. Massimo Bricca
Geom. Daniele Capannelli
Geom. Leonardo Chiappini
Geom. Luca Gagliardini
Geom. Luca Mariani
Geom. Antonio Santagà
Geol. Stefano Piazzoli

RGM S.r.l.

MANDANTE
Responsabile
e CSP: Ing Ruggero Cassata

Ing. Giovanni Cassata
Ing. Giuseppe Genovese
Ing. Gina Bianpino
Geom. Giuseppe Cardella

Strutturali Pianta fondazione livello -2	Pratica 17014_BZD	Scala 1:100
	Identificativo 04_A_STR_cn_001_B	

Rev.	Data	Motivazione	Redatto	Verificato	Approvato	Autorizzato
B	SETTEMBRE 2023	VALIDAZIONE	CAPANNELLI	PROCACCI	VALENTINI	BONADIES
A	MAGGIO 2023	PRIMA EMISSIONE	CAPANNELLI	MASTROIANNI	VALENTINI	BONADIES

Questo documento è di proprietà esclusiva. E' proibita la riproduzione anche parziale e la cessione a terzi senza la nostra autorizzazione.