Firmato digitalmente da
Dino Bonadies
O = Ordine degli Ingegneri della Provincia di Perugia
T = Ingegnere
SerialNumber = TINIT-BNDDNI52M10F732M
C = IT

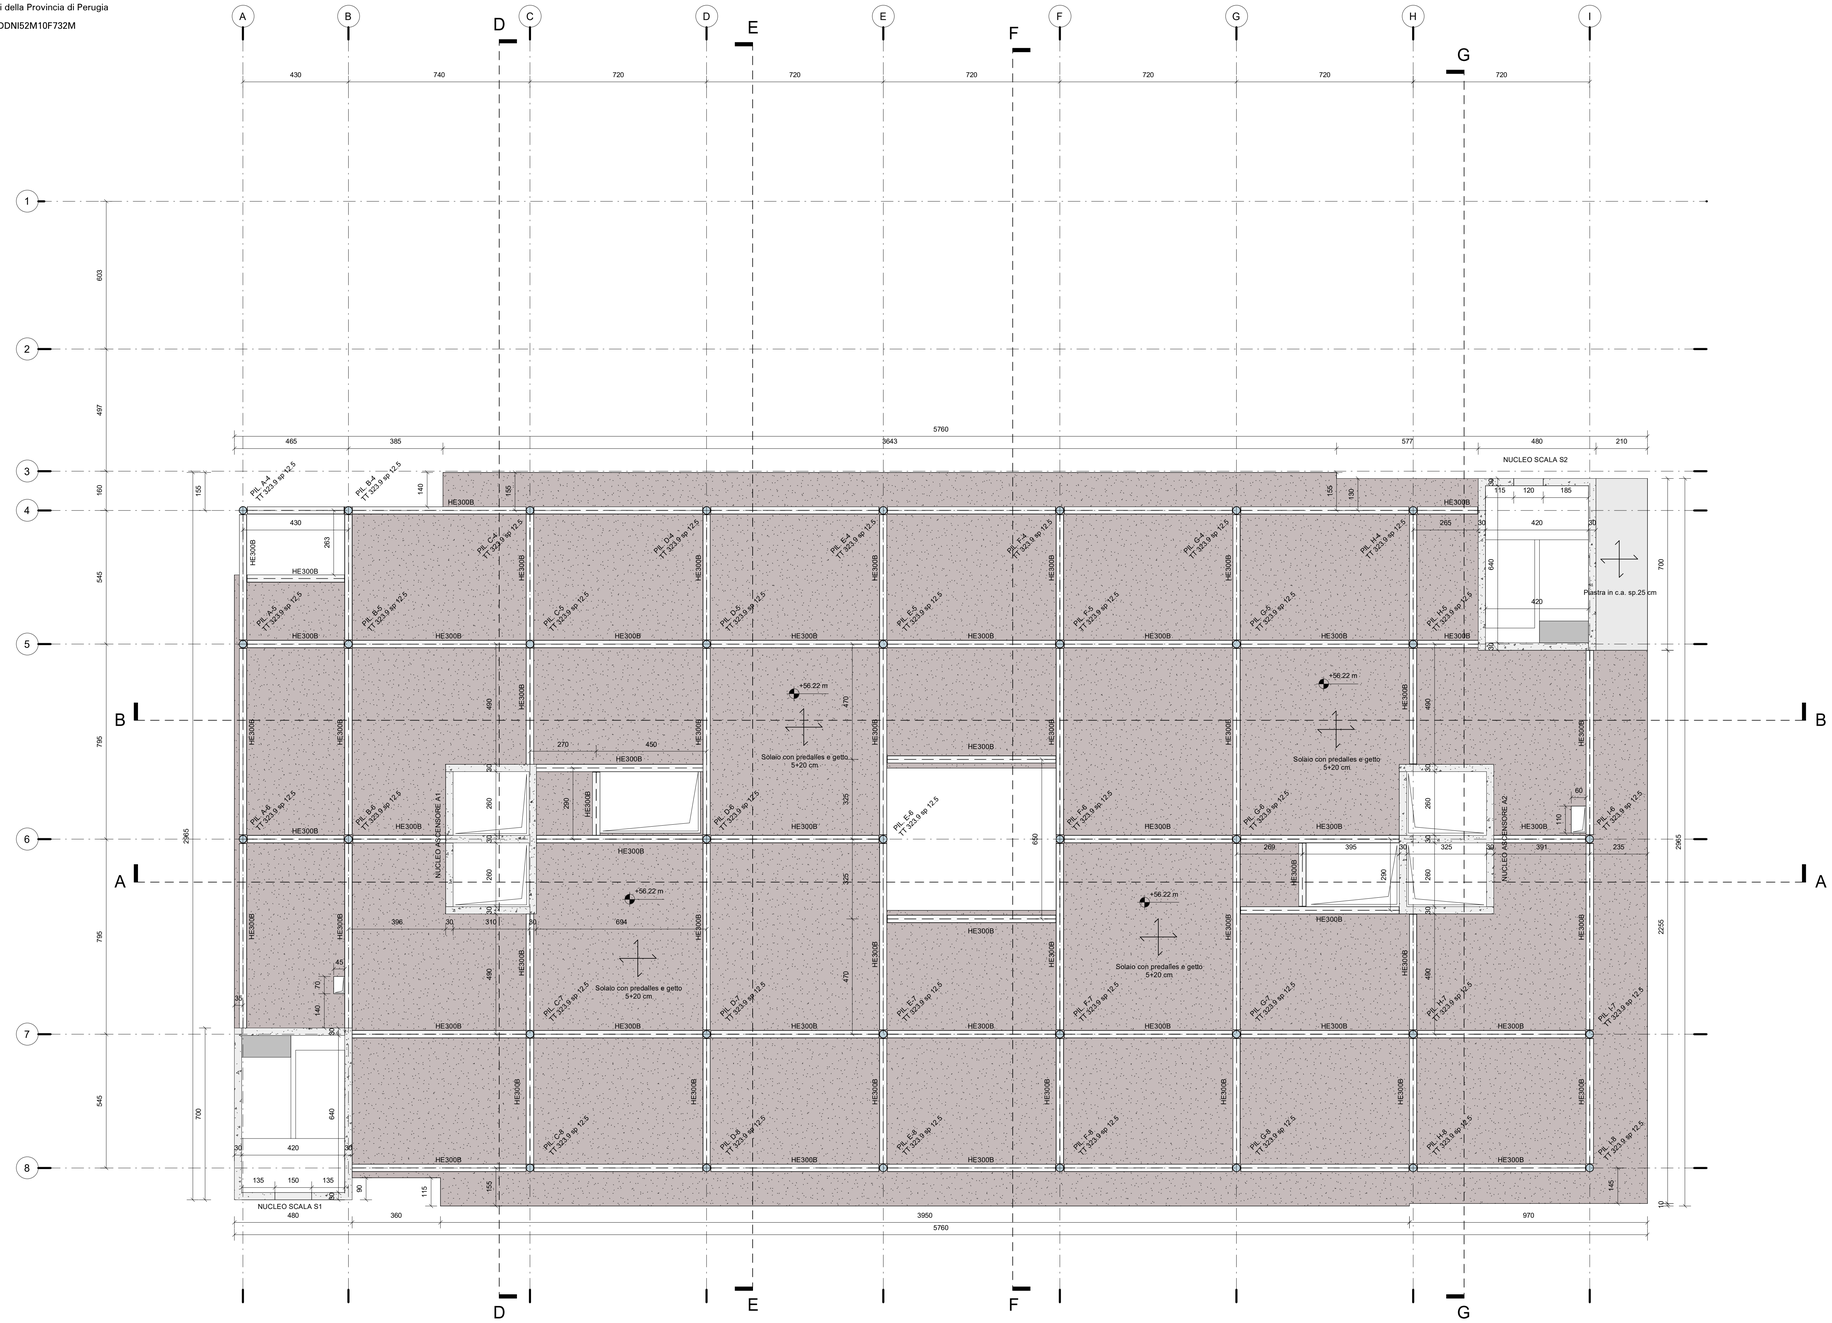

1 L3_PS100
1 : 100

AZIENDA SANITARIA PROVINCIALE
di TRAPANI - Settore Gestione Tecnica

COMUNE di ERICE - CASA SANTA - Via Cosenza

LAVORI DI REALIZZAZIONE
DEL SERVIZIO DI RADIOTERAPIA ED AMPLIAMENTO
DELL'OSPEDALE "S. ANTONIO ABATE" DI TRAPANI
CIG: 673939330A CUP: G58I160000020005

PROGETTO ESECUTIVO

Committente:
A.S.P. di TRAPANI
Via Mazzini 1 - Trapani (TP)

Responsabile unico del procedimento:
Dott. Ing. Francesco Costa

Francesco Costa
18.02.2026 15:54:31 GMT+00:00

GRUPPO DI PROGETTAZIONE

RPA S.r.l.

CAPOGRUPPO
Integrazione prestazioni specialistiche: Ing. Dino Bonadies
Responsabile PSCM: Ing. Marco Rasimelli
Responsabile qualità: Ing. Luca Bonadies

Dott. Marco Menichini
Dott.ssa Daniela Provani
Arch. Maurizio Cimitelli
Arch. Omar Cristallini
Arch. Stefano Galli
Arch. Alice Piazzaglia
Arch. Ilaria Sciarrabelli
Arch. Francesco Toscano
Arch. Viola Tortosoli
Arch. Massimiliano Venditti
Ing. Nicola Arcelli
Ing. Daniele Azzarolli
Ing. Valentina Brasili
Ing. Benedetto Ceccarini
Ing. Salvatore Corlianò
Ing. Luca Di Giacomo
Ing. Marco Galeazzi
Ing. Giulio Galli
Ing. Luigi Iovine
Ing. Pasquale Loperenato
Ing. Valeria Mastroianni
Ing. Simone Pellegrino
Ing. Mattia Procacci
Ing. Antonio Luca Russo
Ing. Francesca Maria Sorci
Ing. Luigi Spinozzi
Ing. Numa Tondini
Ing. Viviana Valentini
P.I. Massimo Bricca
Geom. Daniele Capannelli
Geom. Leonardo Chiappini
Geom. Luca Gagliardini
Geom. Carlo Rosi
Geom. Antonio Santagà
Geol. Stefano Piazzoli

RGM S.r.l.

MANDANTE
Responsabile
e CSP: Ing Ruggero Cassata

Ing. Giovanni Cassata
Ing. Giuseppe Genovese
Arch. Bruna Sampino
Geom. Giuseppe Canalela

Strutturali	Pratica	Scala
Carpenteria livello 3	17014_BZD	1:100
	Identificativo	
	04_A_STR_cn_006_A	

Rev.	Data	Motivazione	Redatto	Verificato	Approvato	Autorizzato
A	MAGGIO 2023	PRIMA EMISSIONE	CAPANNELLI	MASTROIANNI	VALENTINI	BONADIES

Questo documento è di proprietà esclusiva. E' proibita la riproduzione anche parziale e la cessione a terzi senza la nostra autorizzazione.