



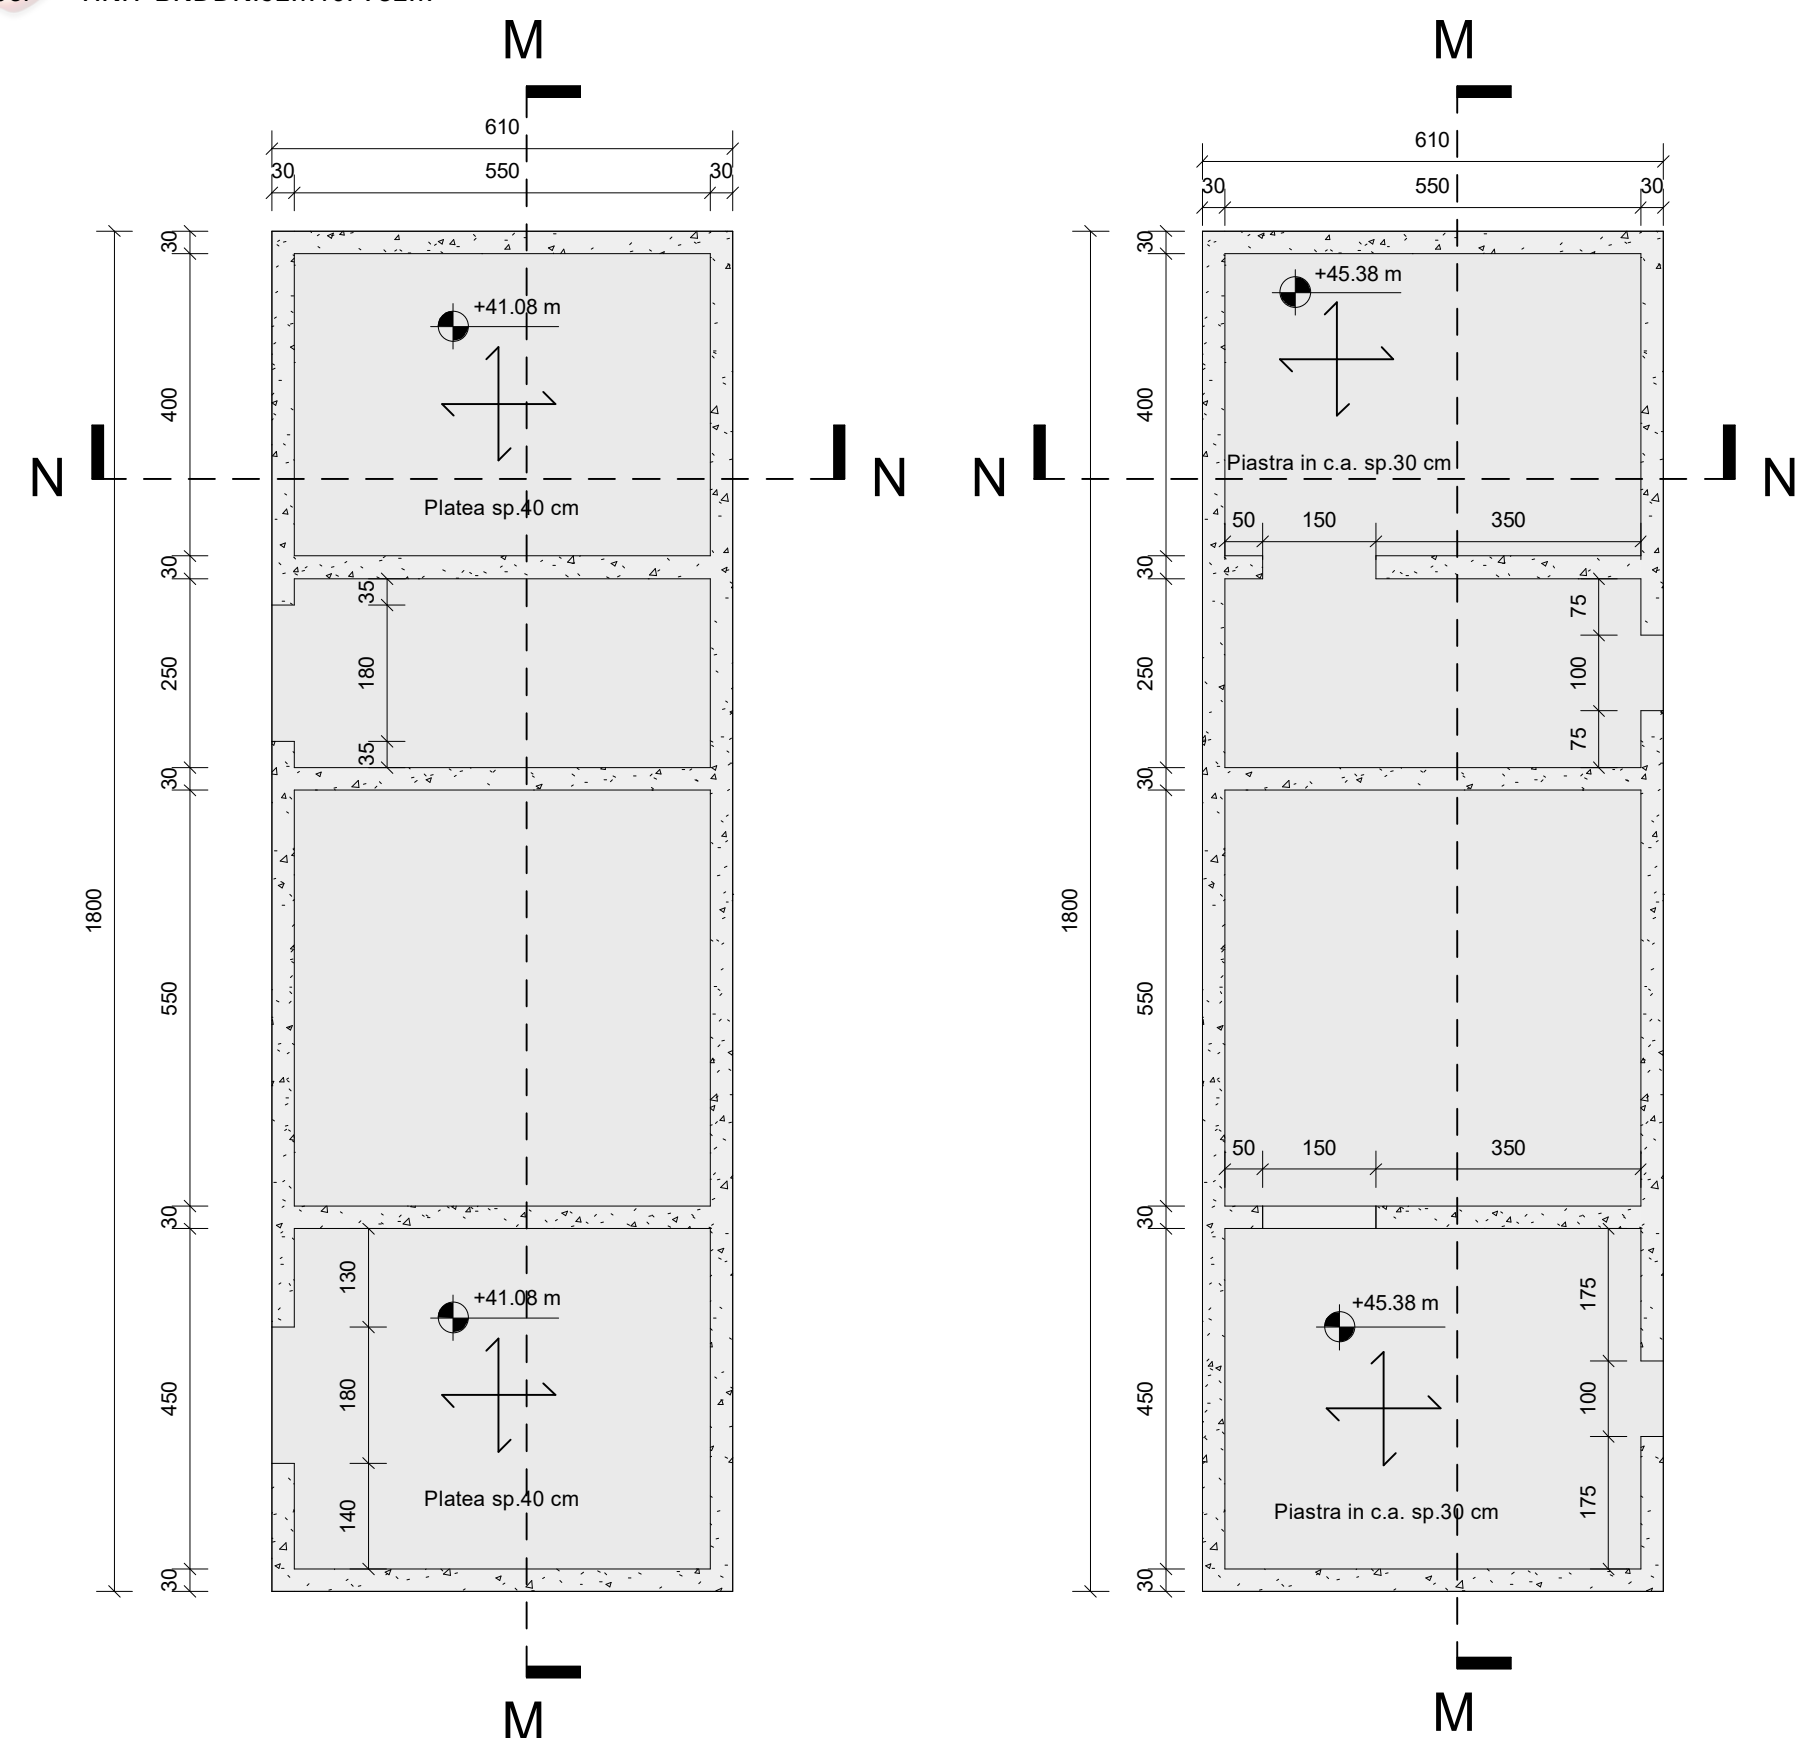


1 L0_Vasche
1 : 100


2 LC_Vasche
1 : 100

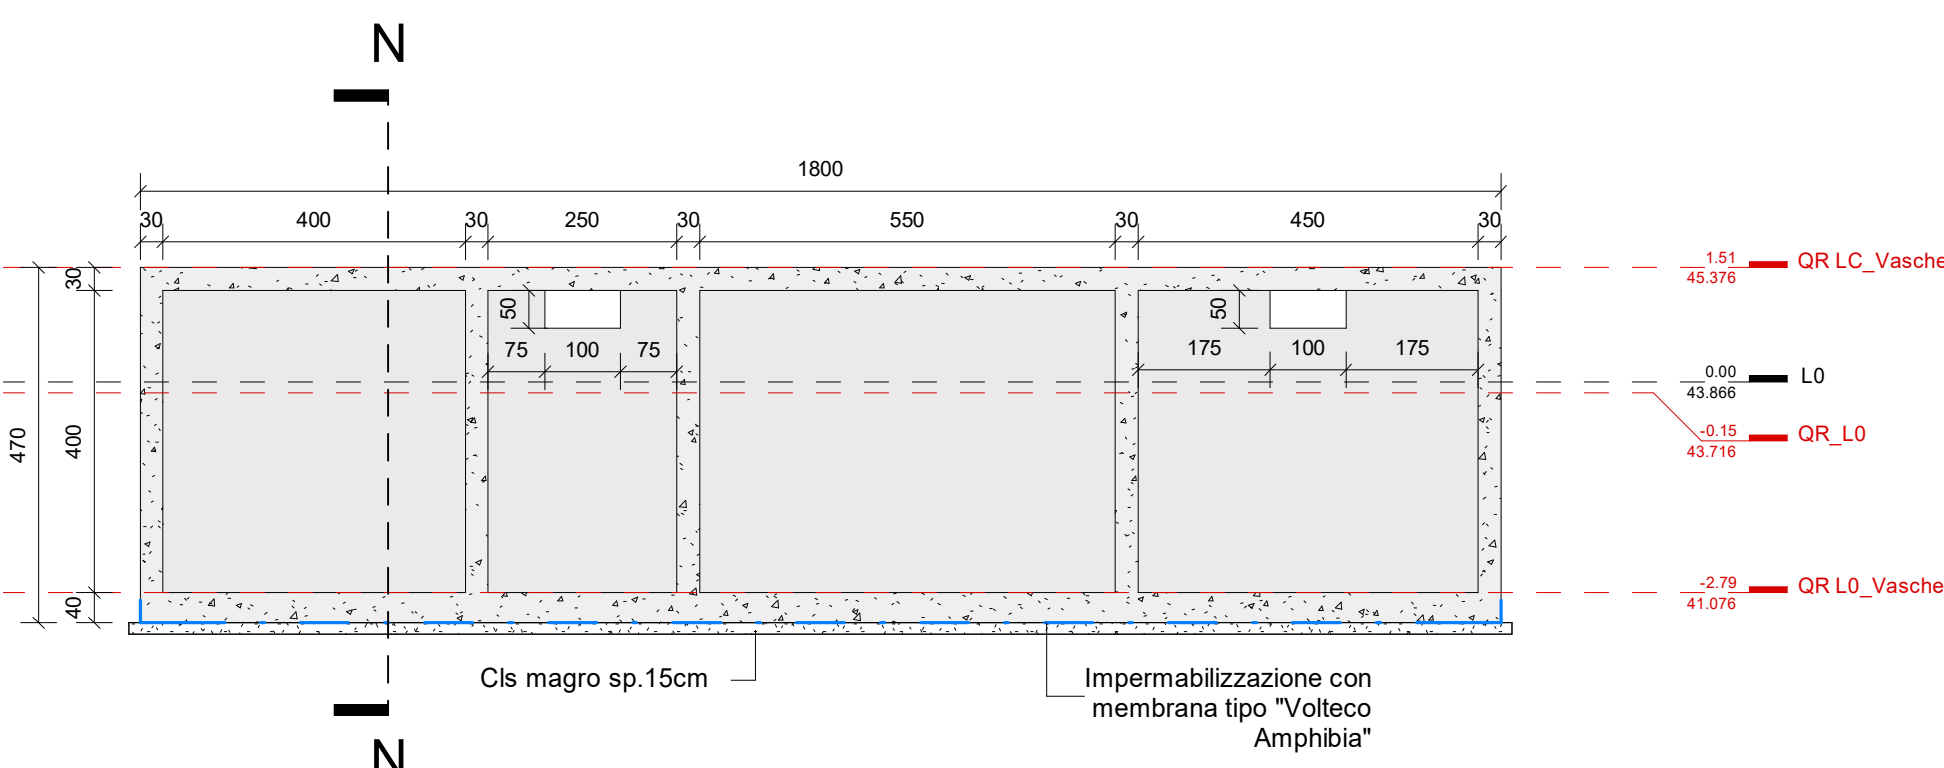


3 M
1 : 100

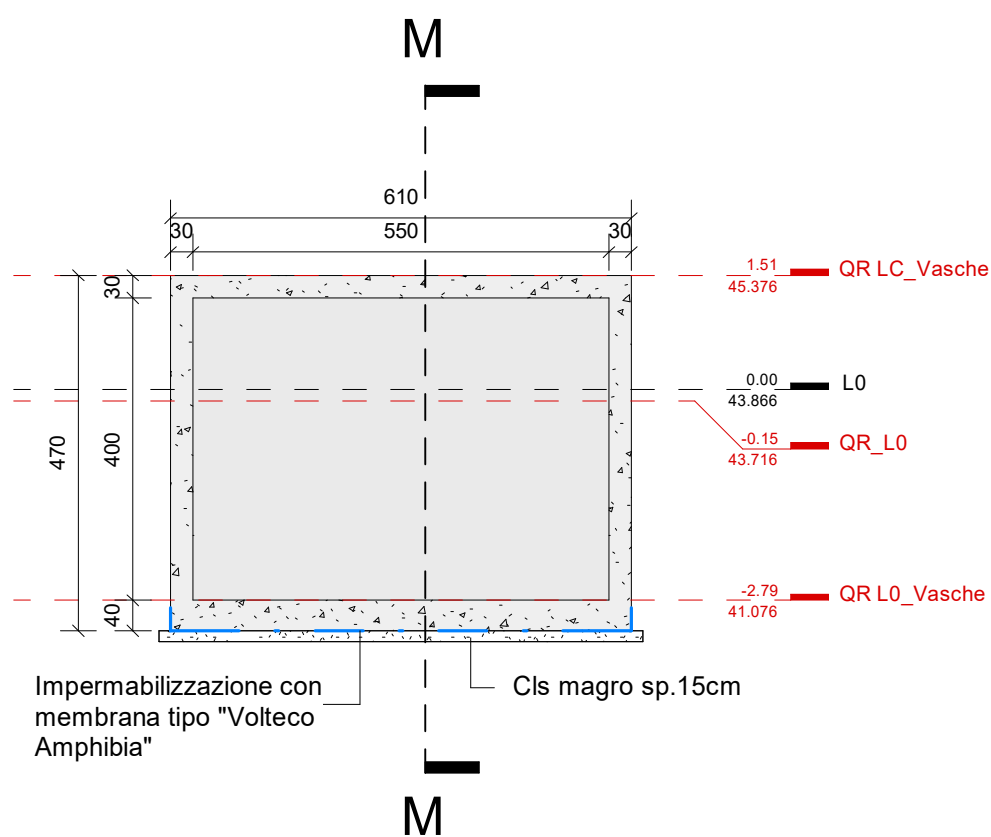


4 N
1 : 100

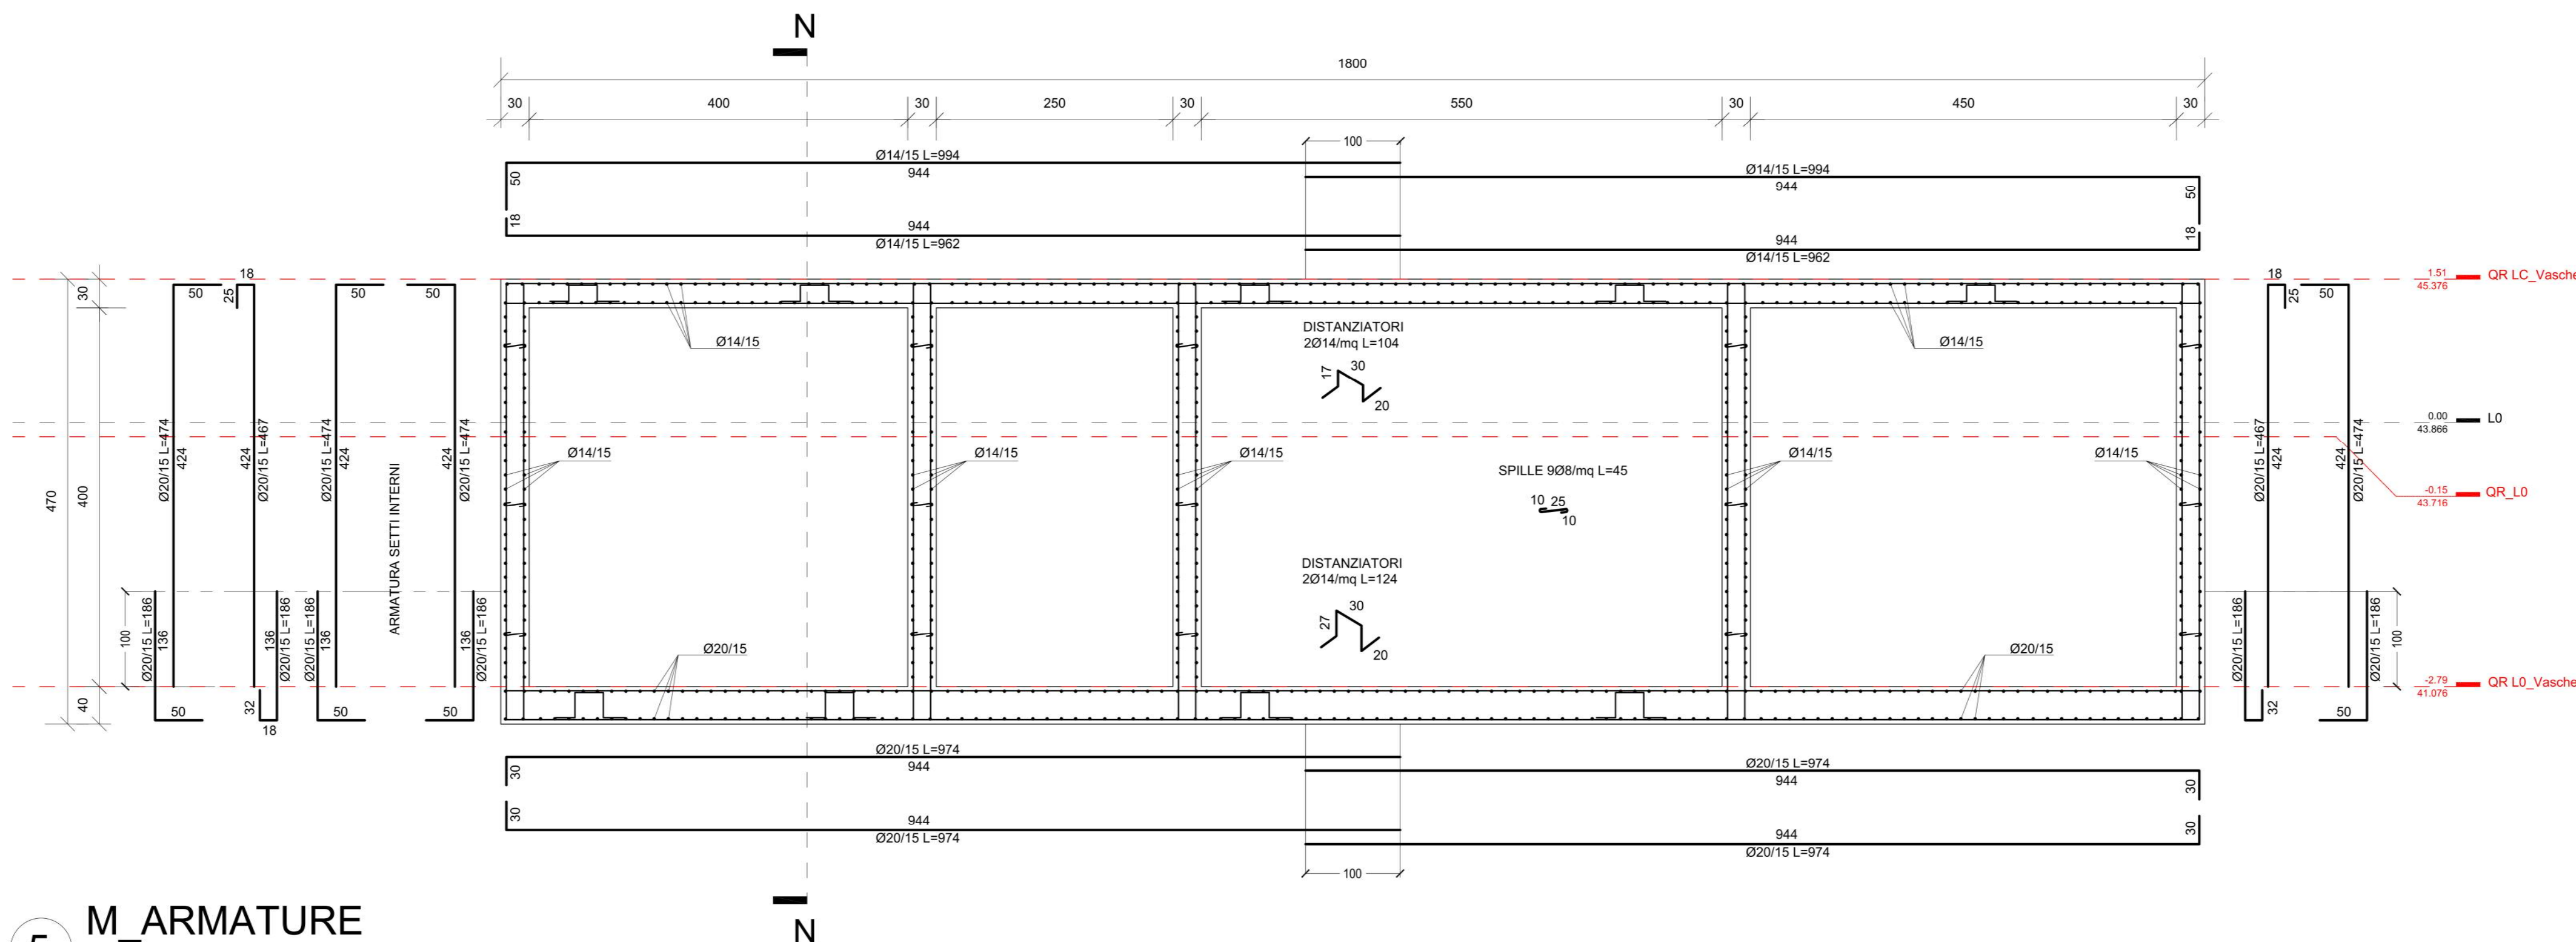

5 M_ARMATURE
1 : 50

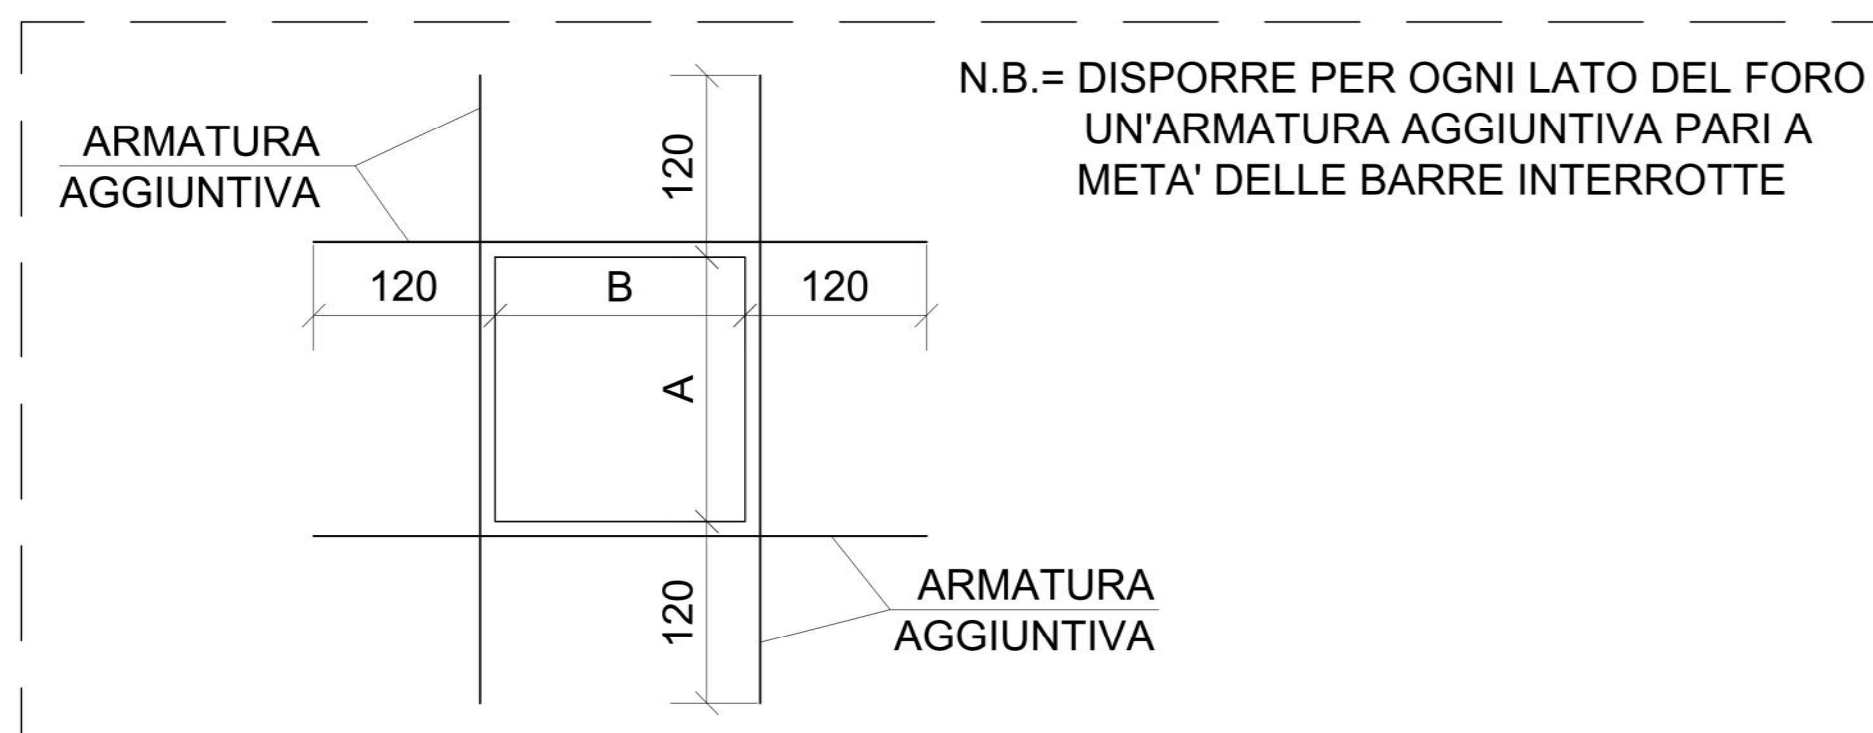

7 DETAGLIO ARMATURE AGGIUNTIVE FORI
1 : 50

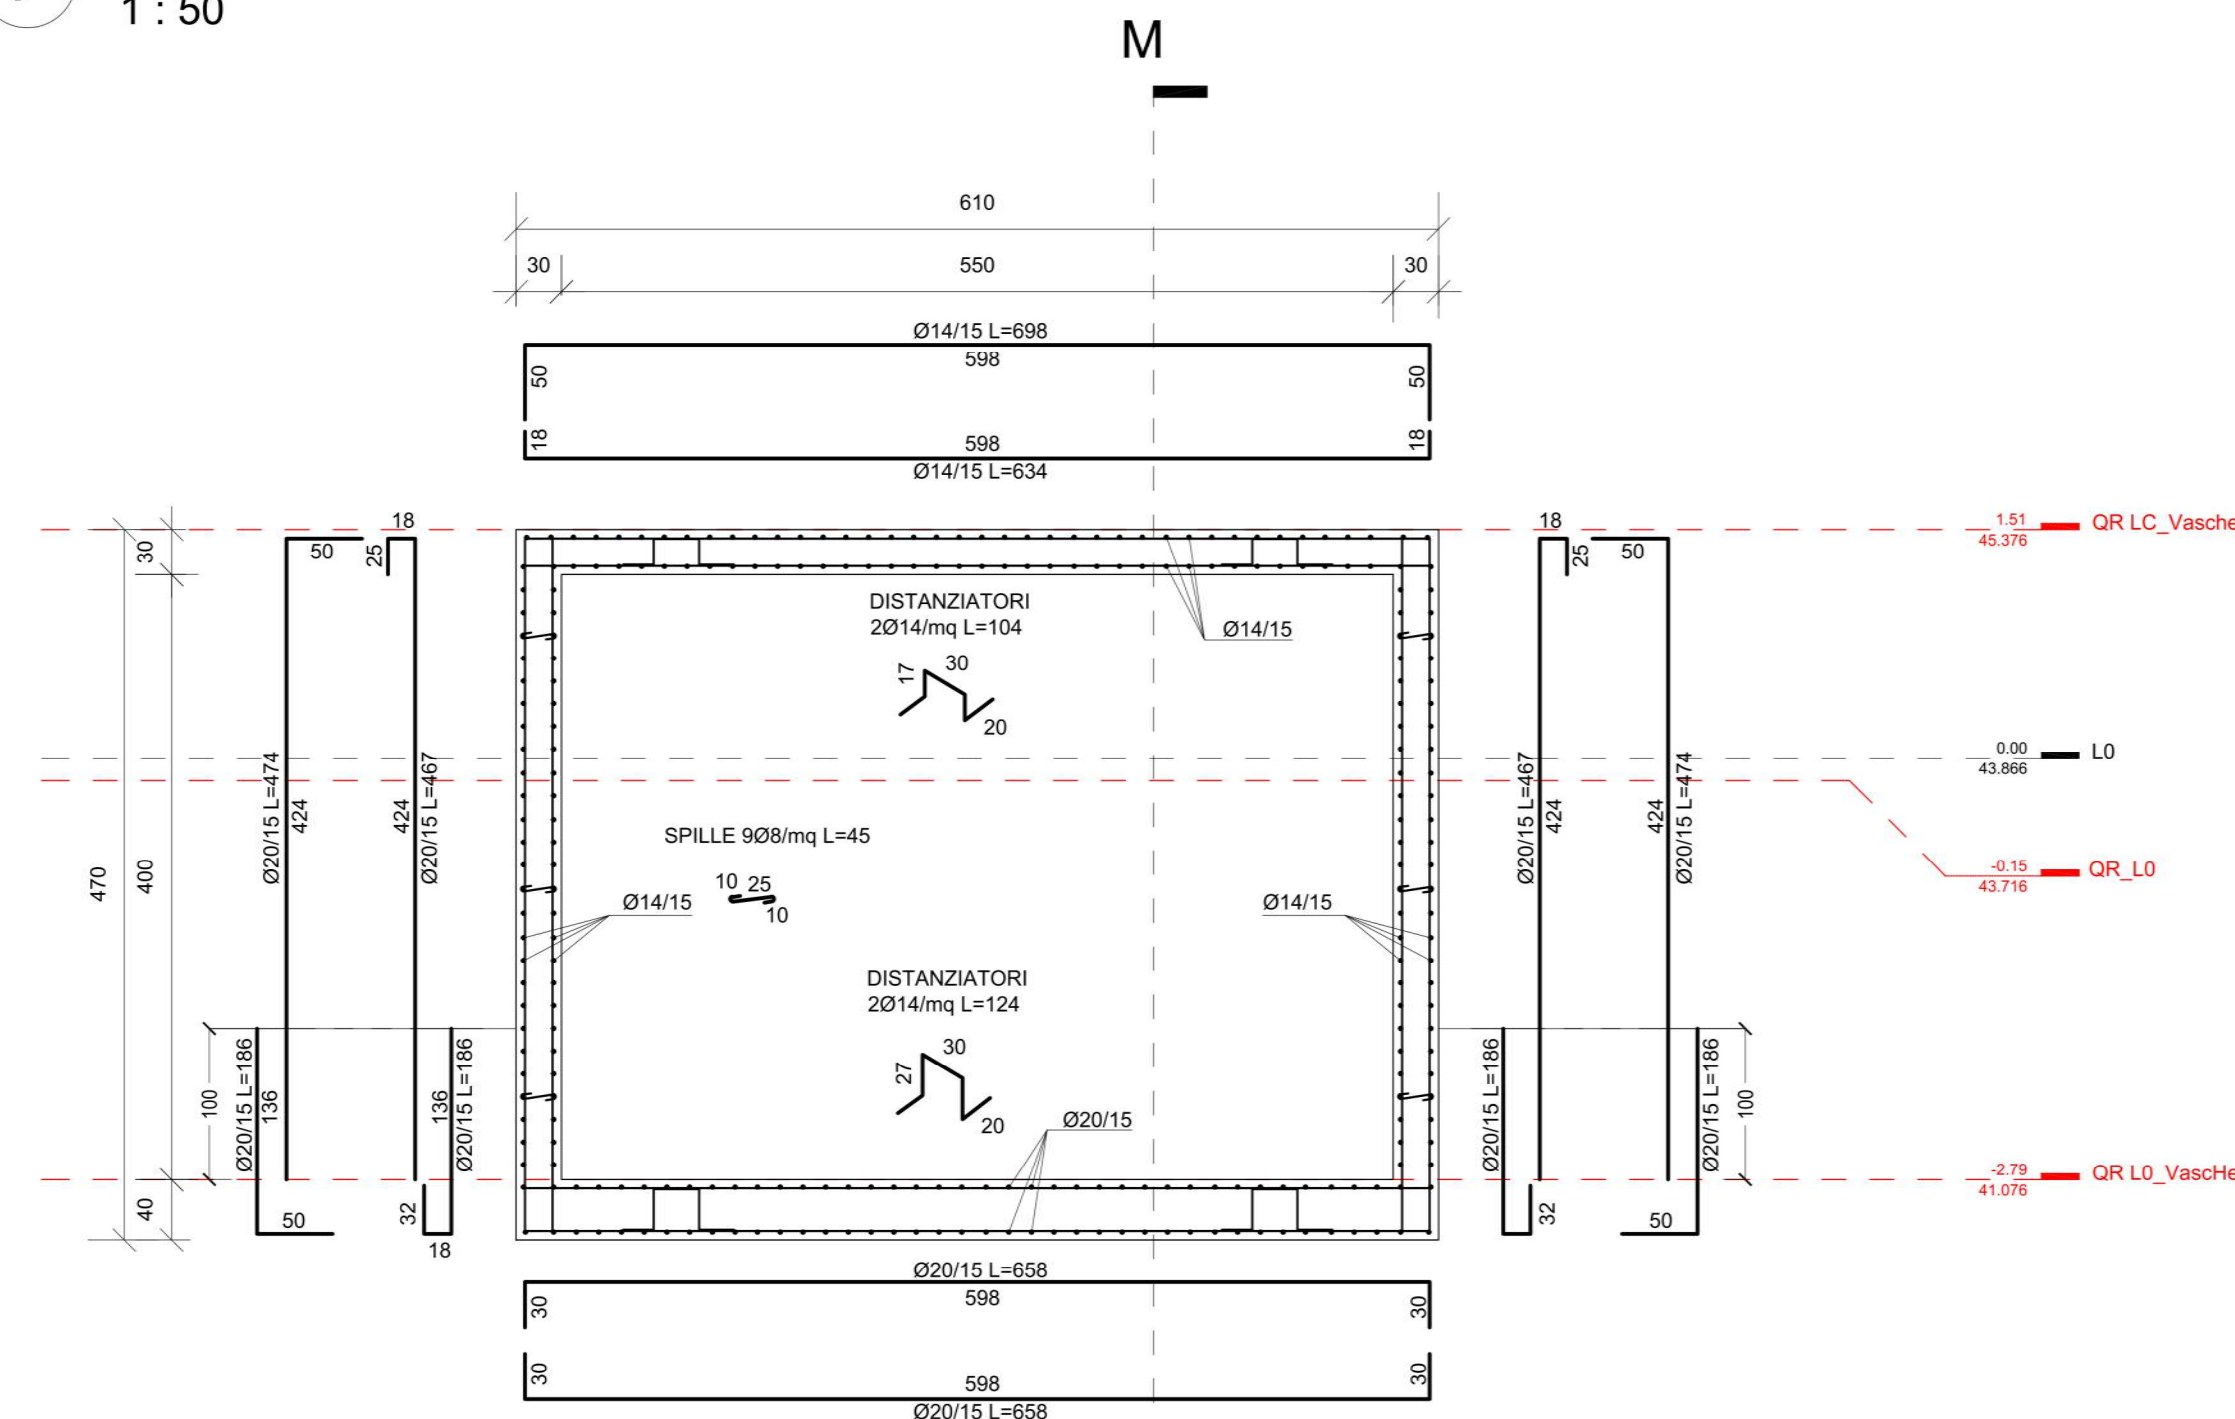

6 N_ARMATURE
1 : 50



AZIENDA SANITARIA PROVINCIALE
di TRAPANI - Settore Gestione Tecnica

COMUNE di ERICE - CASA SANTA - Via Cosenza

LAVORI DI REALIZZAZIONE
DEL SERVIZIO DI RADIOTERAPIA ED AMPLIAMENTO
DELL'OSPEDALE "S. ANTONIO ABATE" DI TRAPANI
CIG: 673939330A CUP: G58116000020005

PROGETTO ESECUTIVO

Committee:
A.S.P. di TRAPANI
Via Mazzini 1 -
Trapani (TP)

Responsible of the
procedure:
Dott. Ing. Francesco
Costa

Francesco
Costa
18.02.2026
15.54.31
G4T1-10020



Ospedale di Trapani

GRUPPO DI PROGETTAZIONE				MANDANTE	
	CAPOGRUPPO Integrazione prestazioni specialistiche: Ing. Dino Bonadies Responsabile P&CM: Ing. Marco Rasimelli Responsabile qualità: Ing. Luca Bonadies				Responsabile e CSP: Ing. Ruggero Cassata
	Dott. Marco Menichini Dott.ssa Daniela Provini Arch. Maurizio Cernelli Arch. Omar Cristallini Arch. Stefano Galli Arch. Alice Pazzaglia Arch. Enrico Rasimelli Arch. Francesco Tescaro Arch. Viola Tortorelli				
	Ing. Nicola Arcelli Ing. Daniele Azaroli Ing. Valentina Brasili Ing. Benedetto Ceccarini Ing. Salvatore Cortello Ing. Chiara Falcone Ing. Mario Galeazzi Ing. Giulio Galli				
	Ing. Luigi Iovine Ing. Pasquale Losperanno Ing. Valerio Mastromauro Ing. Simone Pelligrini Ing. Mattia Procacci Ing. Antonio Luca Russo Ing. Maria Gabriela Sorci Ing. Luigi Spinzioli Ing. Numa Tordini				
RPA S.r.l.				Ing. Giovanni Canata Ing. Giuseppe Genovesi Arch. Bruno Sempino Geom. Giuseppe Cardella PROGETTAZIONE E REDAZIONE PROGETTO ESECUTIVO E REDAZIONE PROGETTO ESECUTIVO E REDAZIONE	
				RGM S.r.l.	
Strutturali				Pratica	Scala
Carpenterie e armature locali vasche				17014_BZD	Varie
				Identificativo	
				04_B_STR_cn_001_B	
B	SETTEMBRE 2023	VALIDAZIONE	CAPANNELLI	PROCACCI	VALENTINI
A	MAGGIO 2023	PRIMA EMISSIONE	CAPANNELLI	MASTROIANNI	VALENTINI
Rev.	Data	Motivazione	Redatto	Verificato	Approvato
			Capannelli		BONADIES
			Mastroianni		BONADIES
			Verificato		Autorizzato
Questo documento è di proprietà esclusiva. E' proibita la riproduzione anche parziale e la cessione a terzi senza la nostra autorizzazione.					