




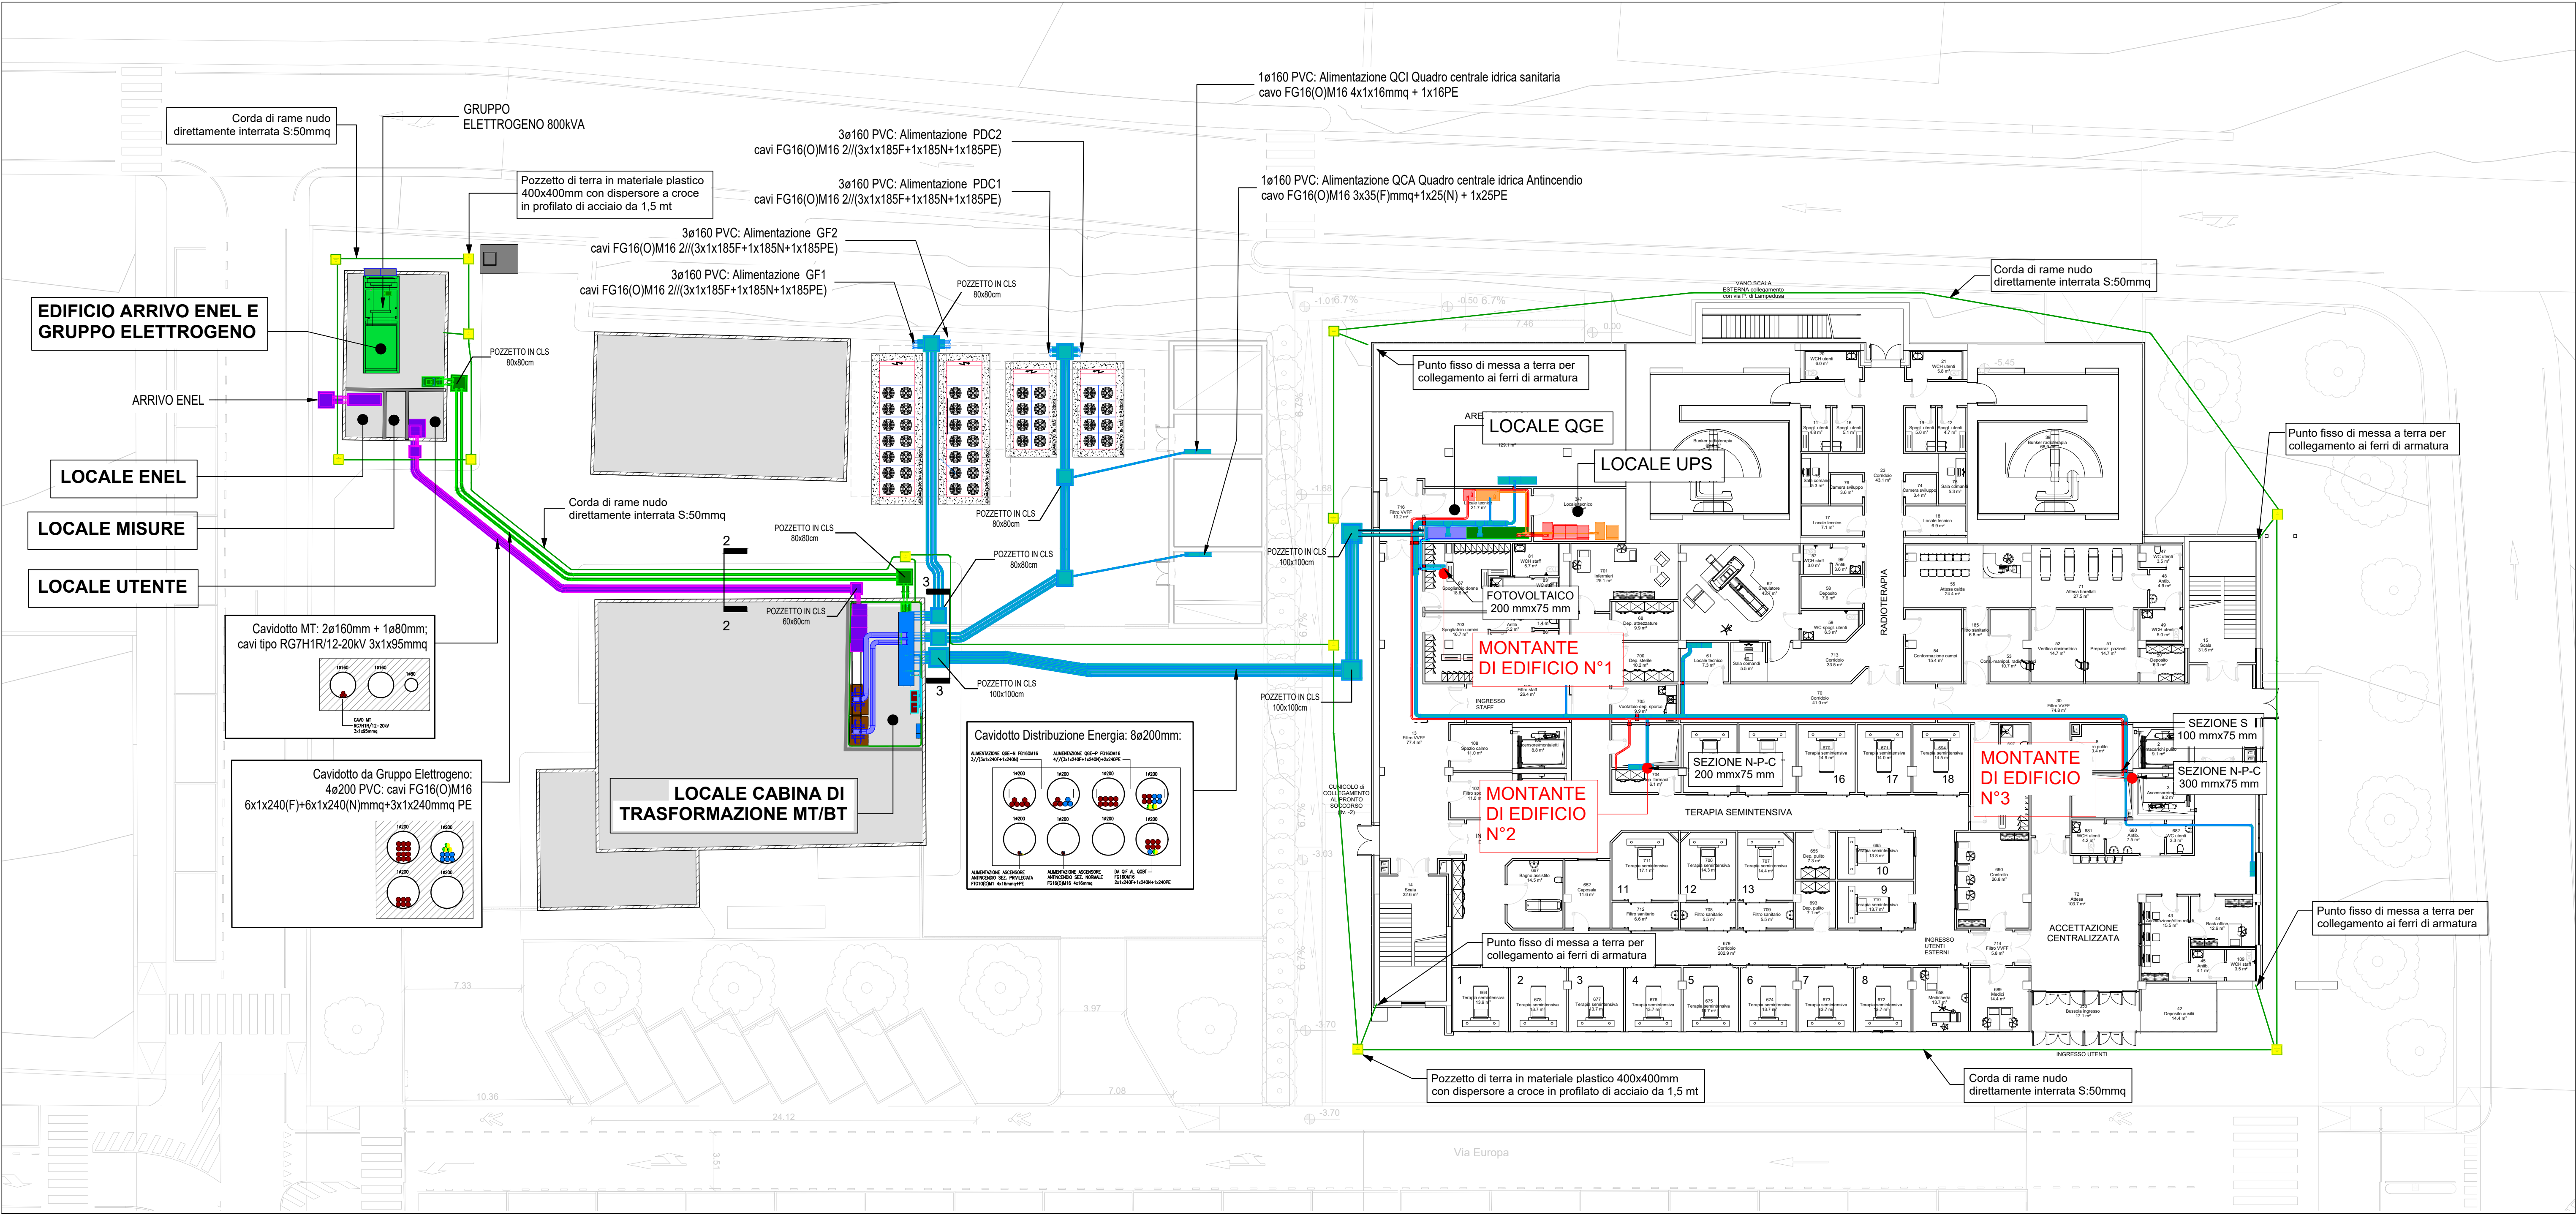


1 PLANIMETRIA DISTRIBUZIONE PRINCIPALE ENERGIA
1 : 200

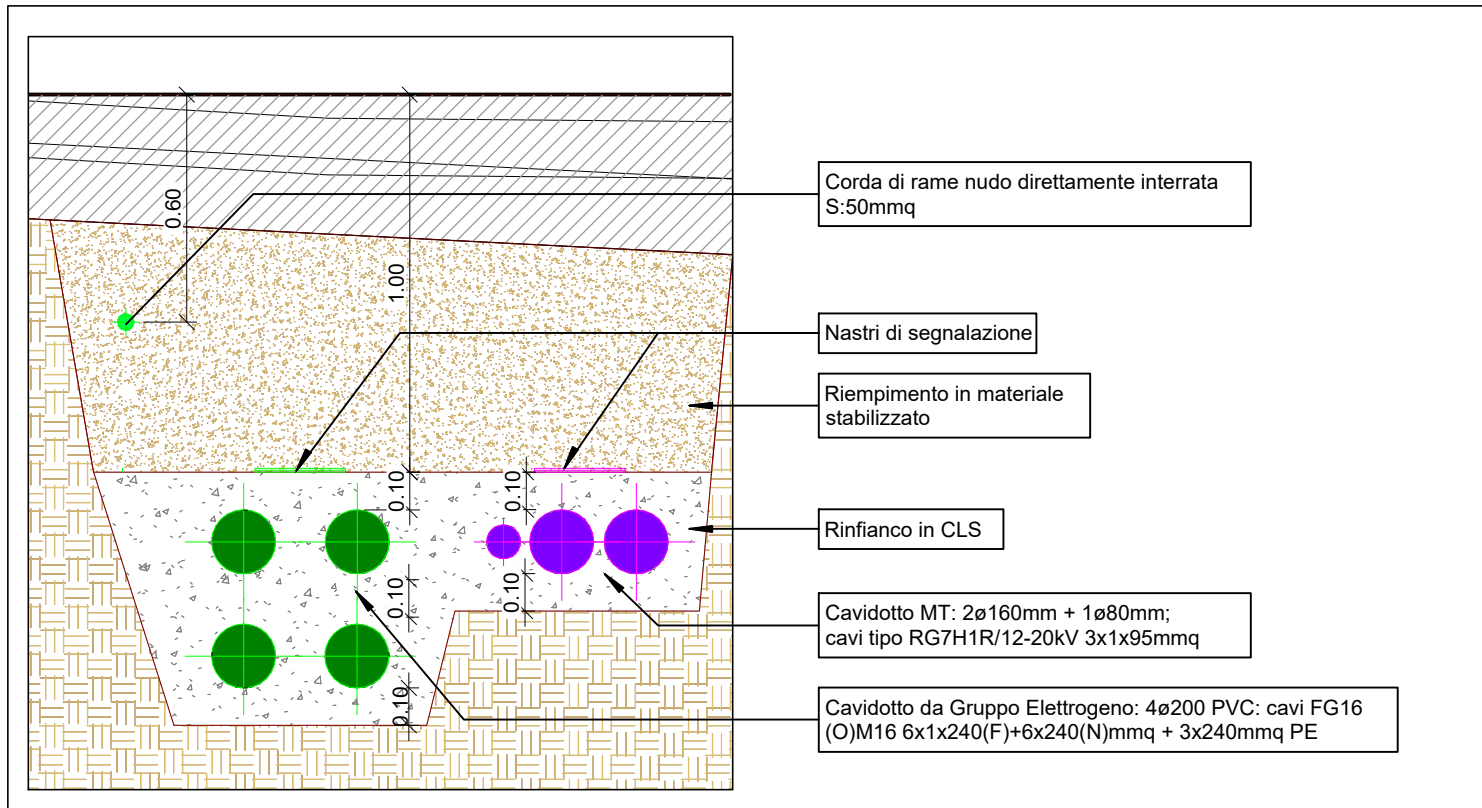


2 PARTICOLARE TIPOLOGICO CAVIDOTTO INTERRATO
SEZIONE 2-2 (Scala 1 : 20)

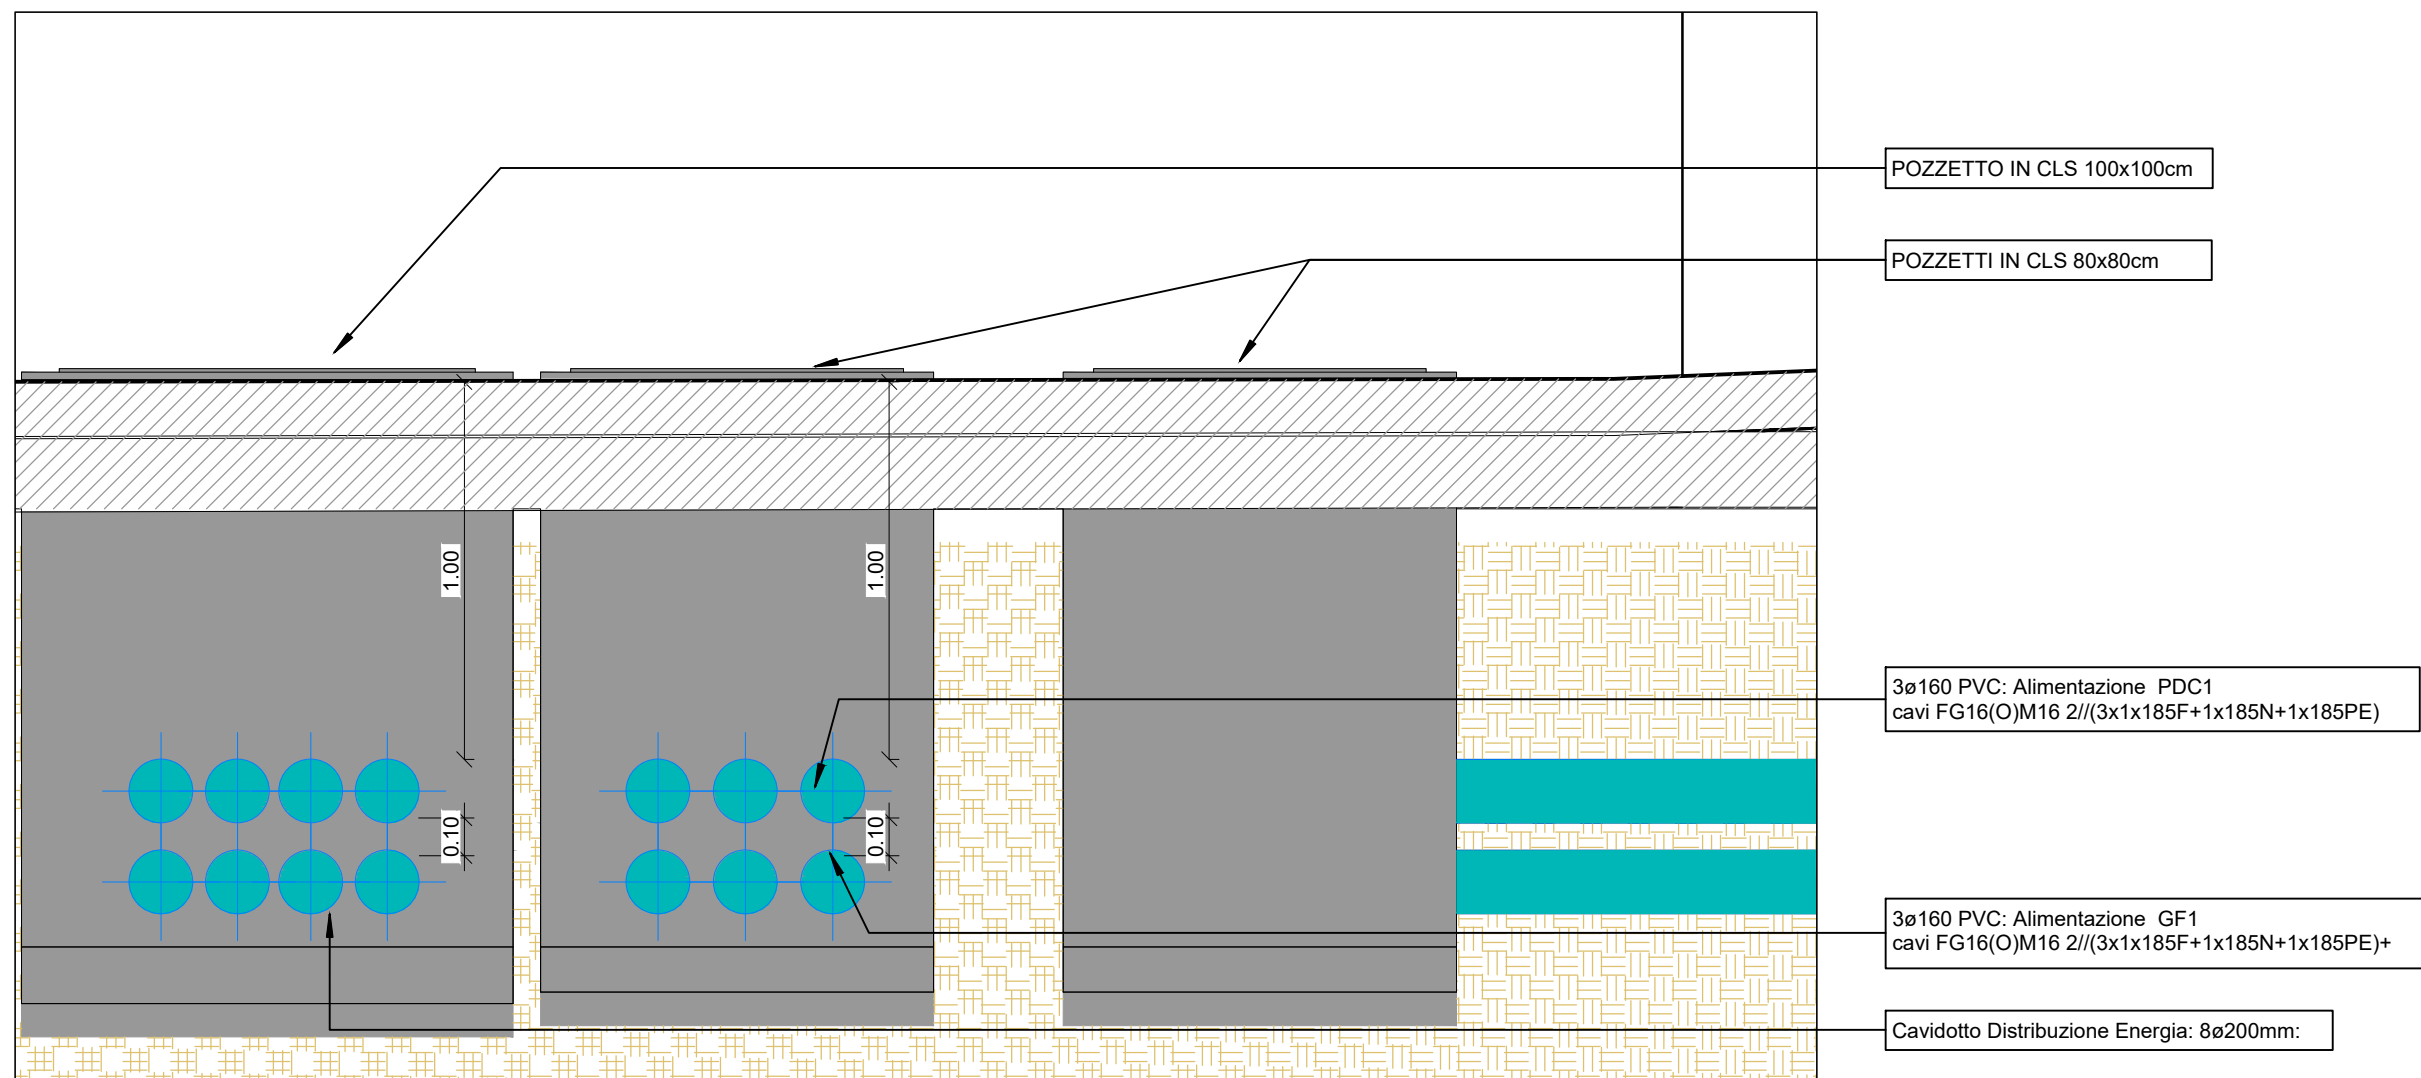

3 PARTICOLARE POZZETTI DISTRIBUZIONE BT
SEZIONE 3-3 (Scala 1 : 20)

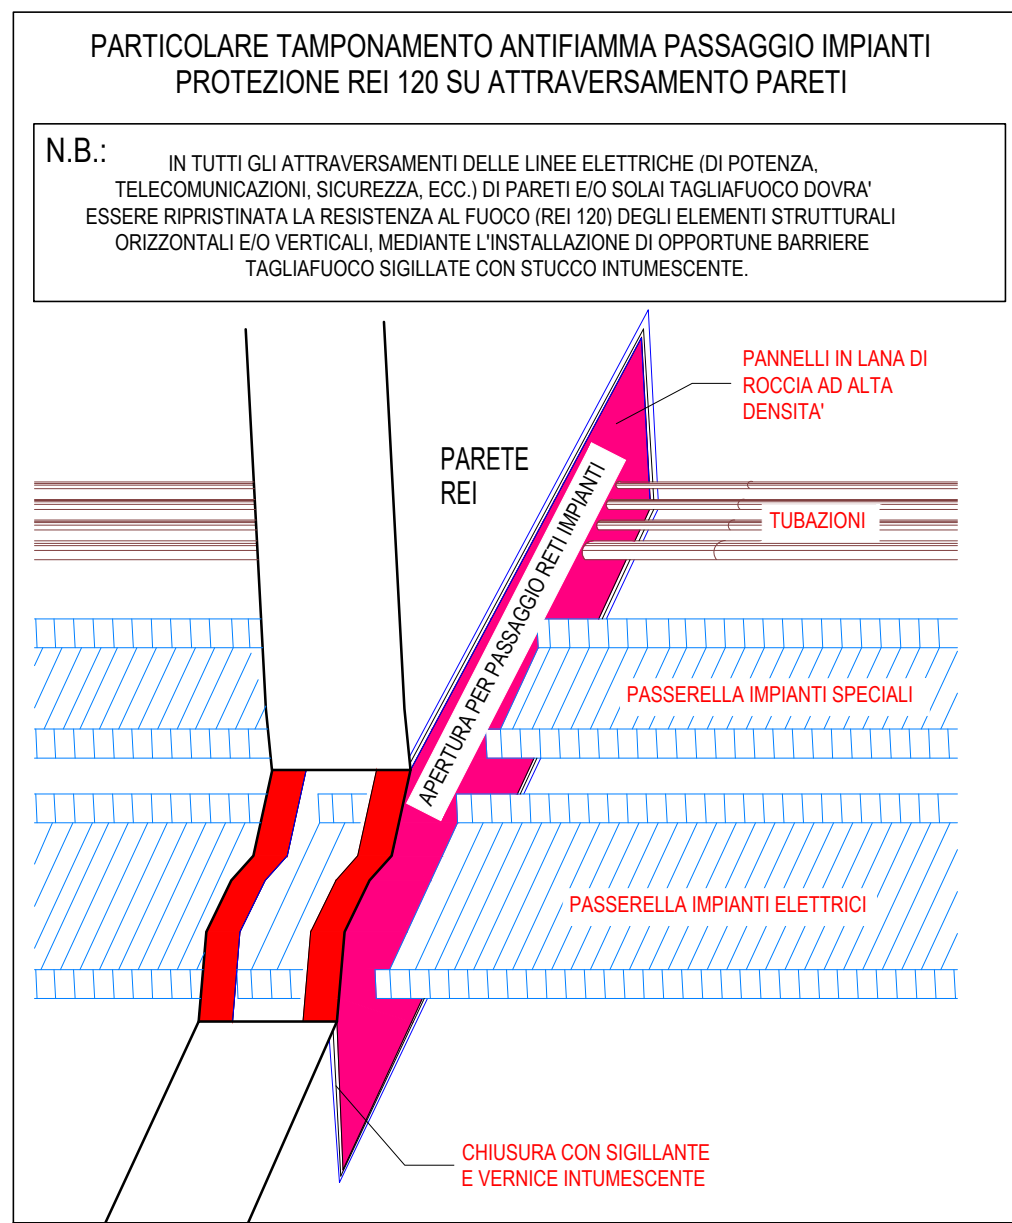

DISTRIBUZIONE PRINCIPALE ENERGIA – LISTA CAVI									
PIANO:	UTENZA:	ALIMENTATA DA:	TIPO E FORMAZIONE CAVO (mm)				PE (mm)	LUNGH. (m)	
			SEZ. NORMALE	SEZ. PRIVILEGIATA	SEZ. CONTINUITA'	SEZ. SORELLA			
Z	PDC1	QUADRO QGBT	FG16(O)M16 2/3x1x185F				1x185	15	
	PDC2	QUADRO QGBT	FG16(O)M16 2/3x1x185F				1x185	15	
	GF1	QUADRO QGBT	FG16(O)M16 2/3x1x185F				1x185	20	
	GF2	QUADRO QGBT	FG16(O)M16 2/3x1x185F				1x185	20	
	QCI	QUADRO QGBT	FG16(O)M16 4x16				1x16	40	
Z	QCA	QUADRO QGBT		FG16(O)M16 3x35F+1x250N			1x25	40	
	QIE	QUADRO QGBT	FG16(O)M16 4x16				1x16	10	
Z	QUADRO QGE_N	QUADRO QGBT	FG16(O)M16 3/2x1x240F+1x240N				2x1240	60	
Z	QUADRO QGE_P	QUADRO QGBT		FG16(O)M16 4x25+2x240N			2x1240	60	
Z	QUADRO UPS_C	QUADRO QGE_P		FG16(O)M16 4x1x25			1x25	10	
Z	QUADRO UPS_S	QUADRO QGE_P		FG16(O)M16 4x1x50			1x35	10	
Z	QUADRO QGE_C	UPS_C			FG16(O)M16 4x1x25		1x25	10	
Z	QUADRO QGE_S	UPS_S				FG16(O)M16 4x1x50	1x35	10	
Z	QUADRO OSCIF	QUADRO QGE_N	FG16(O)M16 3,5x1x70				1x35	15	
Z	QUADRO OSCIF	QUADRO QGE_P		FG16(O)M16 3,5x1x70			1x35	15	
Z	QUADRO QTS	QUADRO QGE_P		FG16(O)M16 4x25			40		
Z	QUADRO QTS	QUADRO QGE_C			FG16(O)M16 4x16		40		
Z	QUADRO QTS	QUADRO QGE_S				FG16(O)M16 4x25	1x25	40	
Z	QUADRO QING	QUADRO QGE_P		FG16(O)M16 4x16			1x16	80	
Z	QUADRO QING	QUADRO QGE_C			FG16(O)M16 4x16		80		
Z	QUADRO QRTIP	QUADRO QGE_P		FG16(O)M16 4x25			1x16	40	
Z	QUADRO QRTIP	QUADRO QGE_C			FG16(O)M16 4x25		40		
Z	QUADRO QSPQ	QUADRO QGE_N	FG16(O)M16 4x16				1x6	30	
TS	QUADRO QGE_P	QUADRO QGE_C		FG16(O)M16 4x16			75		
TS	QUADRO QBOF1	QUADRO QGE_C			FG16(O)M16 4x16		75		
TS	QUADRO QBOF1	QUADRO QGE_S				FG16(O)M16 3x1x35	1x25	75	
TS	QUADRO QBOF2	QUADRO QGE_P		FG16(O)M16 4x16			90		
TS	QUADRO QBOF2	QUADRO QGE_C			FG16(O)M16 4x16		90		
TS	QUADRO QBOF2	QUADRO QGE_S				FG16(O)M16 3x1x35	1x25	90	
RK	QUADRO QD1P1	QUADRO QGE_N	FG16(O)M16 4x16				1x35	50	
RK	QUADRO QD1P1	QUADRO QGE_C		FG16(O)M16 4x16			1x16	50	
RK	QUADRO QD1P1	QUADRO QGE_C			FG16(O)M16 4x16		50		
RK	QUADRO QD2P1	QUADRO QGE_N	FG16(O)M16 4x16				1x35	90	
RK	QUADRO QD2P1	QUADRO QGE_P		FG16(O)M16 4x16			1x16	90	
RK	QUADRO QD2P1	QUADRO QGE_C			FG16(O)M16 4x16		90		
RK	QUADRO QD1P2	QUADRO QGE_N	FG16(O)M16 4x16				1x35	55	
RK	QUADRO QD1P2	QUADRO QGE_P		FG16(O)M16 4x16			1x16	55	
RK	QUADRO QD1P2	QUADRO QGE_C			FG16(O)M16 4x16		55		
RK	QUADRO QD2P2	QUADRO QGE_N	FG16(O)M16 4x16				1x35	95	
RK	QUADRO QD2P2	QUADRO QGE_P		FG16(O)M16 4x16			1x16	95	
RK	QUADRO QD2P2	QUADRO QGE_C			FG16(O)M16 4x16		95		
OP	QUADRO QOCOP	QUADRO QGE_N	FG16(O)M16 3x1x15F+1x250N				1x120	40	
OP	QUADRO QUITA1	QUADRO QOCOP		FG16(O)M16 4x1x70			1x35	30	
OP	QUADRO QUITA3	QUADRO QOCOP		FG16(O)M16 4x1x70			1x35	30	
OP	QUADRO QUITA6	QUADRO QOCOP		FG16(O)M16 4x1x50			1x25	35	
OP	QUADRO QUITA7	QUADRO QOCOP		FG16(O)M16 4x1x50			1x25	40	

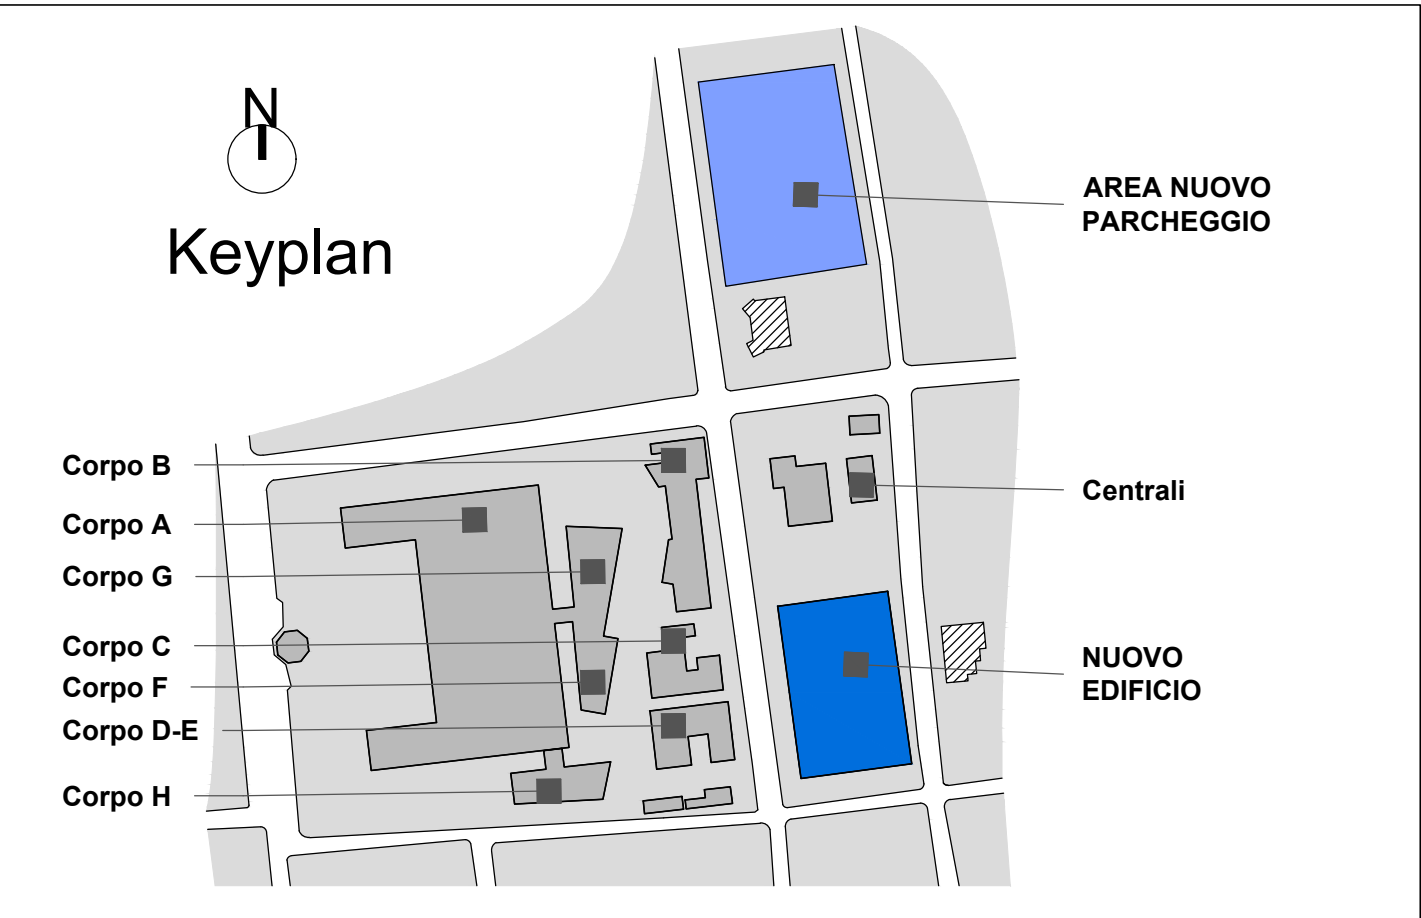

AZIENDA SANITARIA PROVINCIALE di TRAPANI - Settore Gestione Tecnica

COMUNE di ERICE - CASA SANTA - Via Cosenza

LAVORI DI REALIZZAZIONE
DEL SERVIZIO DI RADIOTERAPIA ED AMPLIAMENTO
DELL'OSPEDALE "S. ANTONIO ABATE" DI TRAPANI
CIG: 673939330A CUP: G58116000020005

PROGETTO ESECUTIVO



GRUPPO DI PROGETTAZIONE		MANDANTE	
RPA S.r.l.	CAPOGRUPPO Ingegnere predatore specializzato Ing. Dino Bonadies Responsabile RSCM Ing. Marco Pissinatti Responsabile qualità Ing. Luca Bonadies	Ing. Giovanni Cassella Ing. Giuseppe Geronzi Arch. Bruno Serrano Geom. Giuseppe Carrella	RSCM S.r.l.
	Dott. Marco Menichini Dott. Maria Daniela Pissinatti Arch. Maurizio Carrella Arch. Ugo Carrella Arch. Stefano Gatti Arch. Maria Pissinatti Arch. Enrico Pissinatti Arch. Francesco Tocco Arch. Viola Tocco		

IMPIANTI ELETTRICI E SPECIALI			
Planimetria distribuzione principale di energia e ubicazione cabine elettriche			
Pratica 17014_B2D		Scala varie	
Identificativo 04_0_ELE_pl_001_B			
B	SETTEMBRE 2023	VALUTAZIONE	BRICCA
A	MAGGIO 2023	PRIMA EMISSIONE	BRICCA
Rev.	Data	Motivazione	Redatto
		Verificato	Approvato
		Autore	Autore