
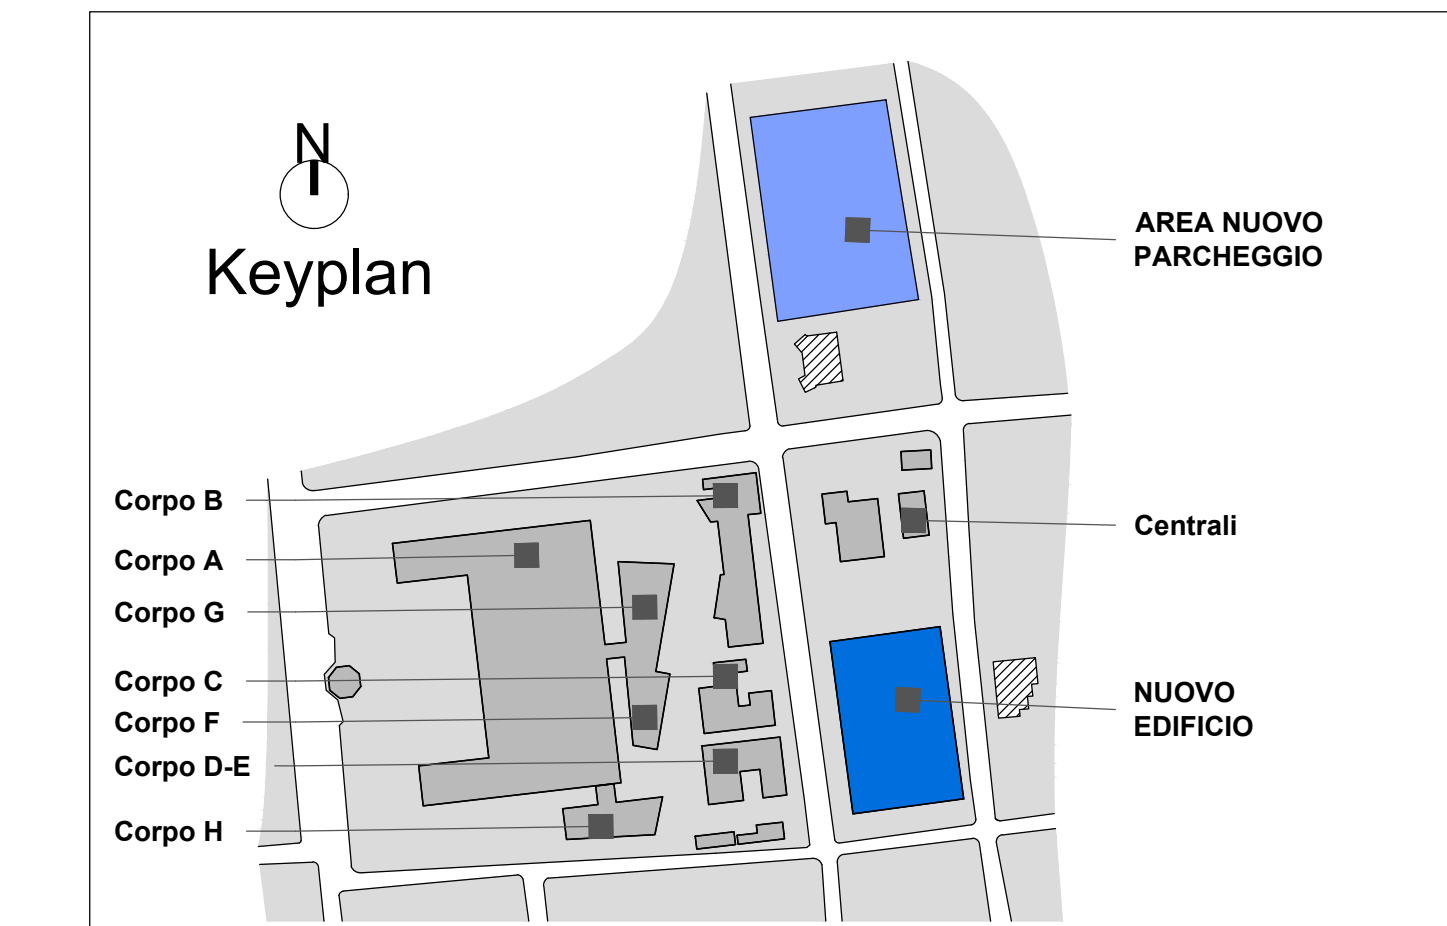
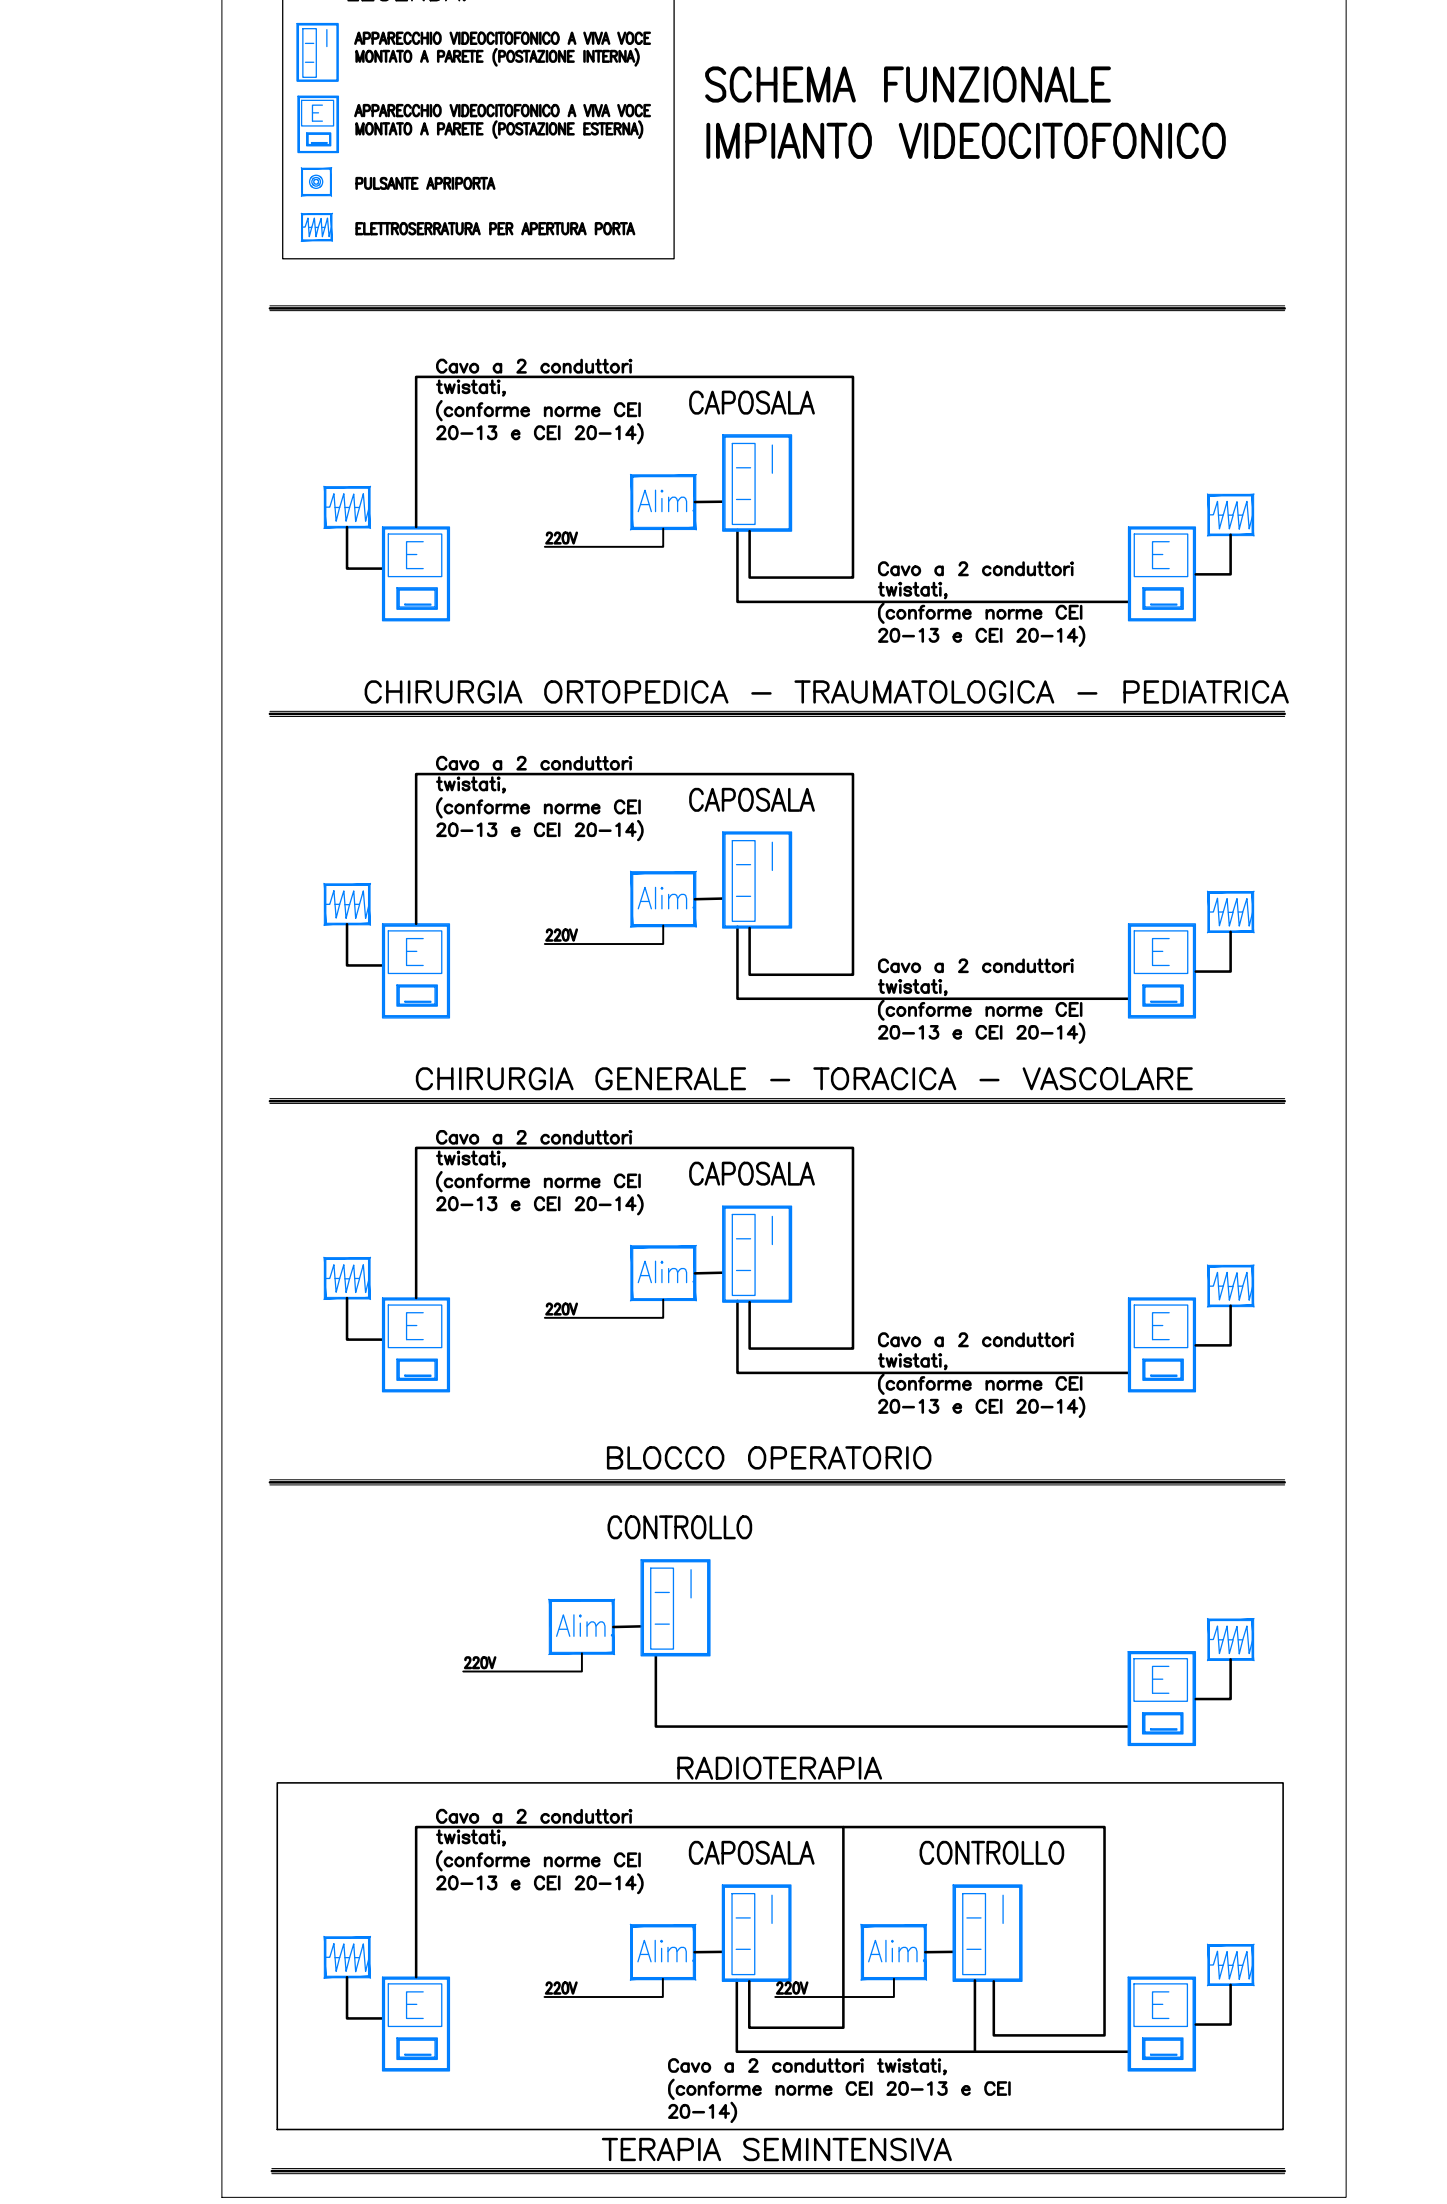
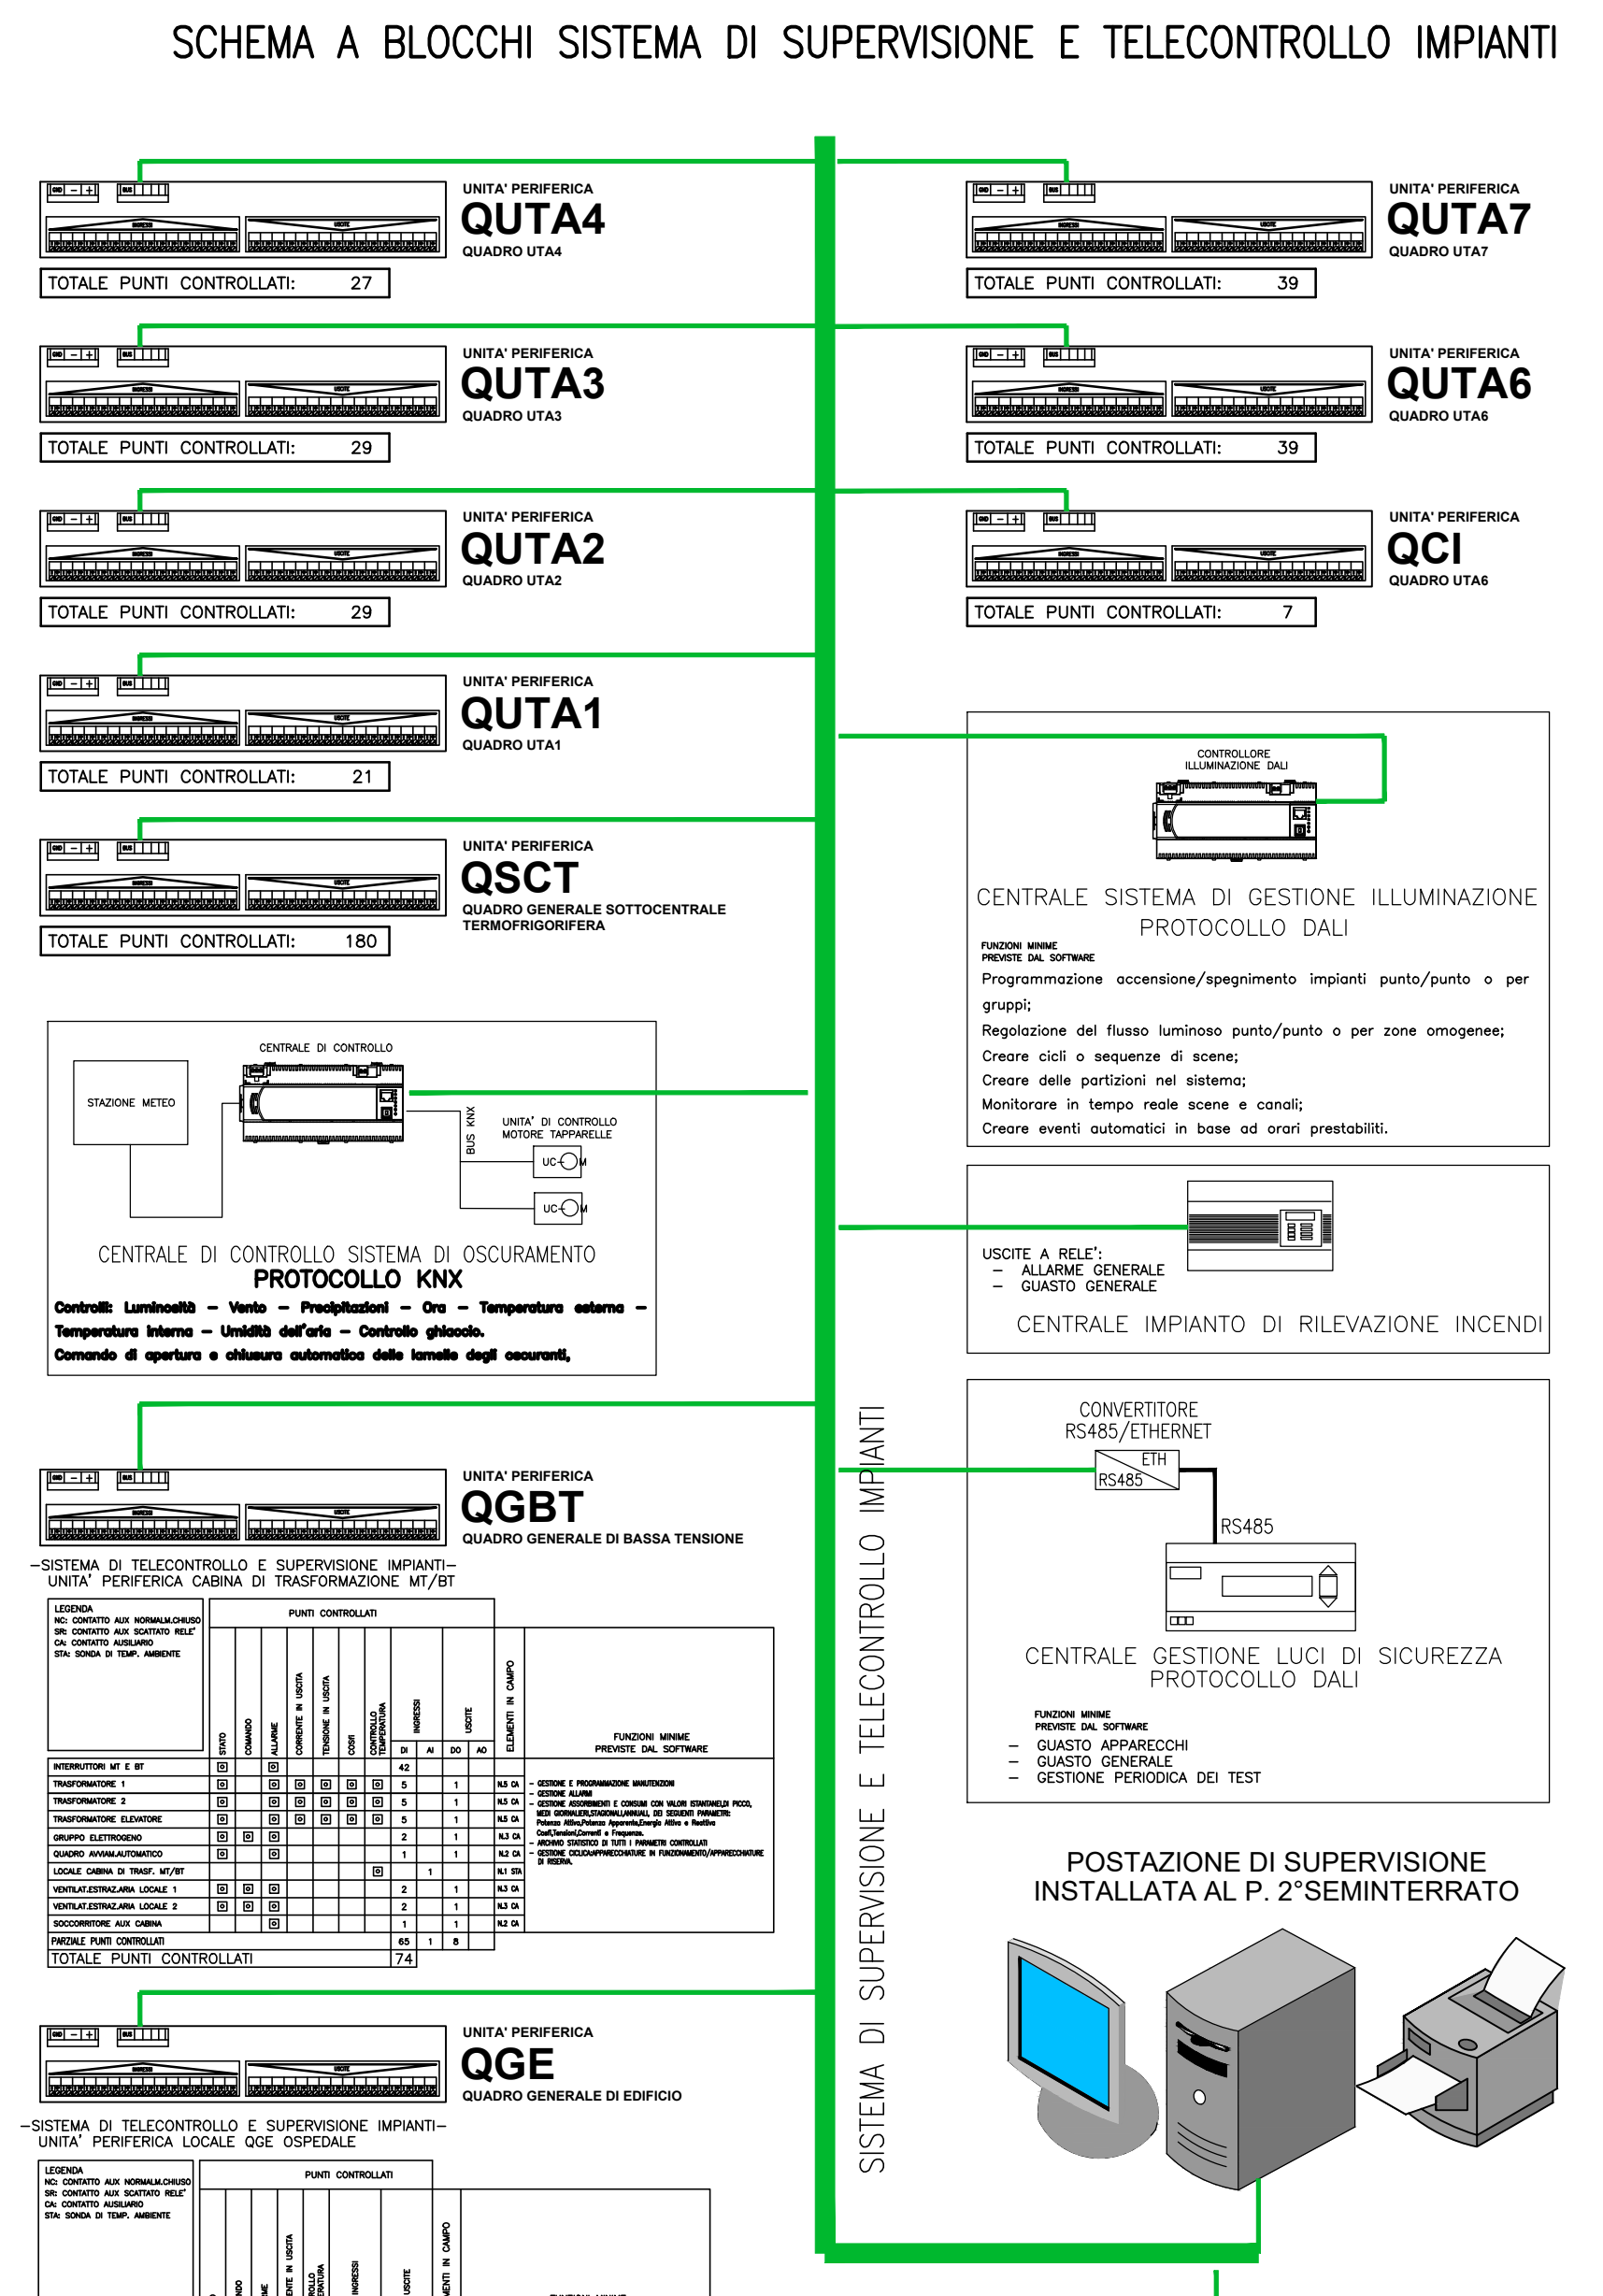
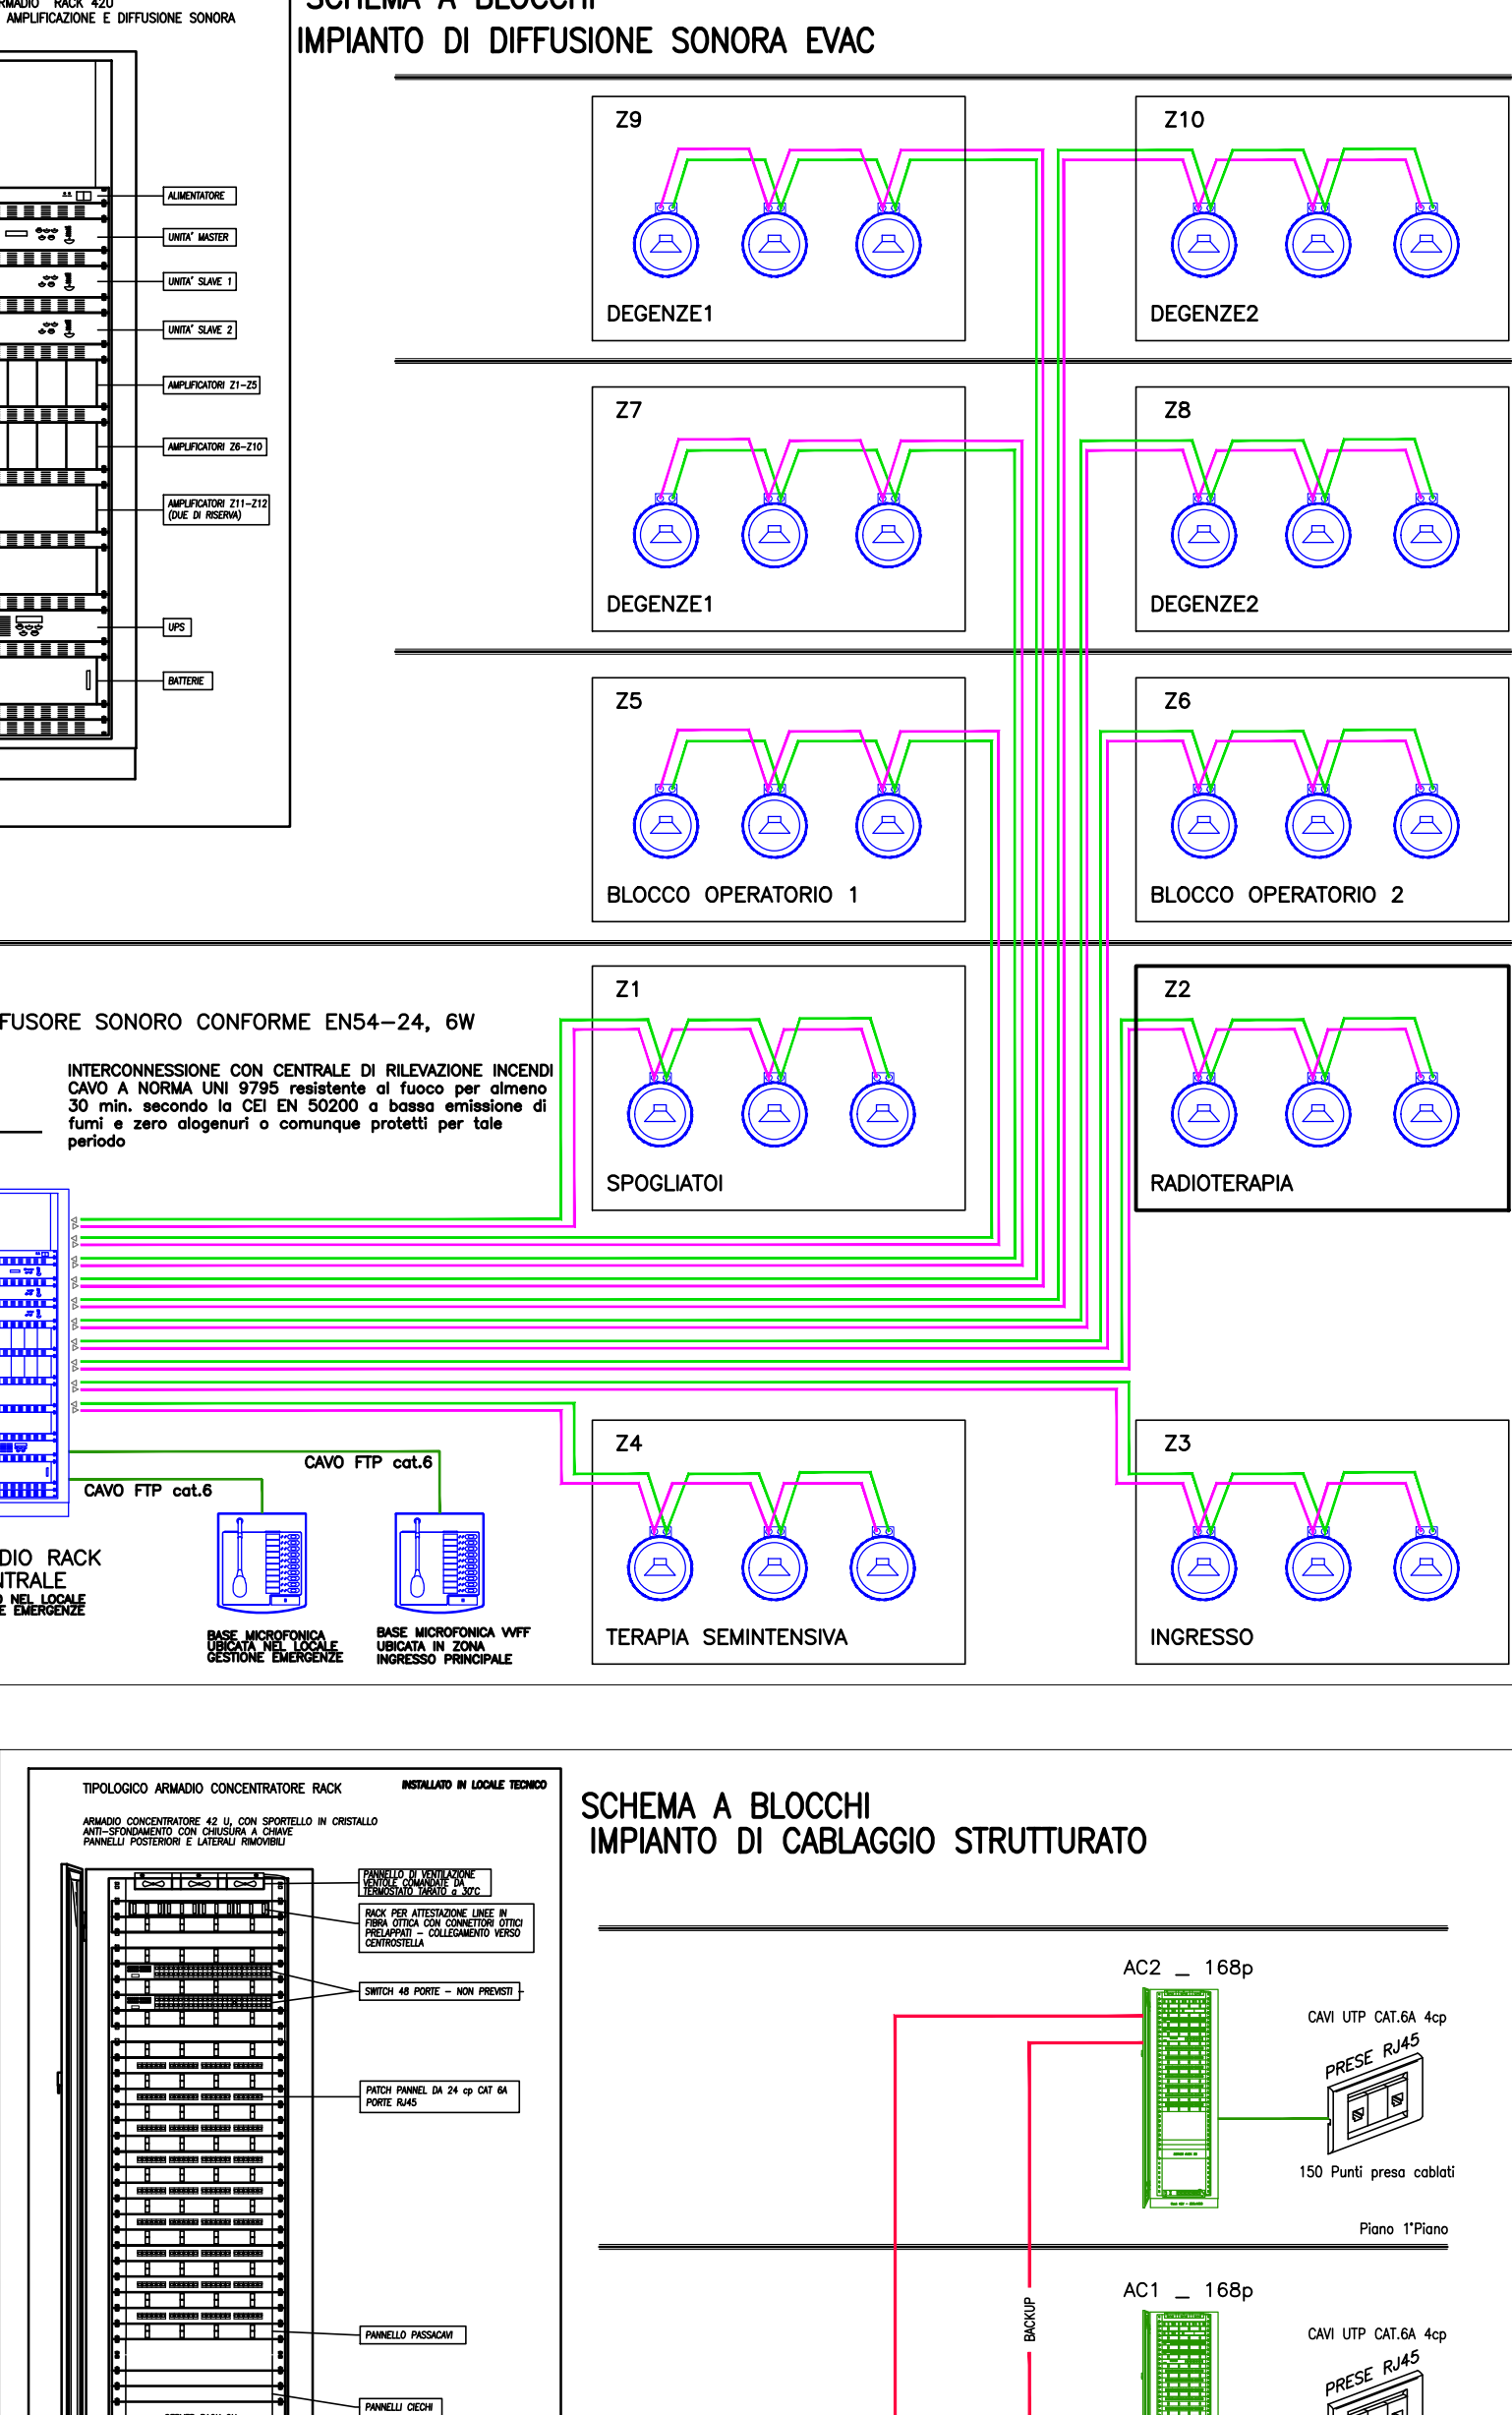


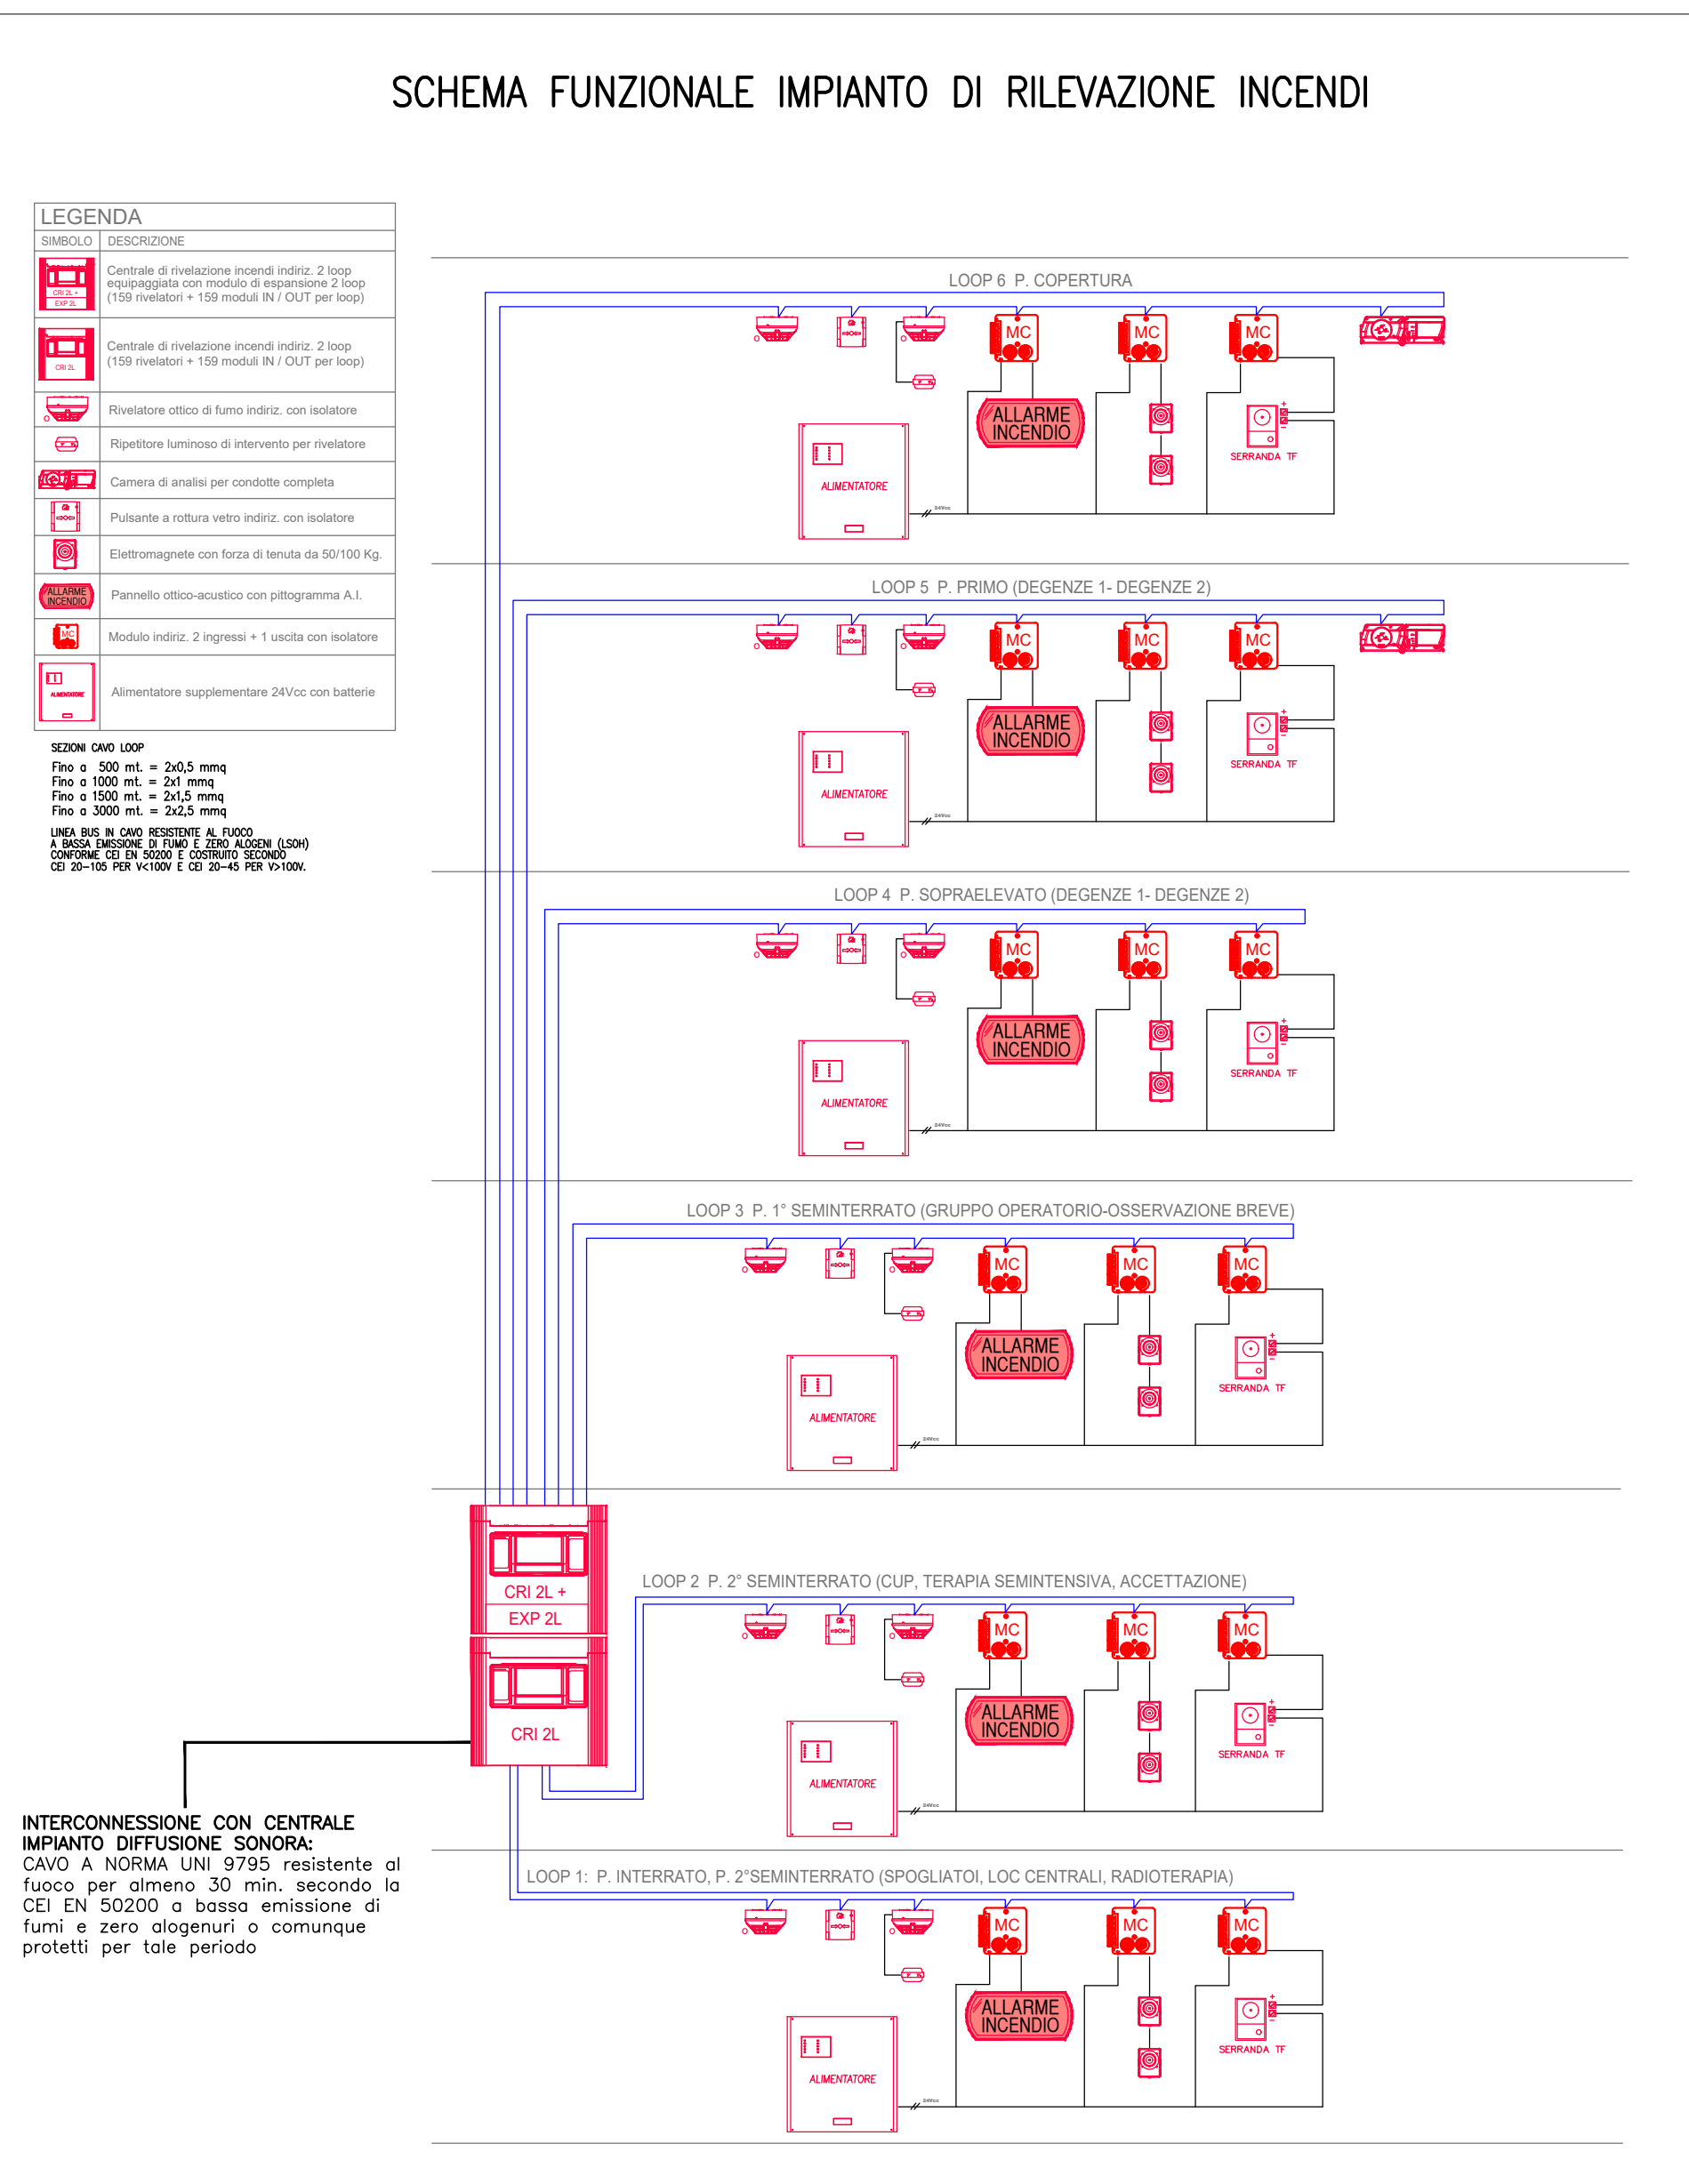

	AZIENDA SANITARIA PROVINCIALE di TRAPANI - Settore Gestione Tecnica
COMUNE di ERICE - CASA SANTA - Via Cosenza	
LAVORI DI REALIZZAZIONE DEL SERVIZIO DI RADIOTERAPIA ED AMPLIAMENTO DELL'OSPEDALE "S. ANTONIO ABATE" DI TRAPANI CIG: G67393330A CUP: G5816000020005	
PROGETTO ESECUTIVO	
	
Committente A.S.P. di TRAPANI Via Maceo 1 - Trapani (TP) Progettazione (vedi nel Prospetto) Dott. Ing. Francesco Costa MANDANTE RACCOMANDA e CIP: Ing. Ruggiero Cassella	
GRUPPO DI PROGETTAZIONE rpa RIPA S.r.l. CAPOGRUPPO Integrazione, attuazione, supervisione: Ing. Dino Iannone Responsabile RACOM: Ing. Marco Favaretto Responsabile CADAL: Ing. Luca Ronzani Dott. Marco Menzinger Dott. Andrea Pizzetti Arch. Maurizio Corbelli Arch. Omar Cossentino Arch. Stefano Galli Arch. Alessio Portogallo Arch. Ernesto Rizzelli Arch. Francesco Teseo Arch. Viola Torricci Arch. Massimiliano Vercelli Ing. Nicola Azzari Ing. Daniele Azzari Ing. Verónica Pionti Ing. Benedetto Coccarelli Ing. Massimo Corbelli Ing. Chiara Falcone Ing. Marco Galasso Ing. Lucio Gatti Ing. Luigi Iovine Ing. Pasquale Longobardi Ing. Valerio Maraboni Ing. Enrico Pellegrini Ing. Nadia Polonzi Ing. Antonio Luca Russo Ing. Maria Gabriella Sani Ing. Luigi Spagnoli Ing. Nello Tondino Ing. Vittoria Valentini P.I. Massimo Bucci Geom. Daniele Caporossi Geom. Leonardo Chignoli Geom. Luca Gagliardini Geom. Carlo Risi Geom. Antonio Santagi Geom. Stefano Pozzoli RACOM RACOM S.r.l.	

| | | | | | | | |---|-------------------------------------|------------------------------|---------|------------|-----------| | <h3 style="margin: 0;">IMPIANTI ELETTRICI E SPECIALI</h3> <h4 style="margin: 0;">Schemi funzionali impianti speciali</h4> | <p>Pratica
17014_BZD</p> | <p>Scale
1/50</p> | | | | | <p>Identificato:</p> <p style="font-size: 1.2em; font-weight: bold;">04_0_ELS_sc_001</p> | | | | | | | B | SETTEMBRE 2023 | VALIDAZIONE | BRICCA | SDRCI M.G. | BONARDI | | A | MAGGIO 2023 | PRIMA EMISSIONE | BRICCA | SDRCI M.G. | BONARDI | | Rev. | Data | Motivazione | Redatto | Verificato | Approvato | | |