



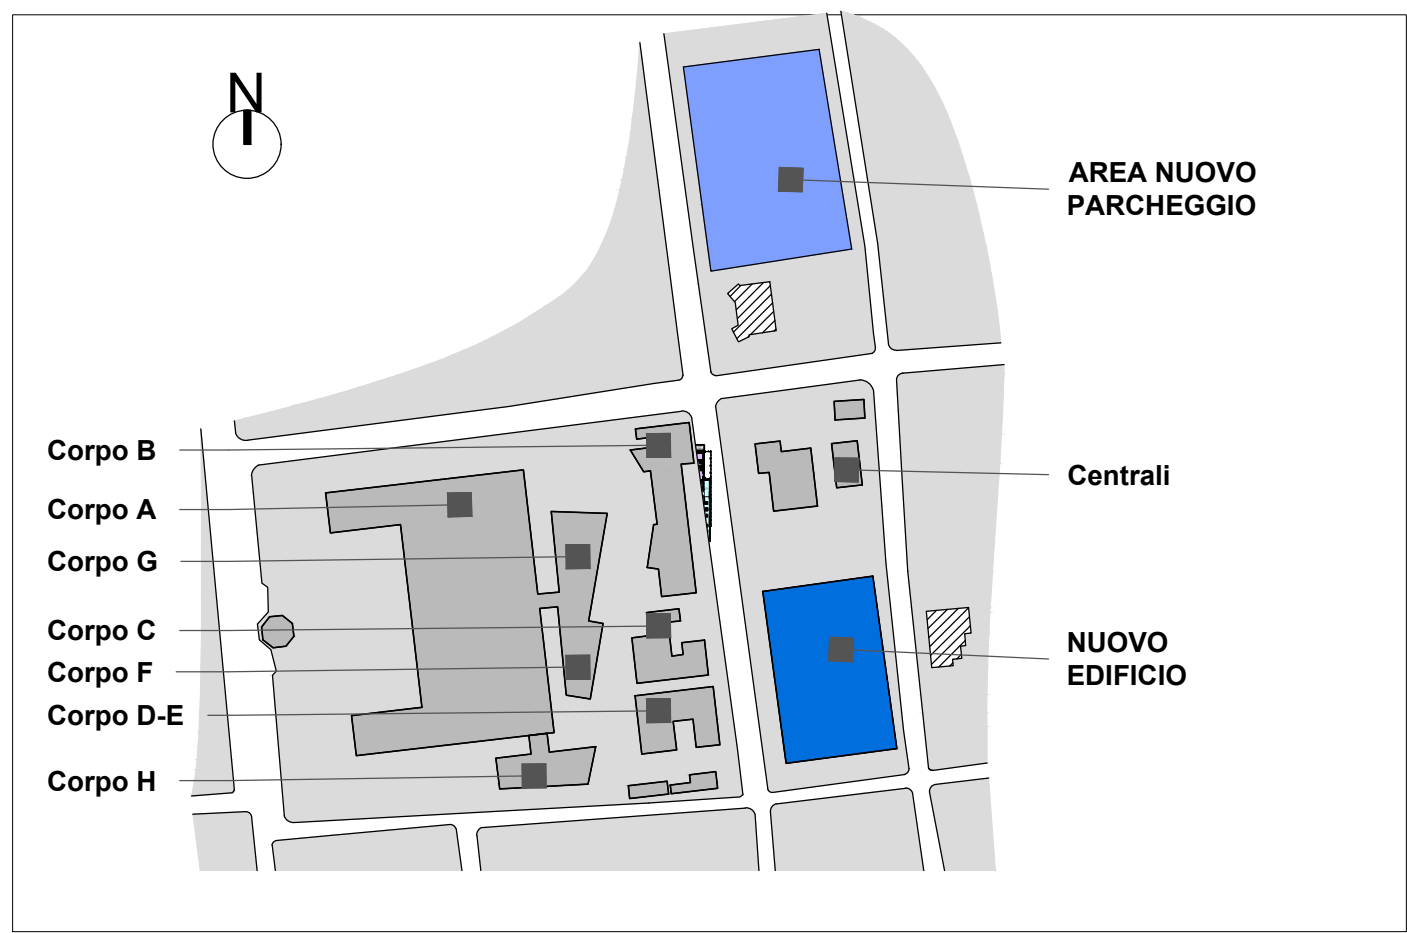

1 : 2500

N.B.:

IN TUTTI GLI ATTRAVERSAMENTI DELLE LINEE ELETTRICHE (DI POTENZA, COMUNICAZIONI, SICUREZZA, ECC.) DI PARETI E/O SOLAI TAGLIAFUOCO DOVRA' E RIPRISTINATA LA RESISTENZA AL FUOCO (REI 120) DEGLI ELEMENTI STRUTTURALI ORIZZONTALI E/O VERTICALI, MEDIANTE L'INSTALLAZIONE DI OPPORTUNE BARRIERE TAGLIAFUOCO SIGILLATE CON STUCCO INTUMESCENTE.

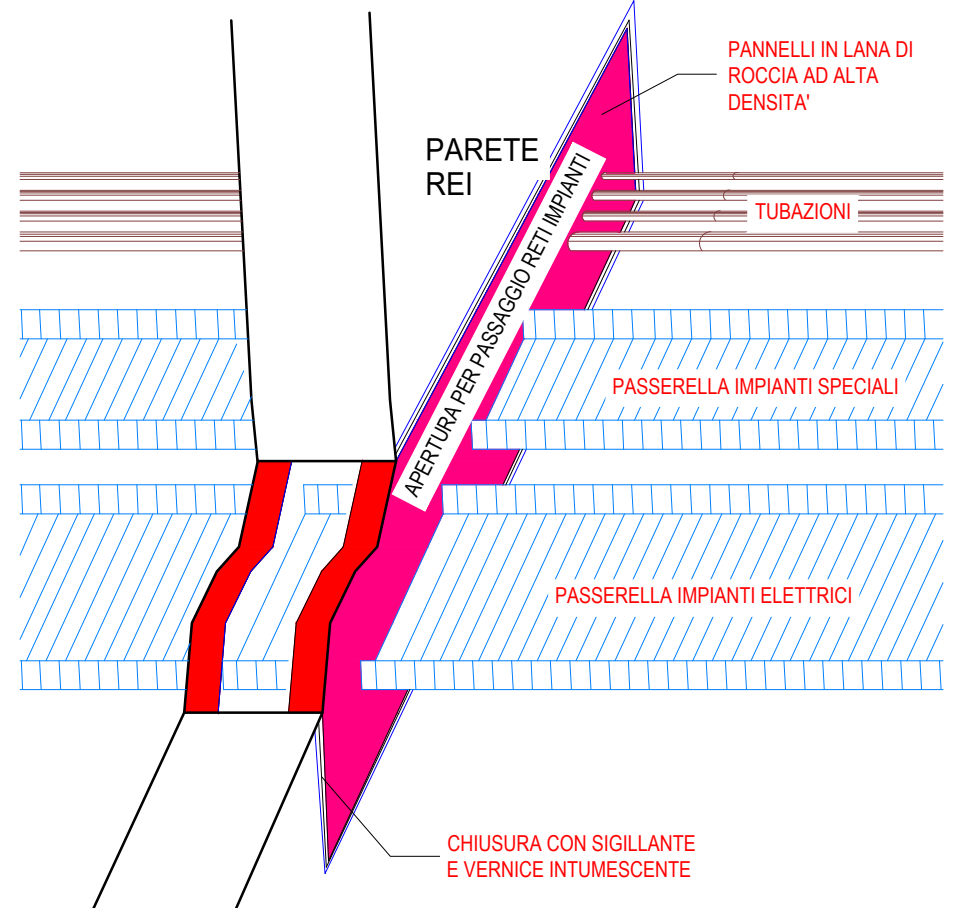

AZIENDA SANITARIA PROVINCIALE
di TRAPANI - Settore Gestione Tecnica

COMUNE di ERICE - CASA SANTA - Via Cosenza

LAVORI DI REALIZZAZIONE
DEL SERVIZIO DI RADIOTERAPIA ED AMPLIAMENTO
DELL'OSPEDALE "S. ANTONIO ABATE" DI TRAPANI
CIG: 673939330A CUP: G5816000020005

PROGETTO ESECUTIVO



GRUPPO DI PROGETTAZIONE

	CAPORIPRO Integrazioni preziosissime specializzate in: Diro Bonarone Responsabile RCM in Area Razziali Responsabile qualità in Luca Bonarone		MANDANTE Responsabile e CSP in Luigi Sotgiu Cassella
	Dott. Marco Menardi Arch. Daniela Procesi Arch. Massimo Cerribelli Arch. Onofrio Cristaldi Arch. Stefano Gatti Arch. Alessandra Pizzigatti Arch. Erika Rossetti Arch. Francesco Tosioli Arch. Viola Totoni		Arch. Massimo Bonardi Arch. Nicola Biondi Arch. Daniele Azzone Arch. Massimo Biondi Arch. Massimo Mastromei Arch. Lorenzo Pizzigatti Arch. Matteo Pizzigatti Arch. Antonio Lupo Arch. Maria Gabriella Sorio Arch. Luigi Sotgiu Arch. Numa Tonello
RPA S.r.l.			RCM S.r.l.

IMPIANTI ELETTRICI E SPECIALI


Distribuzione principale di energia Pianta 1° piano

Pratica	Scala
014_BZD	1:100


Identificativo
04_A_FLE_pt_005_B

B	SETTEMBRE 2023	VALIDAZIONE	BRICCA	SORCI M.G.	VALENTINI	BONADIES
A	MAGGIO 2023	PRIMA EMISSIONE	BRICCA	SORCI M.G.	VALENTINI	BONADIES
Rev.	Data	Motivazione	Redatto	Verificato	Approvato	Autorizzato

Questo documento è di proprietà esclusiva. È proibita la riproduzione anche parziale e la cessione a terzi senza la nostra autorizzazione

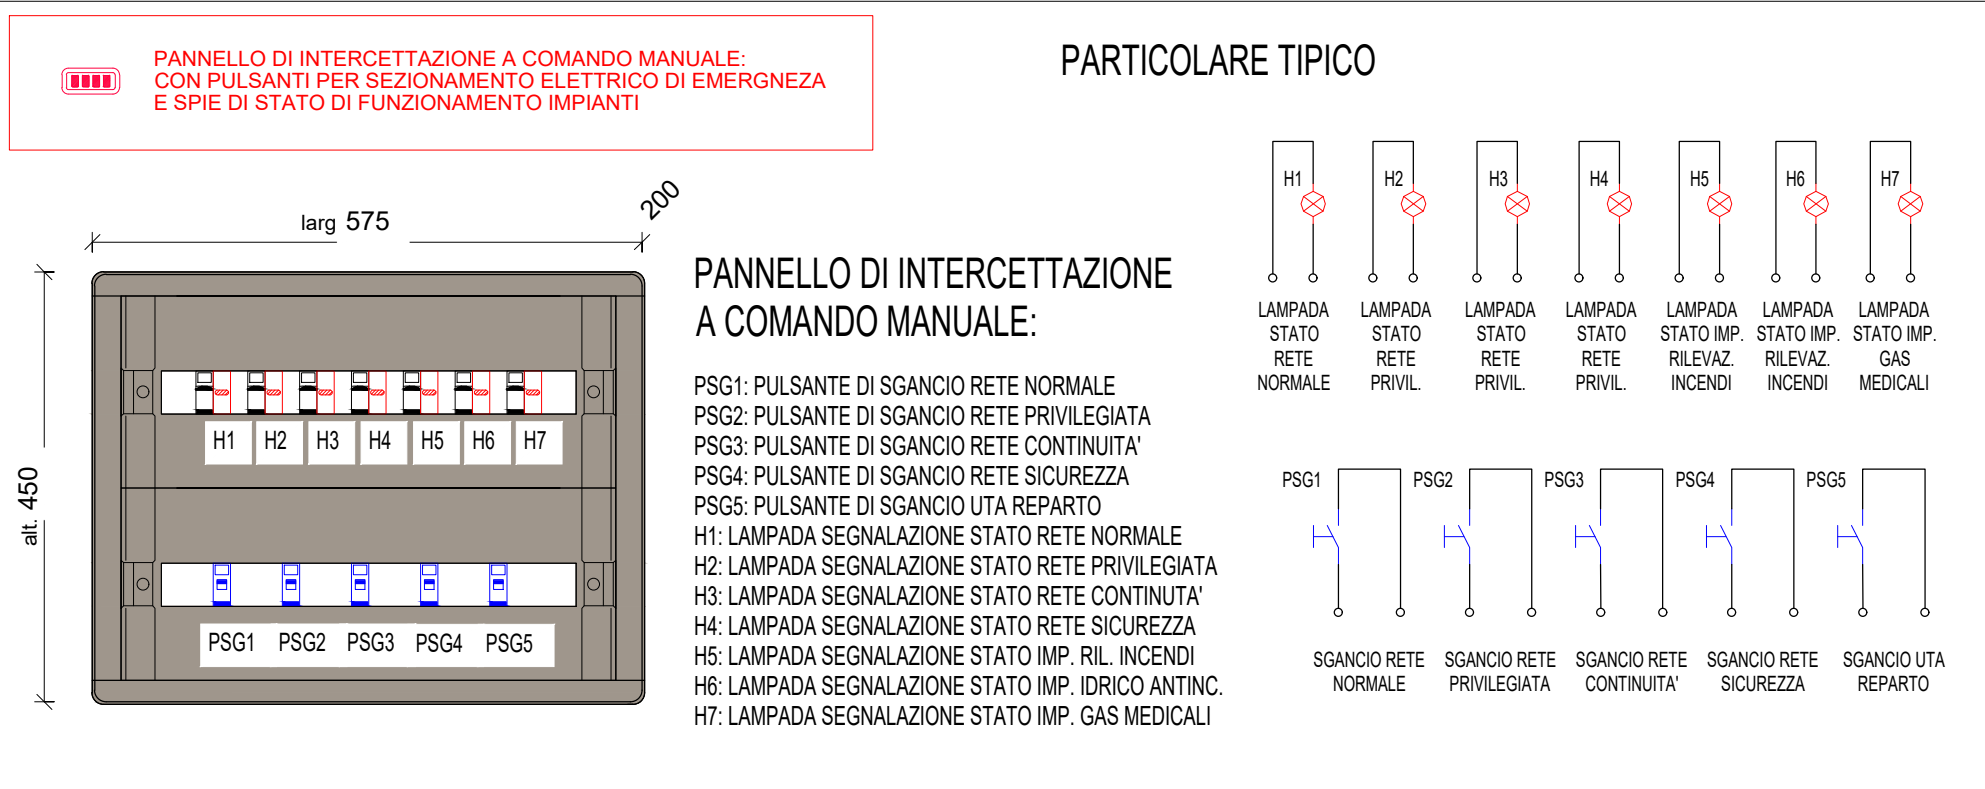

TIPOLOGICI PASSERELLA METALLICA IN ACCIAIO ZINCATO

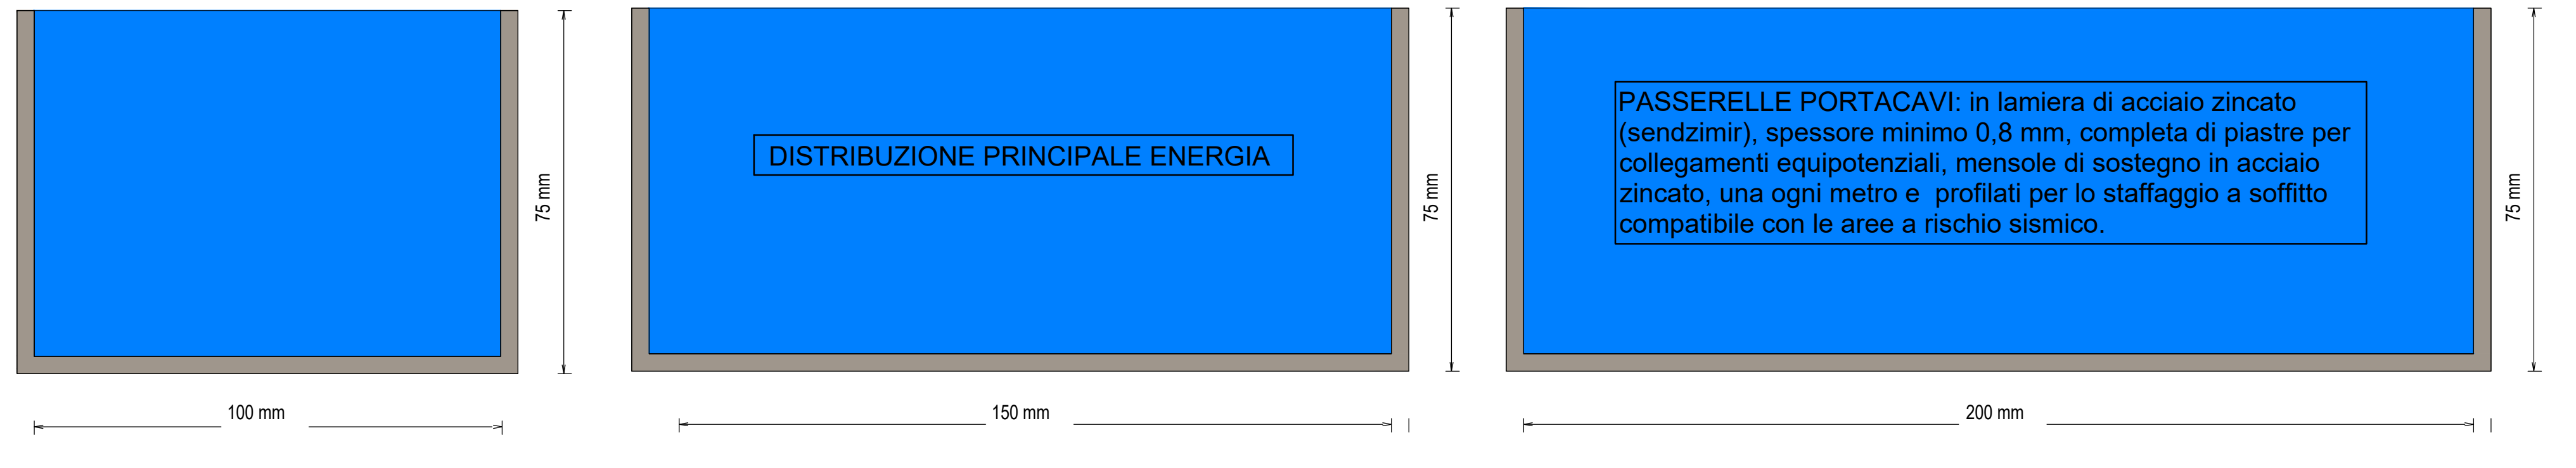

PASSERELLE PORTACAVI: in lamiera di acciaio zincato (sendzimir), spessore minimo 0,8 mm, completa di piastre per collegamenti equipotenziali, mensole di sostegno in acciaio zincato, una ogni metro e profilati per lo staffaggio a soffitto compatibile con le aree a rischio sismico.