
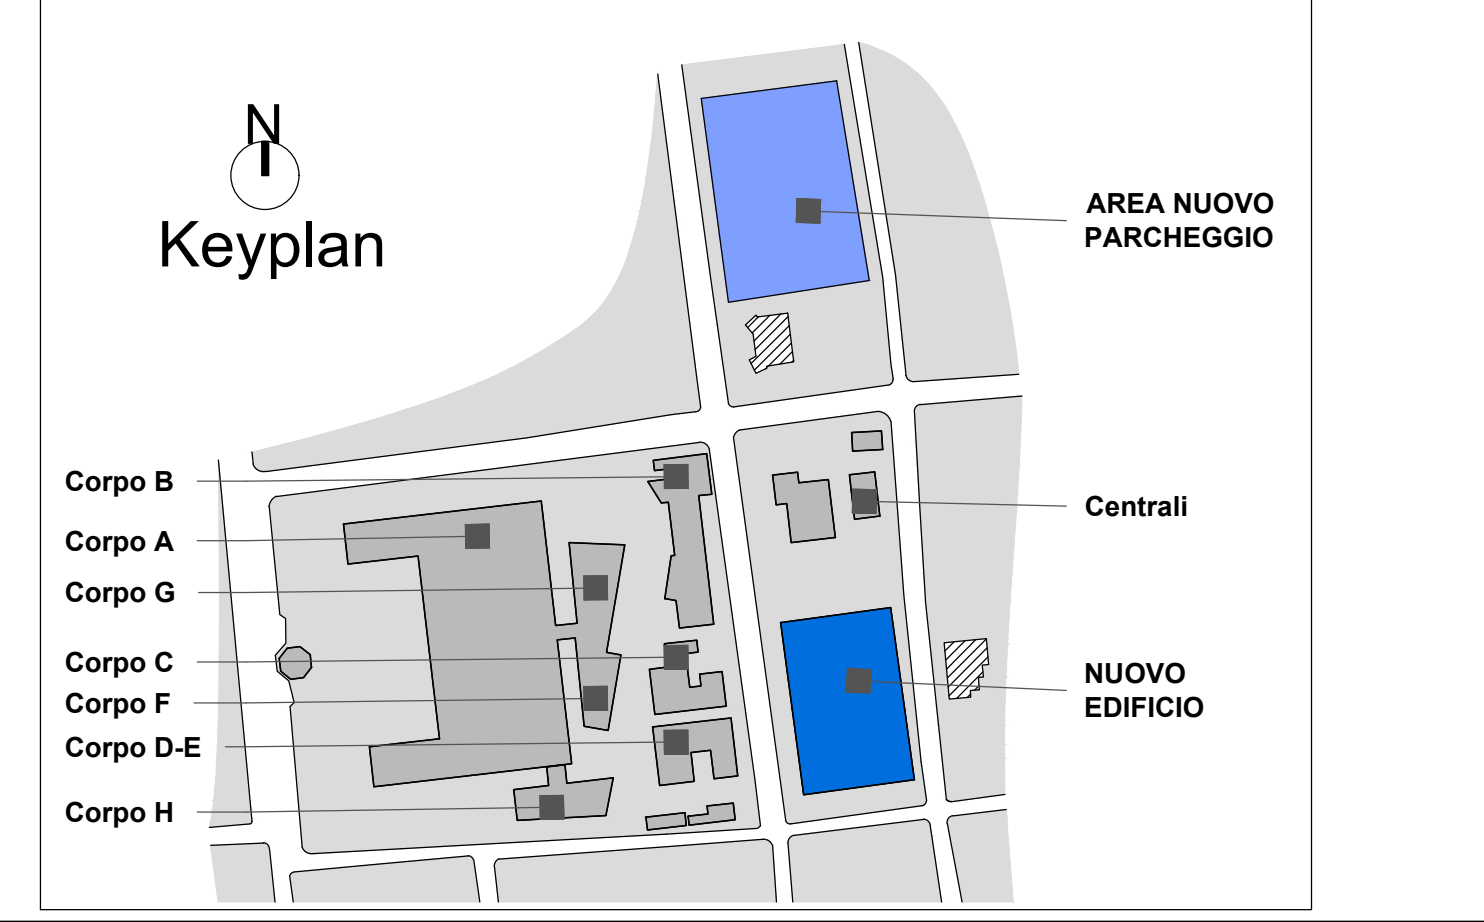
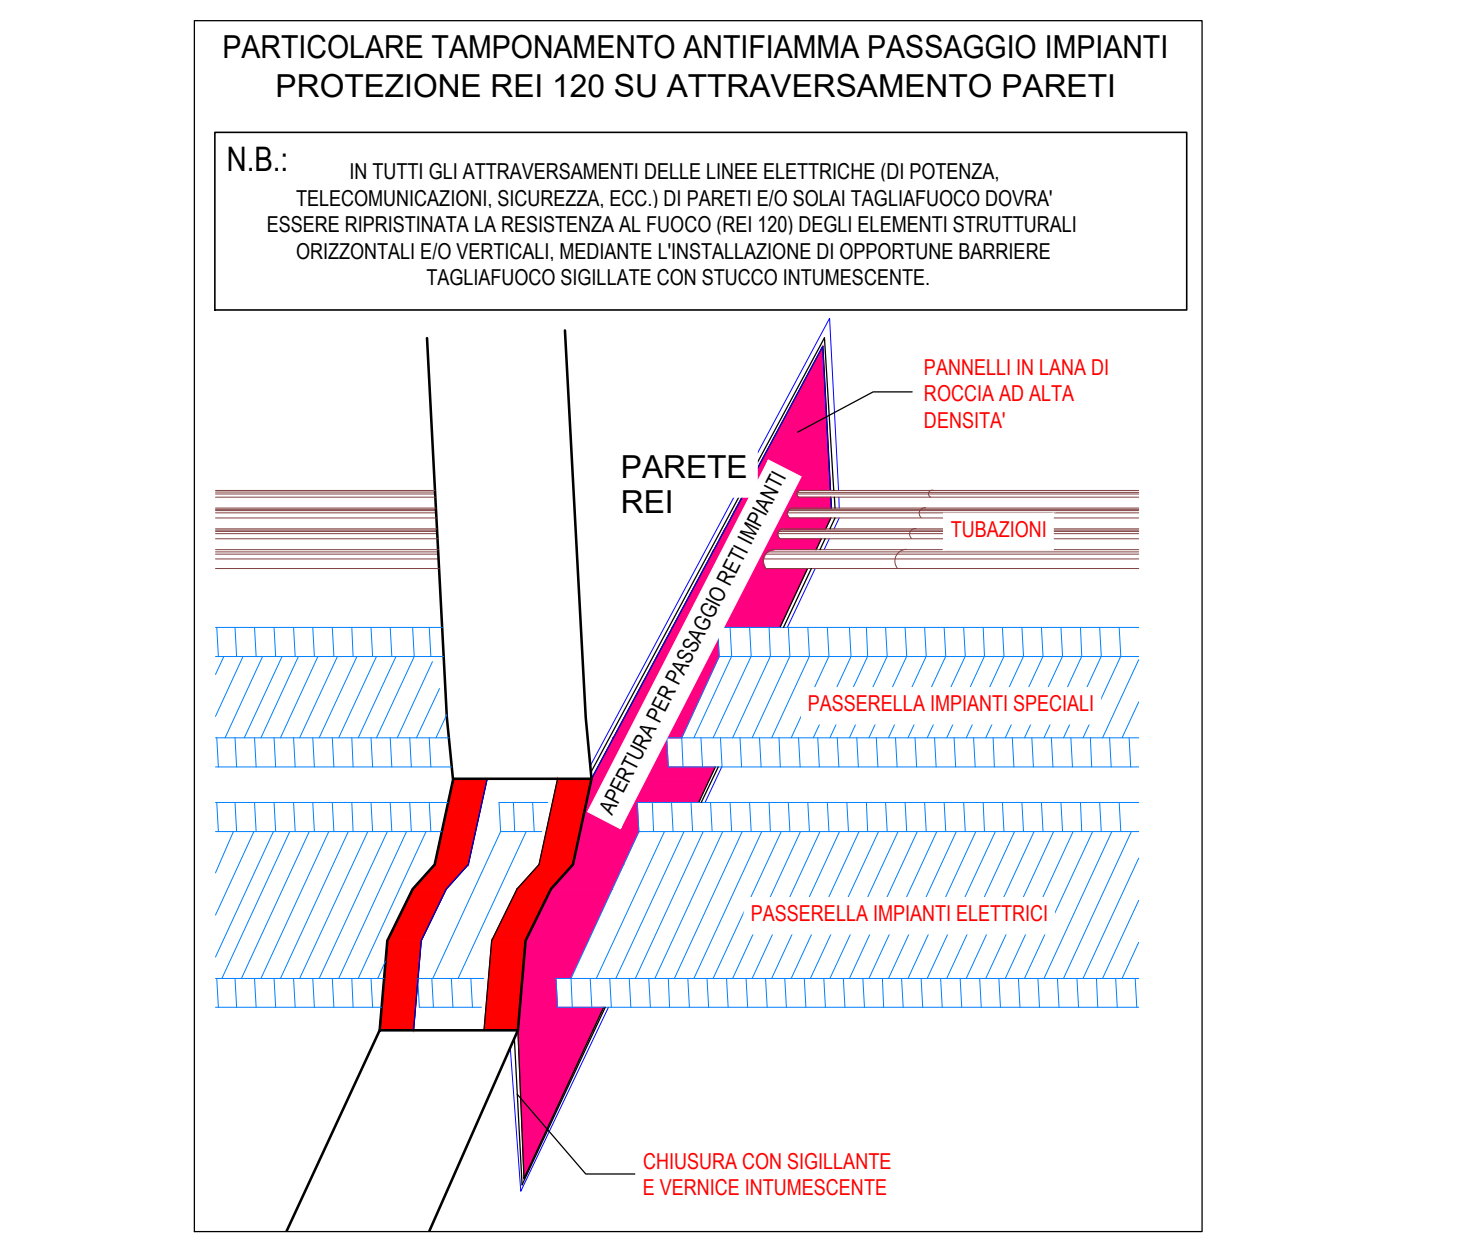
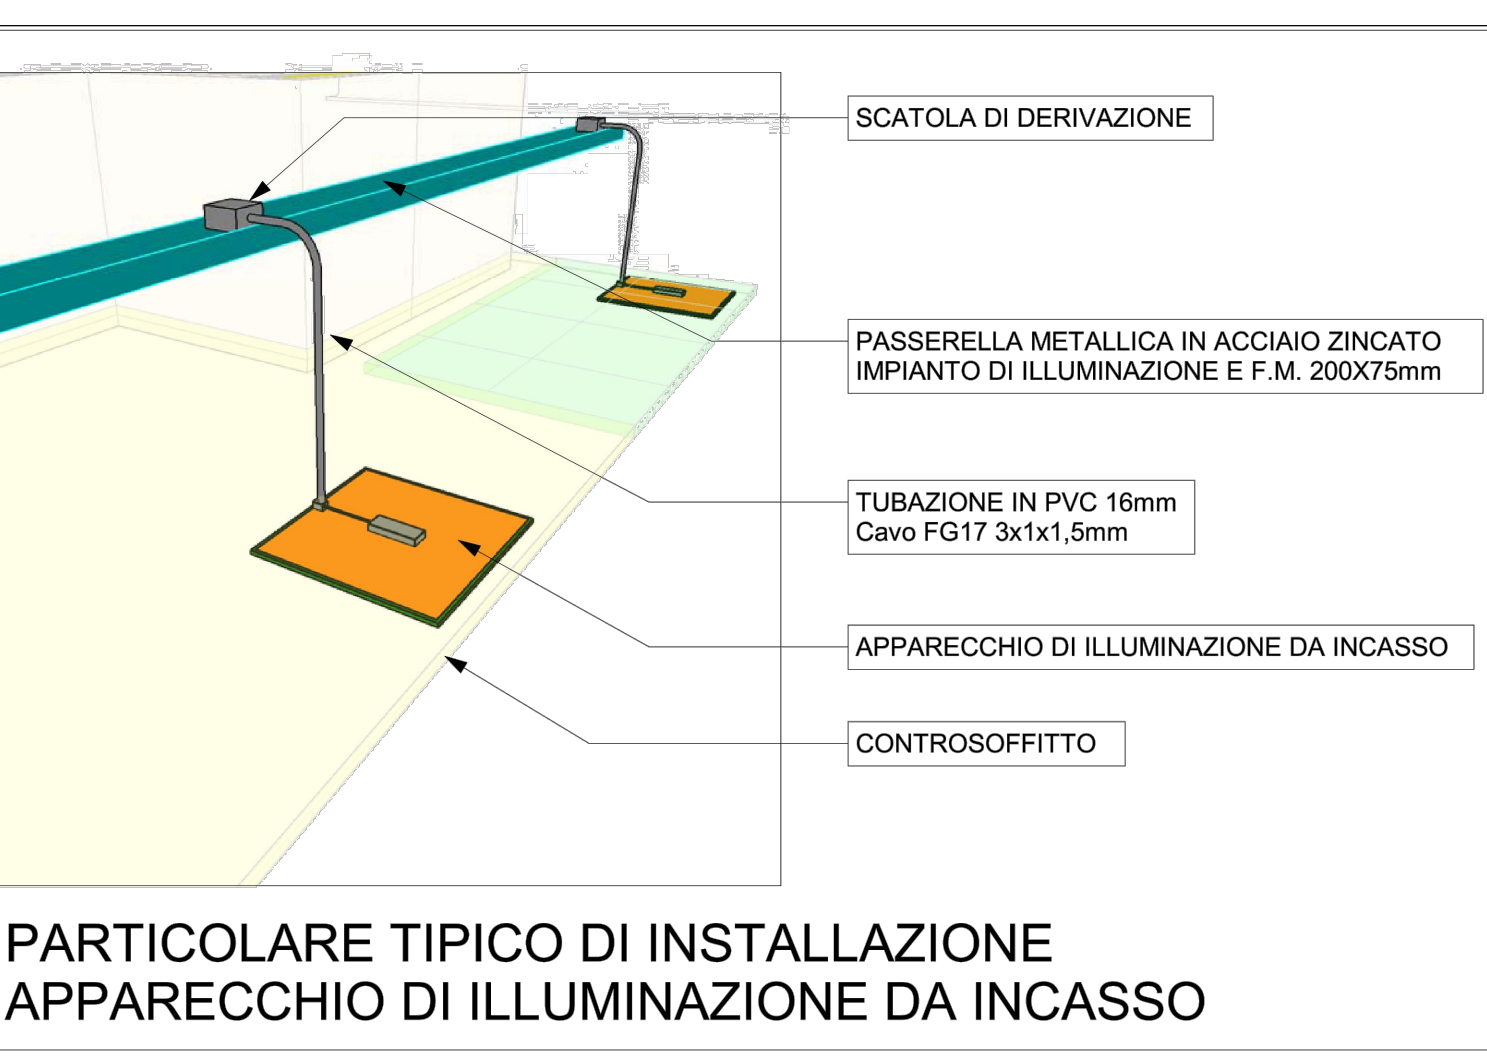
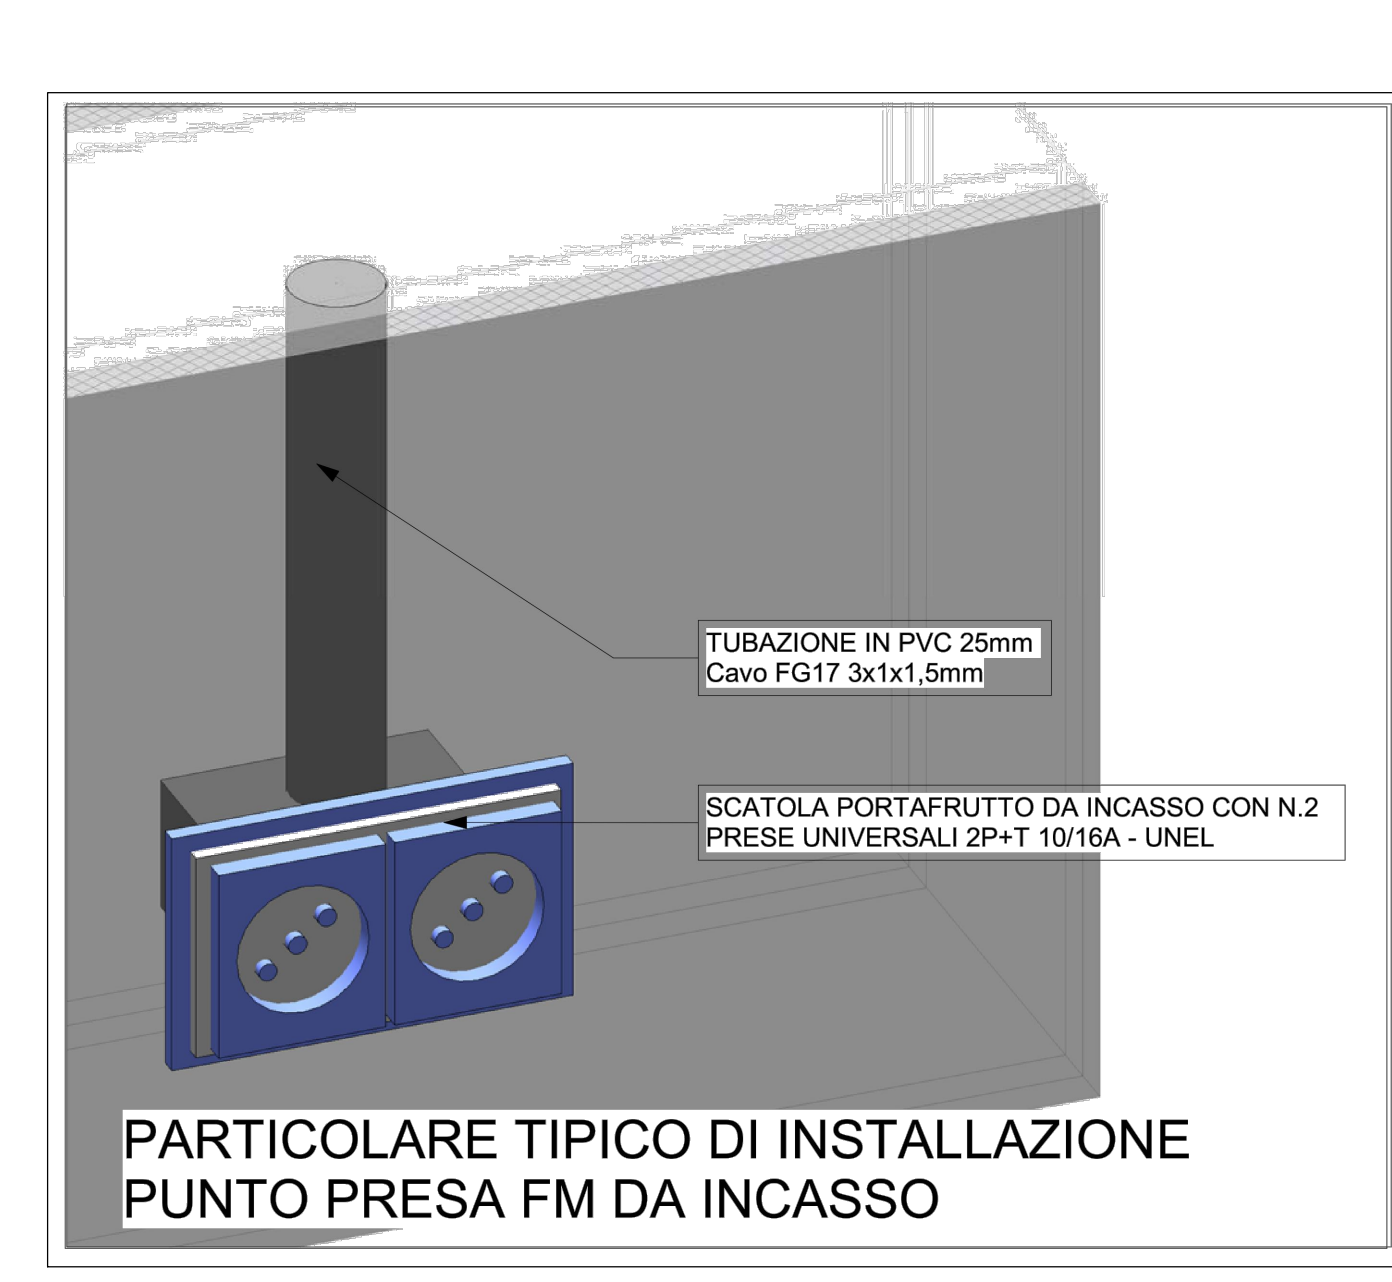



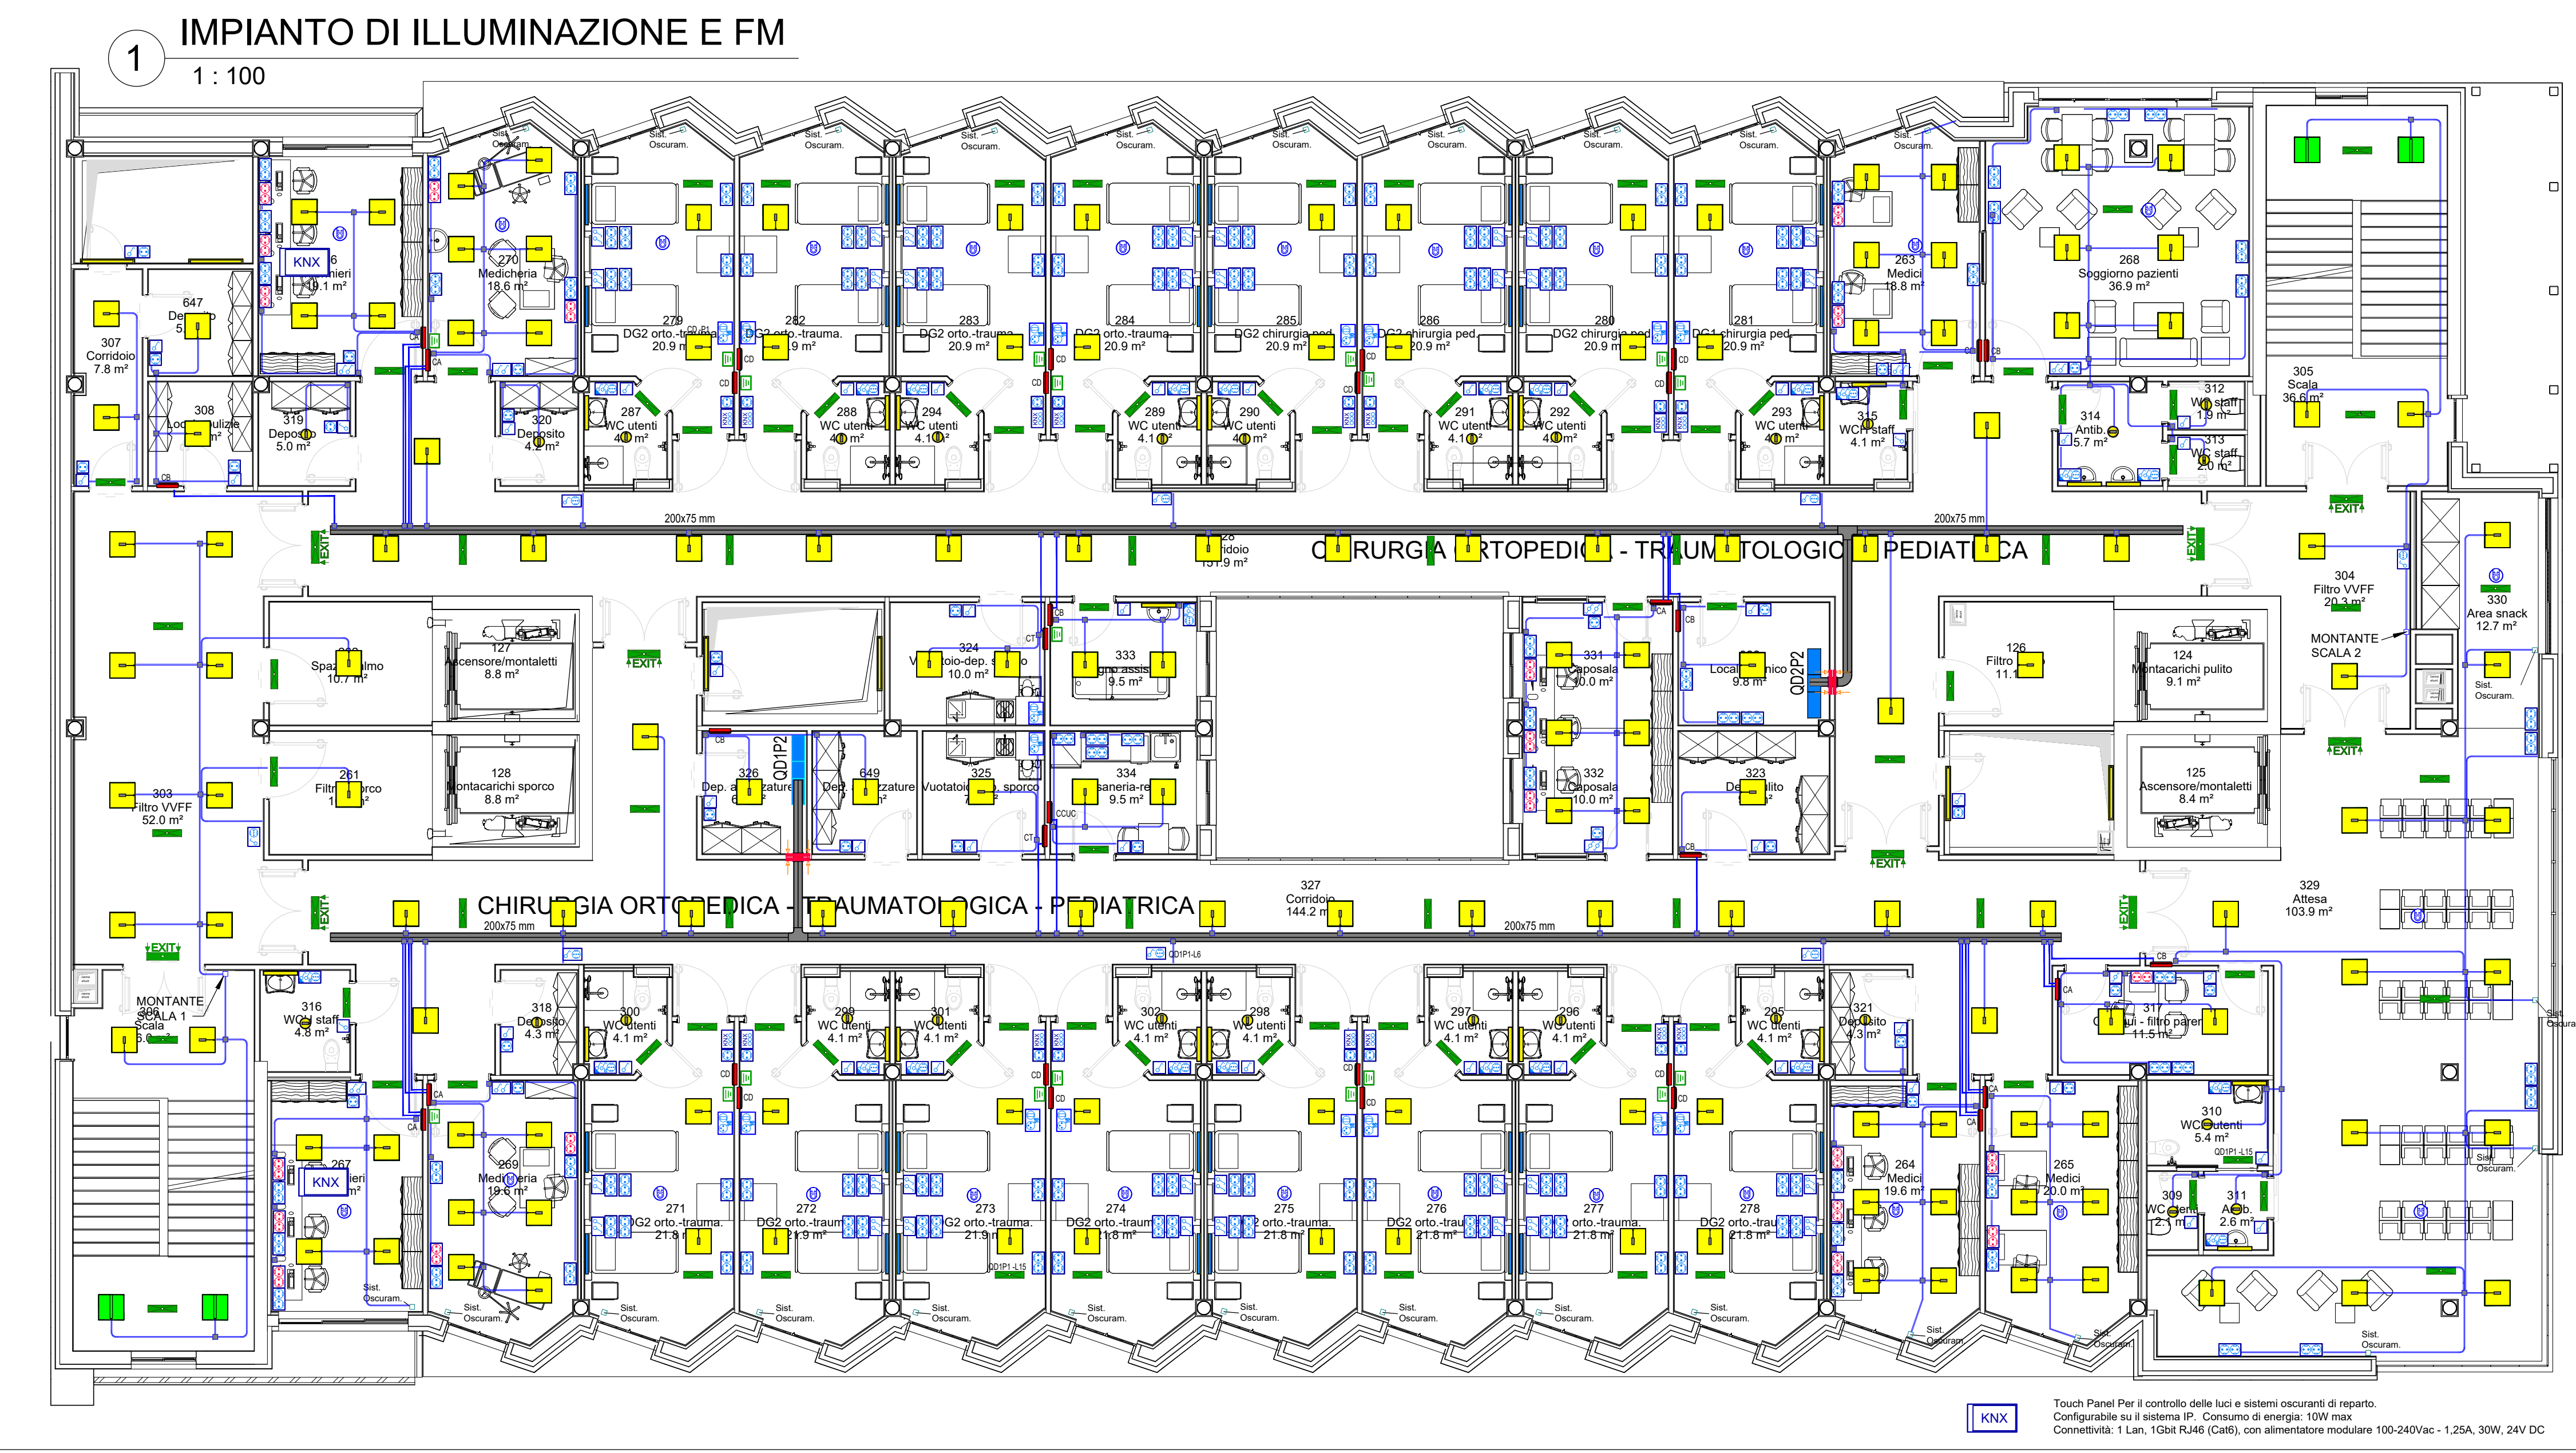


AZIENDA SANITARIA PROVINCIALE di TRAPANI - Settore Gestione Tecnica

COMUNE di ERICE - CASA SANTA - Via Cosenza

LAVORI DI REALIZZAZIONE DEL SERVIZIO DI RADIOTERAPIA ED AMPLIAMENTO DELL'OSPEDALE "S. ANTONIO ABATE" di TRAPANI

CIG: 673939330A CUP: G58116000020005

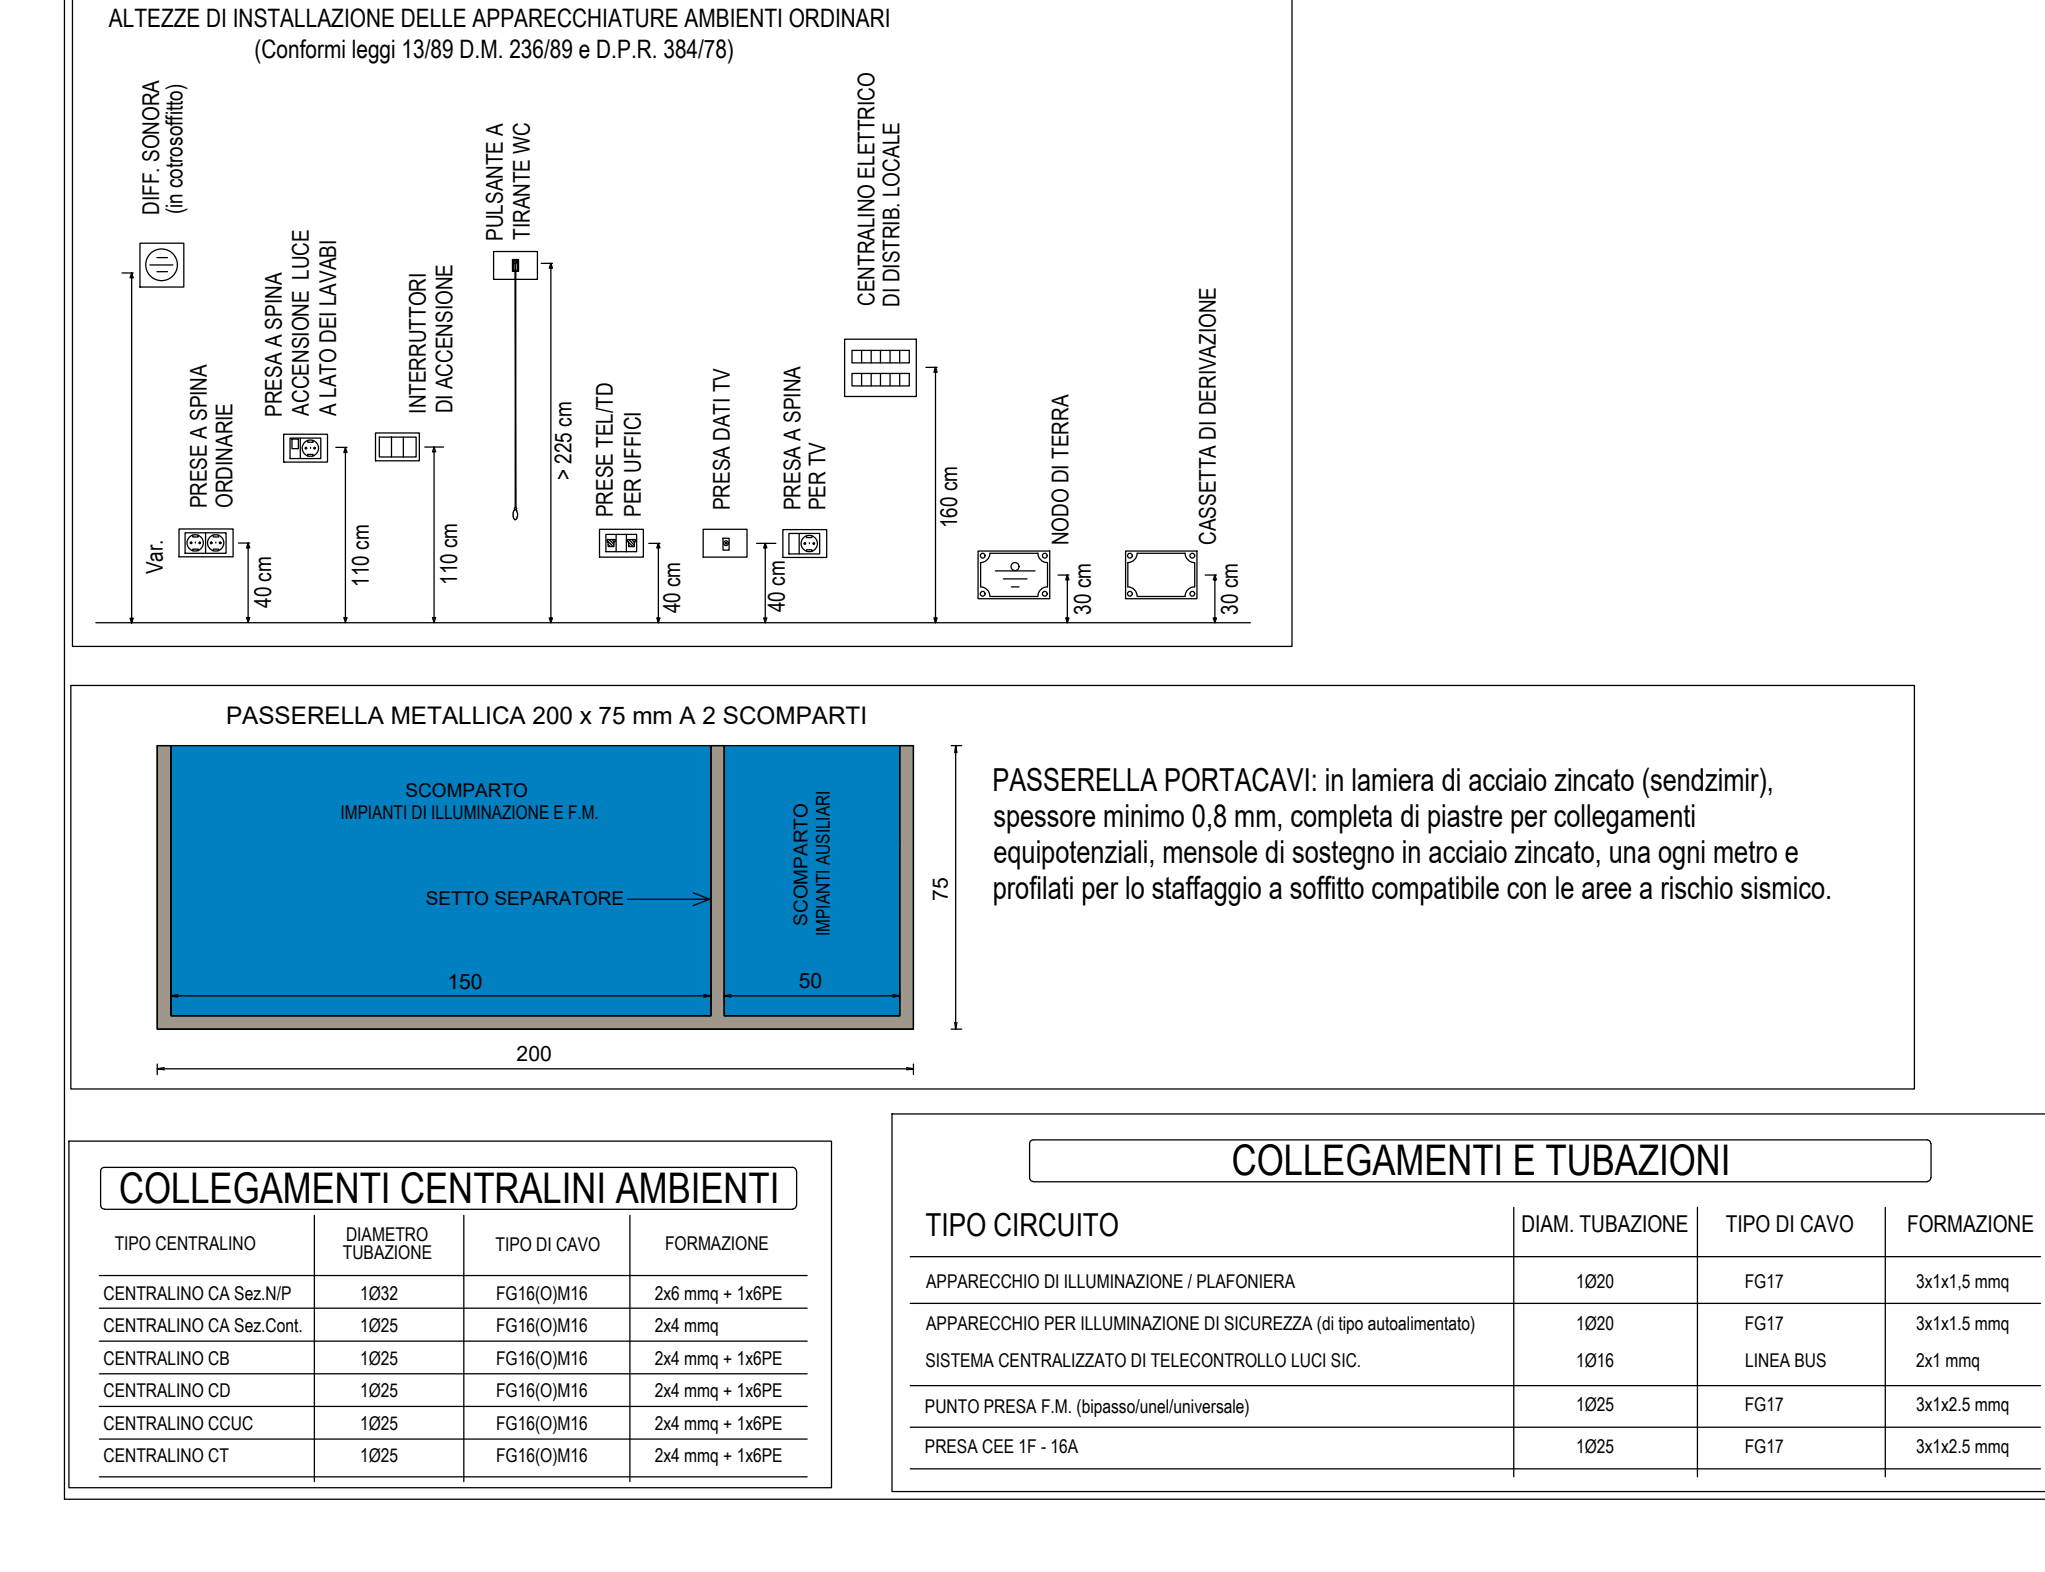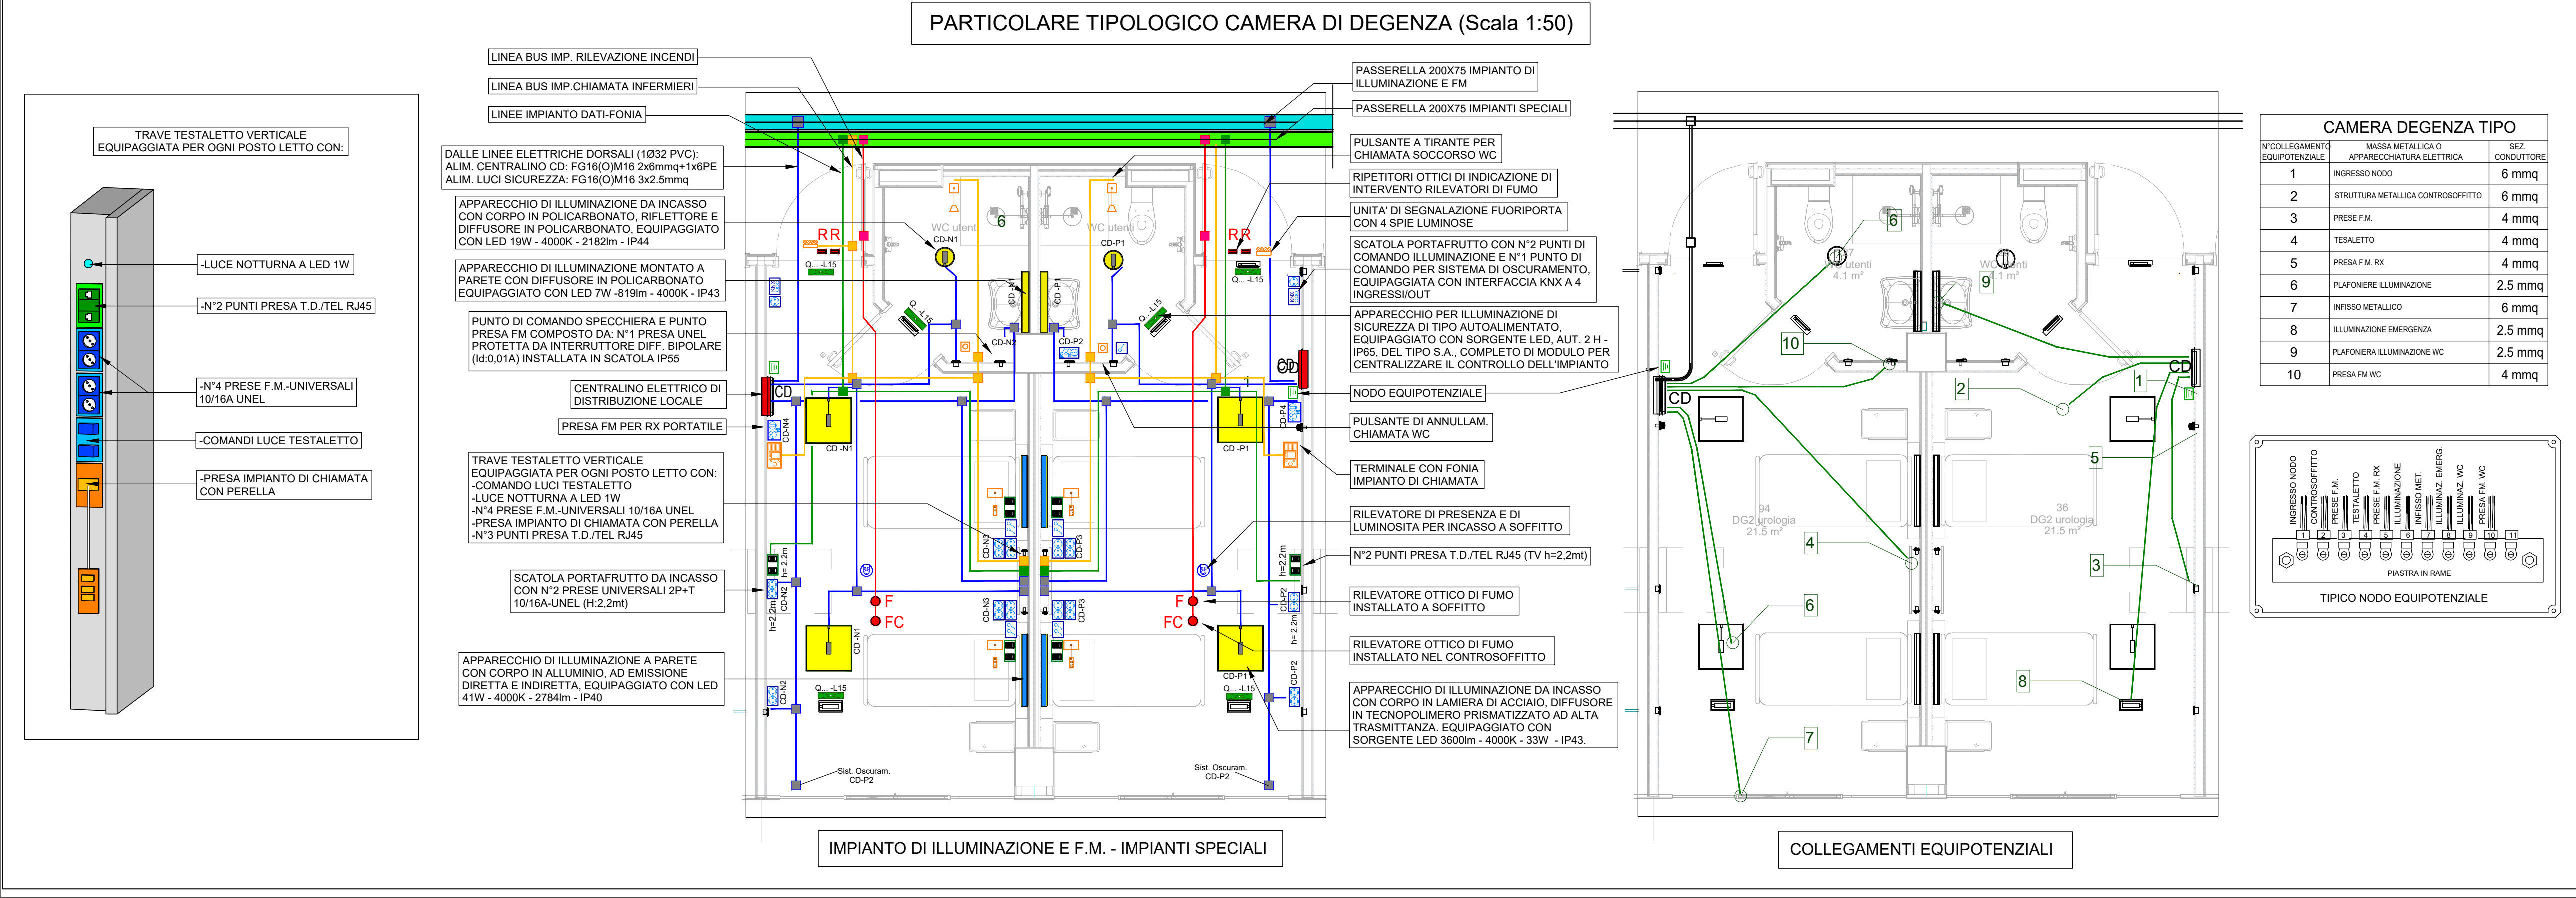

PROGETTO ESECUTIVO

Completato: A.S.P. di TRAPANI Via Mazzini 1 - Trapani (TP) a Responsabile Unico del Procedimento: Dott. Ing. Francesco Costa

GRUPPO DI PROGETTAZIONE

CAPOGRUPPO: Integrare prestazioni specialistiche: Ing. Diego Bonadies
Responsabile PRIMA: Ing. Marco Bonadies
Responsabile QUALITÀ: Ing. Luca Bonadies

MANDANTE

Ing. Giovanni Casella
Ing. Giuseppe Gerovese
Ing. Bruno Serrano
Geom. Giuseppe Casella

IMPIANTI ELETTRICI E SPECIALI

Impianto di illuminazione e f.m.

Pianta 1° Piano

Pratica 17014_B2D
Scala 1:100

Identificativo: 04_A_ELE_pt_011_A

REVISIONI

N.	DATA	VALIDAZIONE	BRICCA	SORCI M.G.	VALENTINI	BONADIES
B	SETTEMBRE 2023	VALIDAZIONE	BRICCA	SORCI M.G.	VALENTINI	BONADIES
A	MAGGIO 2023	PRIMA EMISSIONE	BRICCA	SORCI M.G.	VALENTINI	BONADIES

Questo documento è di proprietà esclusiva. È proibita la riproduzione anche parziale e la cessione a terzi senza la nostra autorizzazione.