



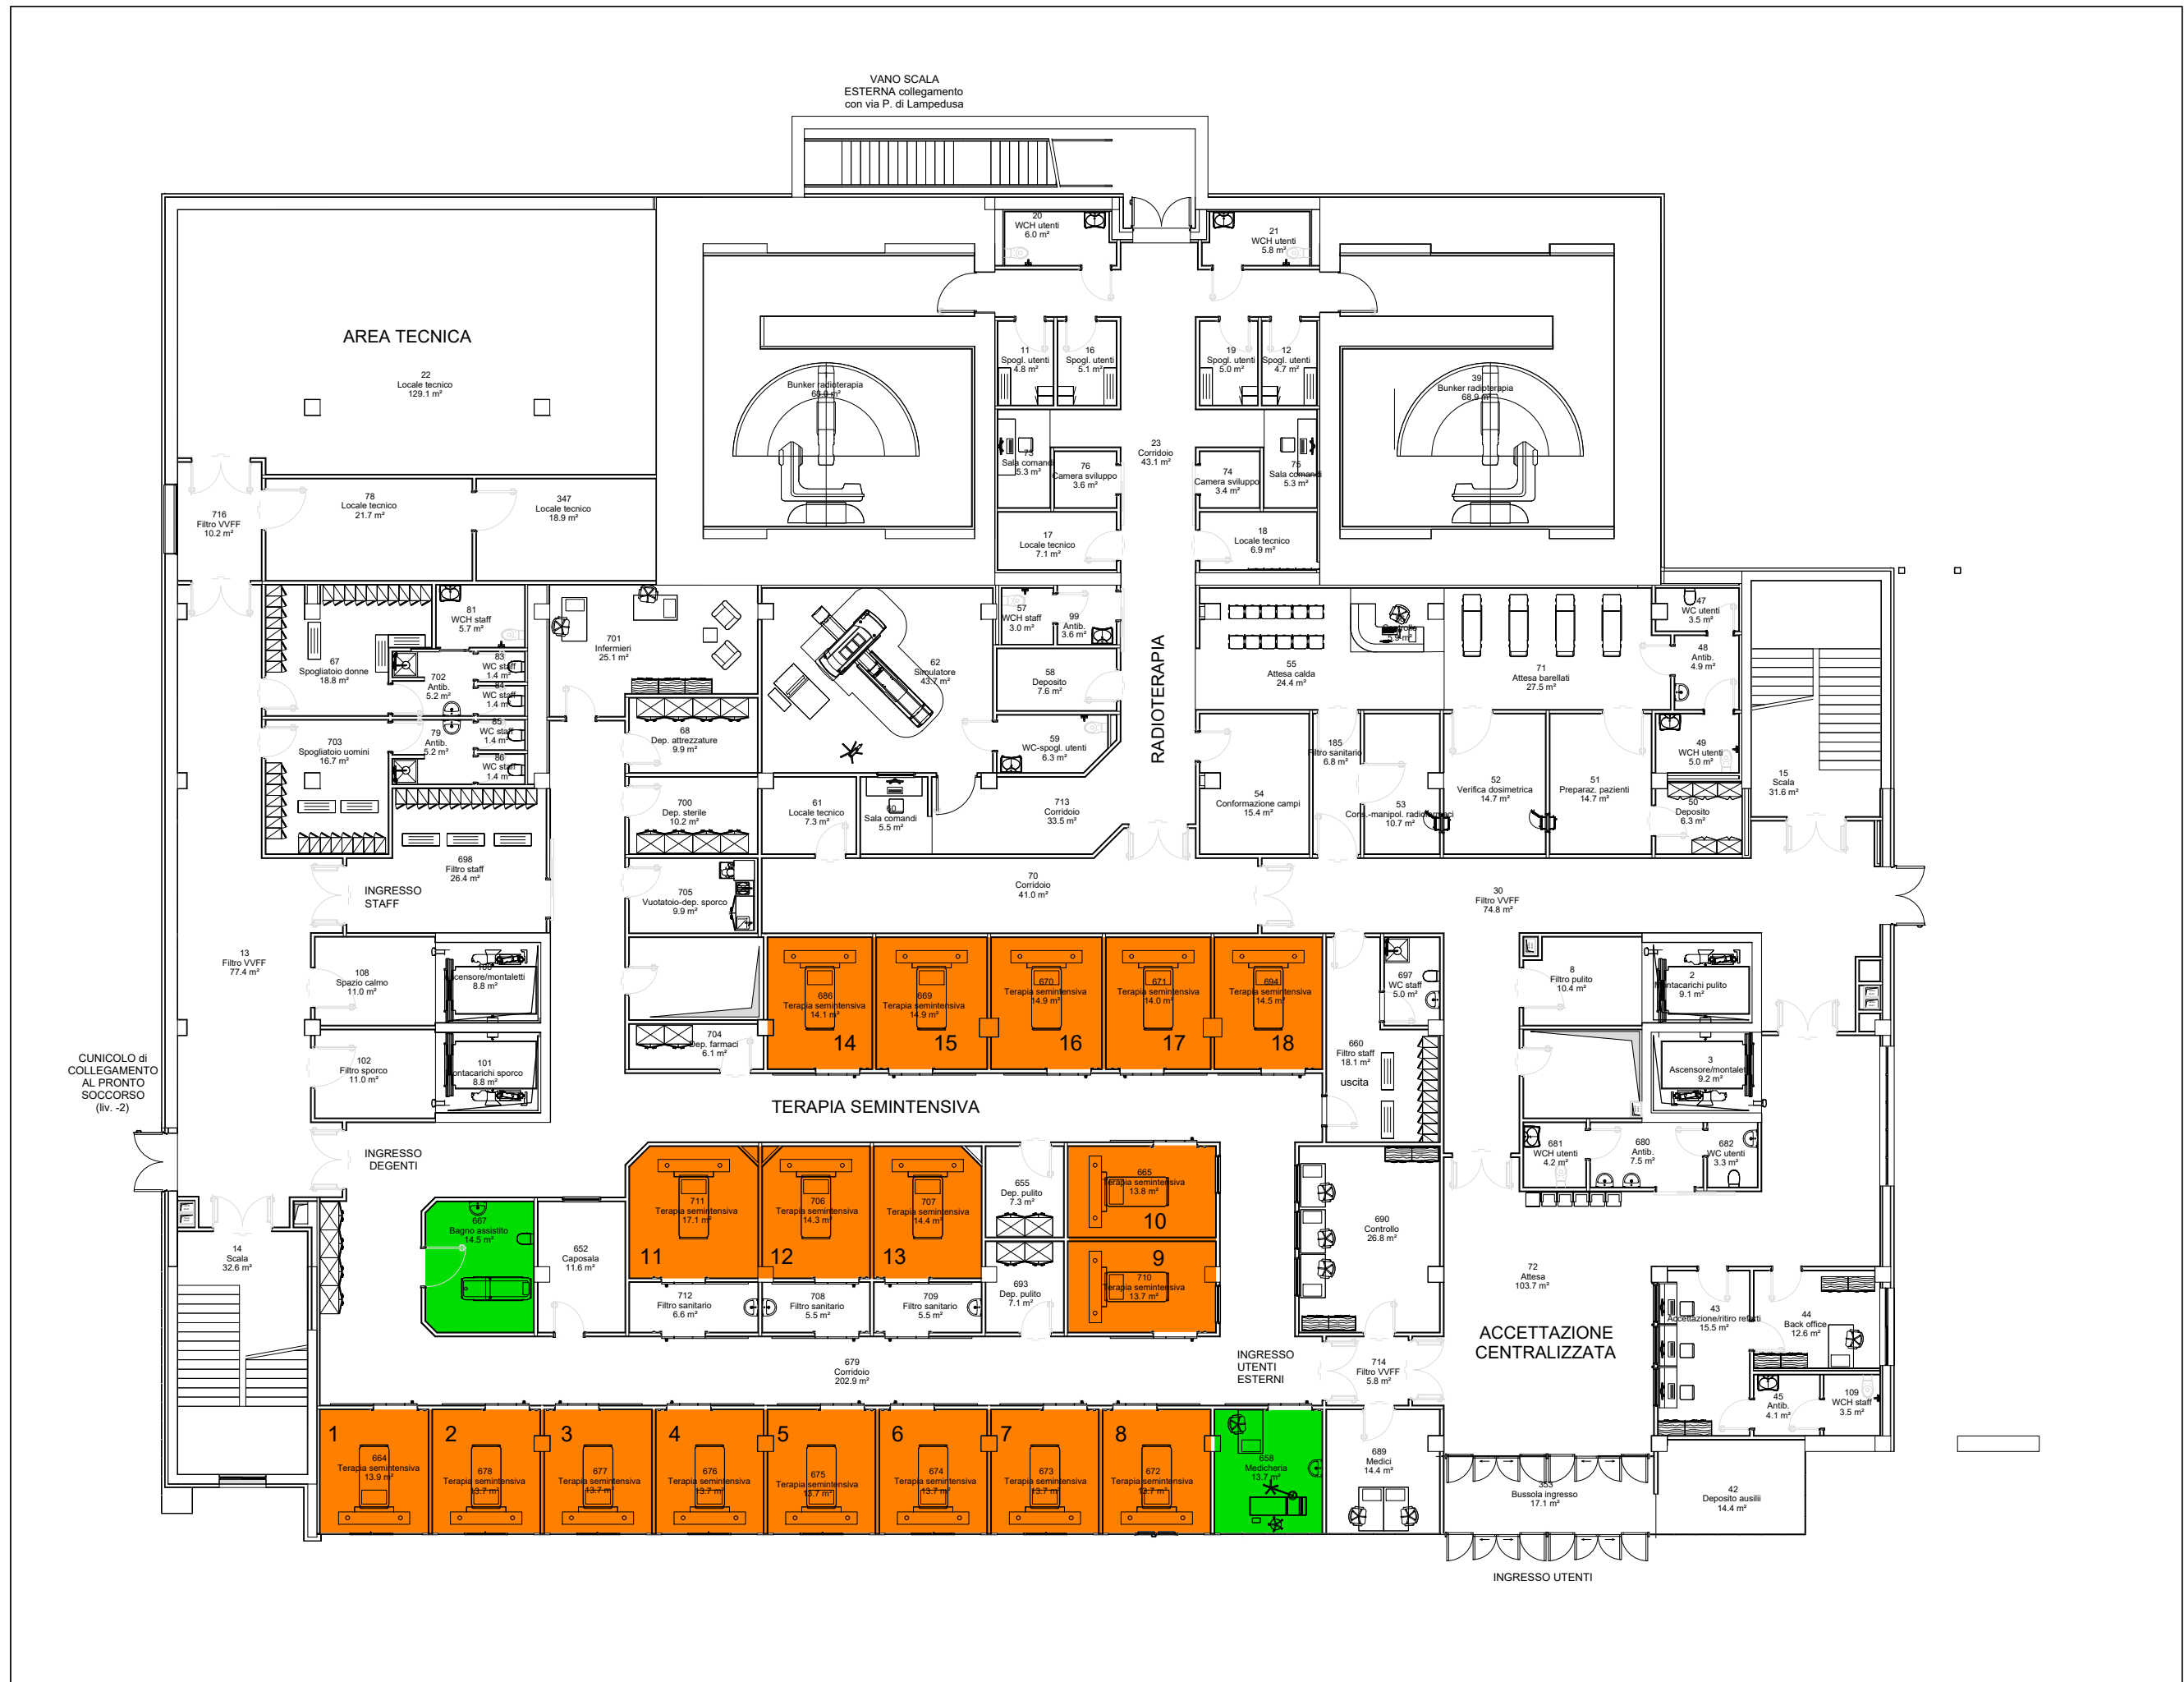

1 LOC MEDICI - L-1
1 : 200



3 LOC MEDICI - L1
1 : 200

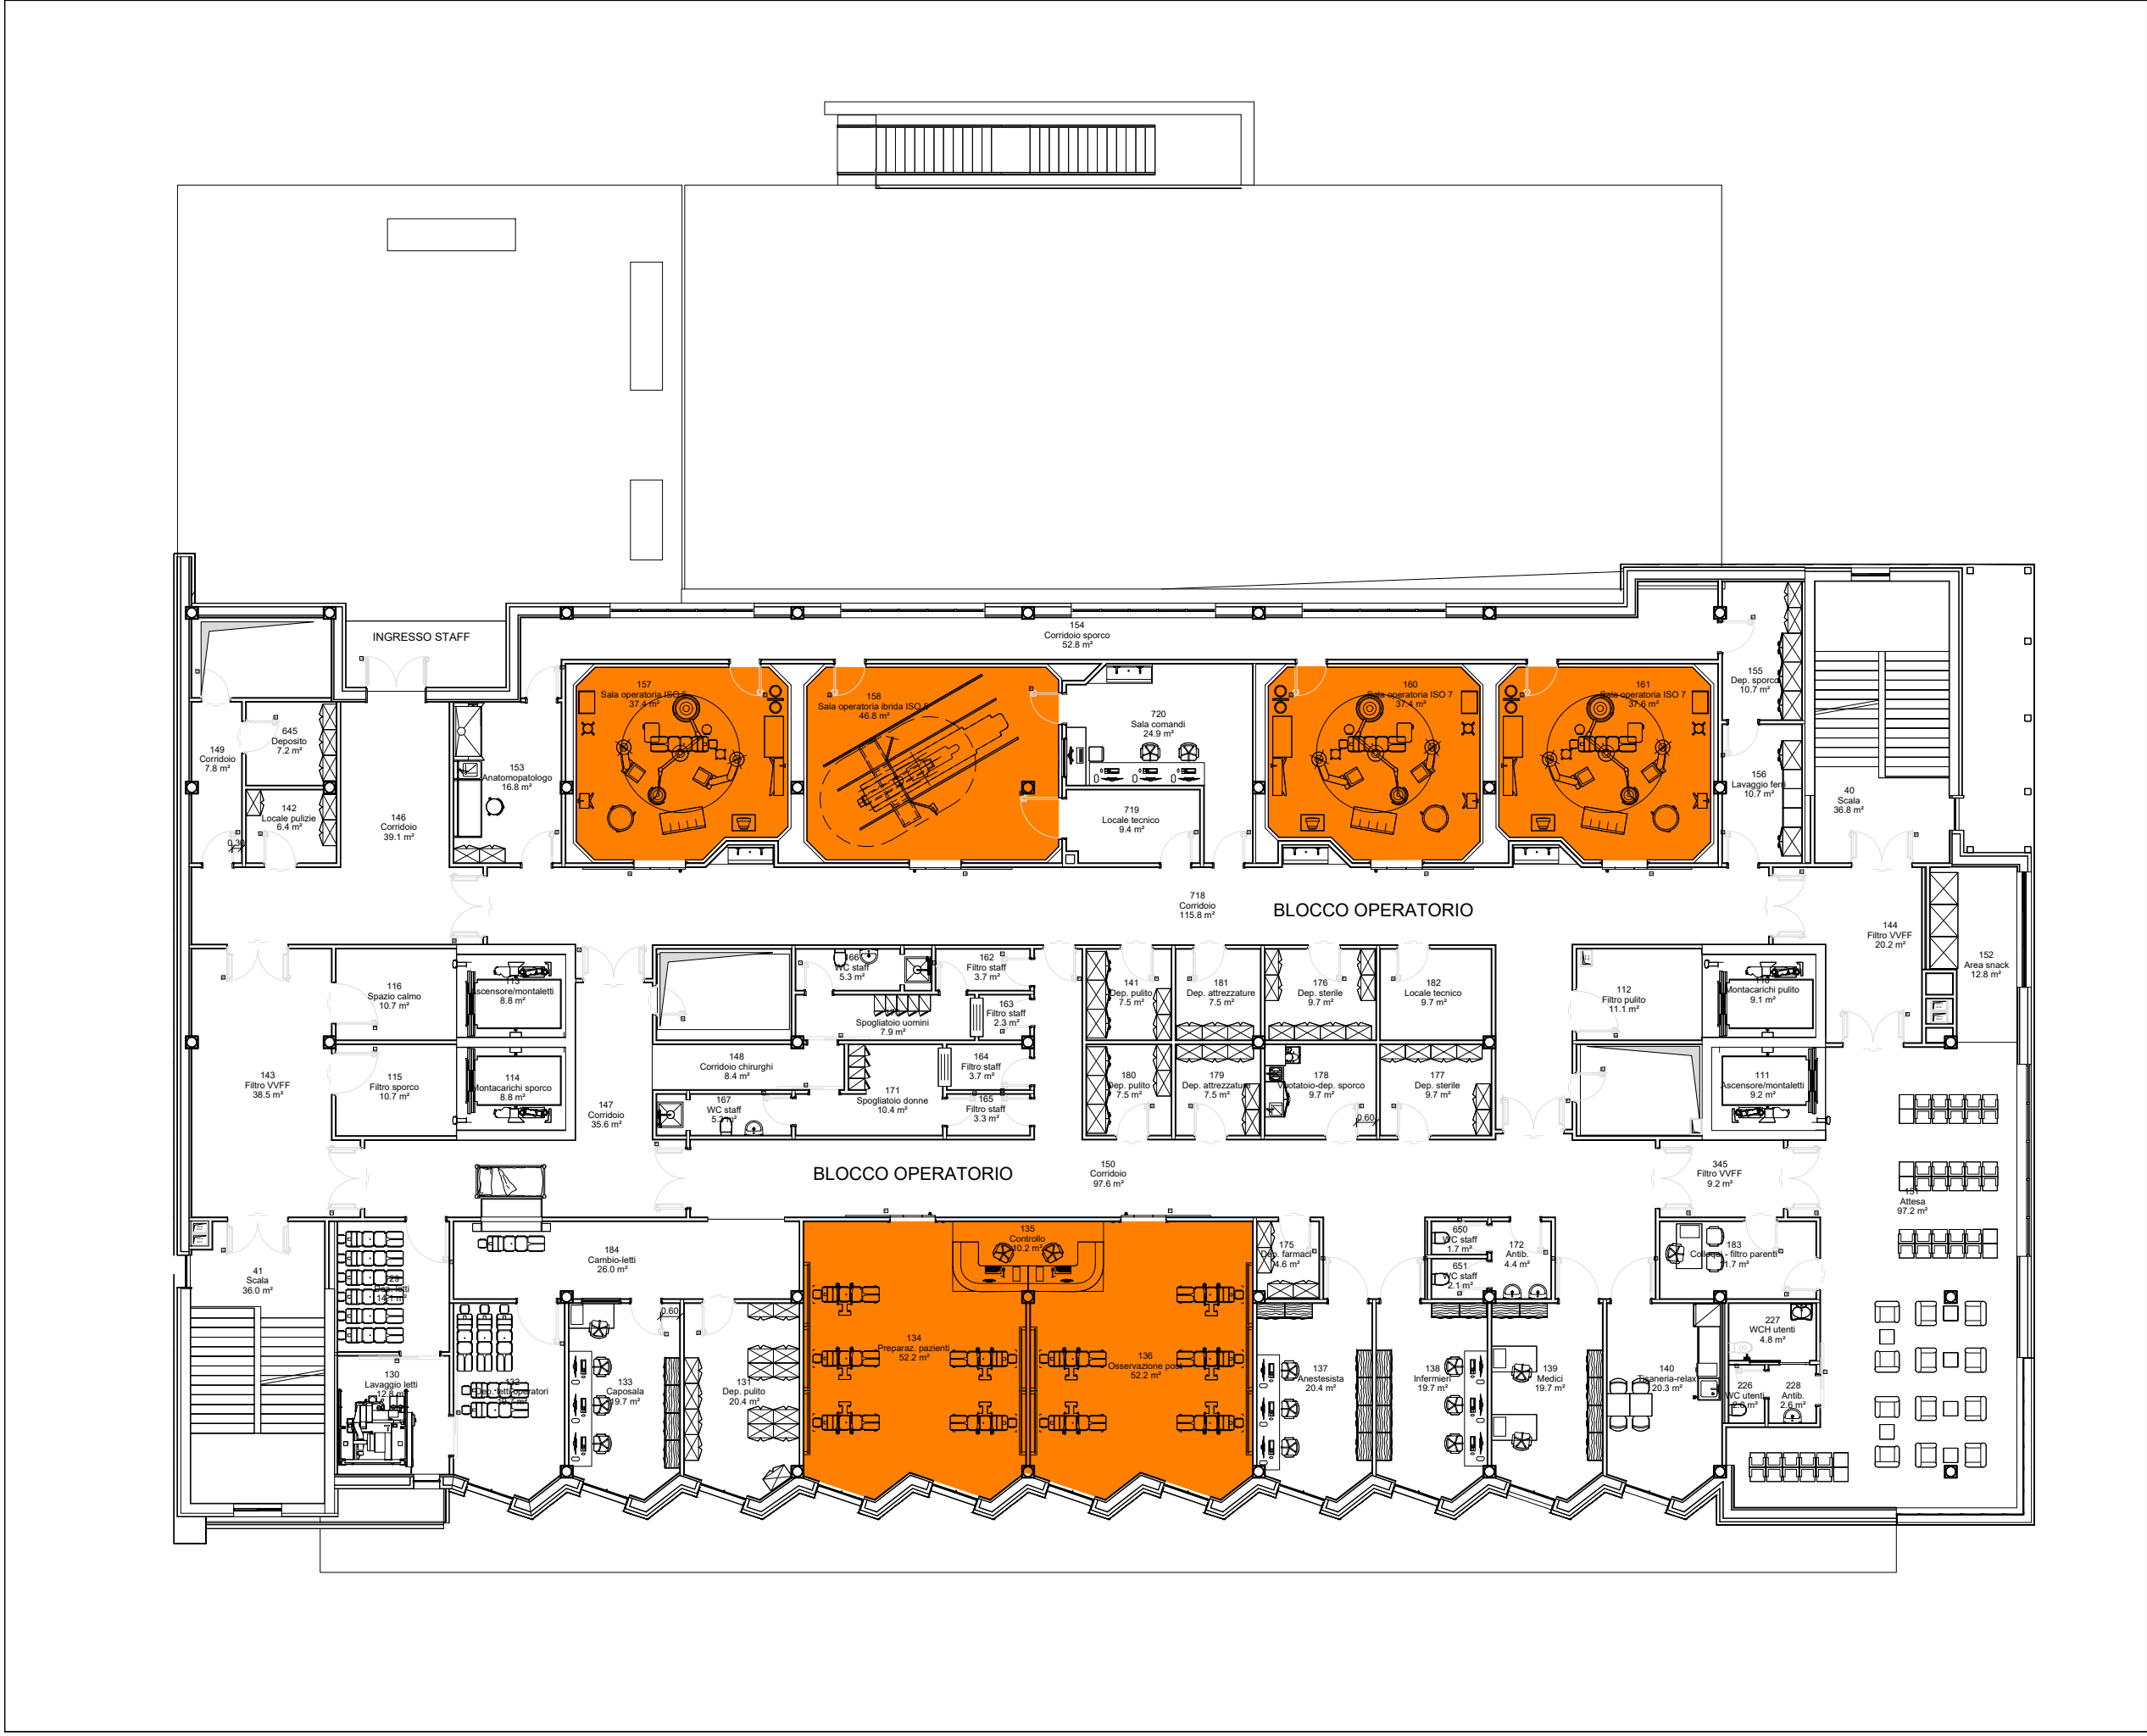

2 LOC MEDICI - L0
1 : 200



4 LOC MEDICI - L2
1 : 200

LEGENDA:

Locali di gruppo 2:

Locale medico nel quale le parti applicate sono destinate ad essere utilizzate in applicazioni quali:

- interventi intracardiaci,
- operazioni chirurgiche,
- trattamenti vitali dove la mancanza dell'alimentazione può comportare pericolo per la vita.

Locali di gruppo 1:

Locale medico dove la discontinuità (il guasto) dell'alimentazione non può causare rischio per la vita del paziente e nel quale le parti applicate sono destinate ad essere utilizzate nel modo seguente:

- esternamente,
- invasivamente entro qualsiasi parte del corpo, ad eccezione di quelle specificate per il gruppo 2.

Locali di gruppo 0:

Locale medico nel quale non si utilizzano apparecchi elettromedicali con parti applicate e dove la discontinuità (il guasto) dell'alimentazione non può causare rischio per la vita del paziente.



AZIENDA SANITARIA PROVINCIALE di TRAPANI - Settore Gestione Tecnica

COMUNE di ERICE - CASA SANTA - Via Cosenza

LAVORI DI REALIZZAZIONE
DEL SERVIZIO DI RADIOTERAPIA ED AMPLIAMENTO
DELL'OSPEDALE "S. ANTONIO ABATE" DI TRAPANI
CIG: 673939330A CUP: G58116000020005

PROGETTO ESECUTIVO



GRUPPO DI PROGETTAZIONE

CAPOGRUPPO
Integrazione prestazioni specialistiche: Ing. Dino Bonadies
Responsabile PSCAR: Ing. Marco Raspelli
Responsabile qualità: Ing. Luca Bonadies

Dott. Marco Menichini
Dott. Luca D'Amico
Arch. Maurizio Corbelli
Arch. Stefano Gatti
Arch. Anna Pizzaglia
Arch. Enrico Bazzani
Arch. Francesco Tocco
Arch. Vito Tocco

Arch. Massimiliano Venditti
Ing. Nicola Anelli
Ing. Daniele Azzurri
Ing. Valeria Bressi
Ing. Benedetto Cecarini
Ing. Stefano Corbelli
Ing. Chiara Fabbro
Ing. Maria Galleo
Ing. Guido Galleo

Ing. Luigi Iovine
Ing. Pasquale Lippolito
Ing. Valeria Marone
Ing. Maria Pizzaglia
Ing. Antonella Luca Rizzo
Ing. Maria Gabriella Sordi
Ing. Luigi Spicciotti
Ing. Numa Tocco

Ing. Viviana Valentini
P.F. Maria Biondi
Ing. Giuseppe Bonadies
Geom. Lorenzo Chiosso
Geom. Luca Di Stefano
Geom. Carlo Riso
Geom. Antonio Serrano
Geom. Stefano Pizzoli

RPA S.r.l.

MANDANTE
Responsabile:
Ing. Giovanni Cassata
Arch. Bruno Serrano
Geom. Giuseppe Cardella

RGM S.r.l.

IMPIANTI ELETTRICI E SPECIALI

Classificazione dei locali ad uso medico

Rev.	Data	Motivazione	BRICCA	SORCI M.G.	VALENTINI	BONADIES
A	MAGGIO 2023	PRIMA EMISSIONE	BRICCA	SORCI M.G.	VALENTINI	BONADIES
Rev.	Data	Motivazione	Redatto	Verificato	Approvato	Autorizzato

Questo documento è di proprietà esclusiva. È proibita la riproduzione anche parziale e la cessione a terzi senza la nostra autorizzazione.