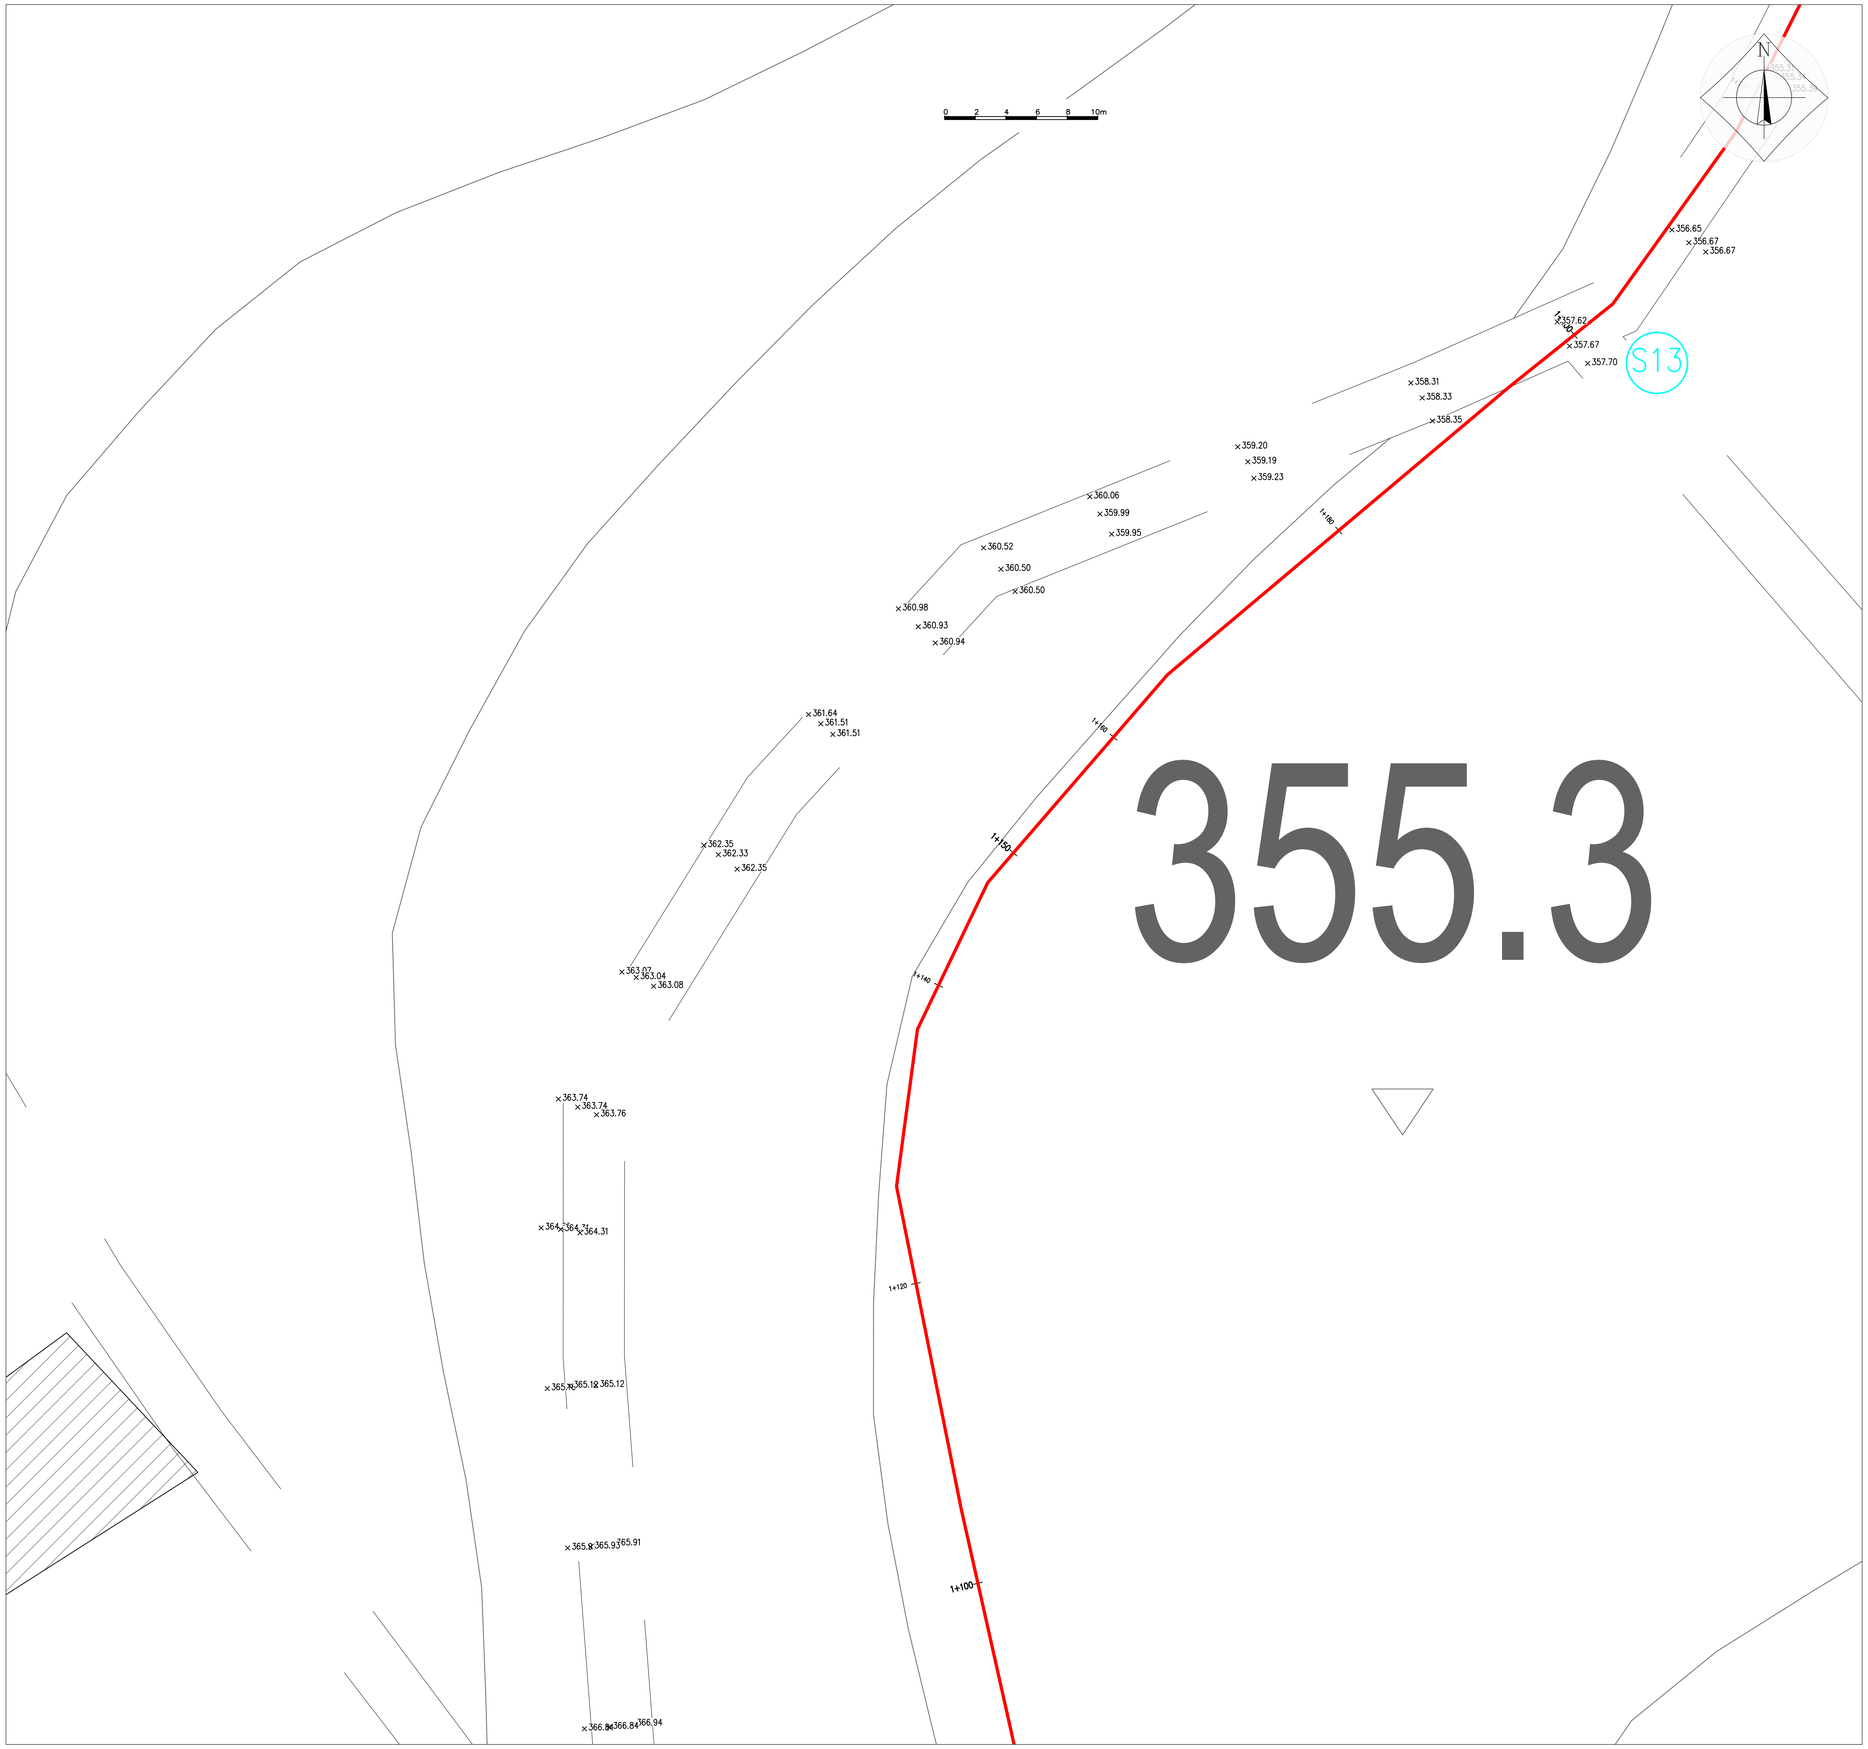

PIANTA CHIAVE

0 200 400 600 800 1000m

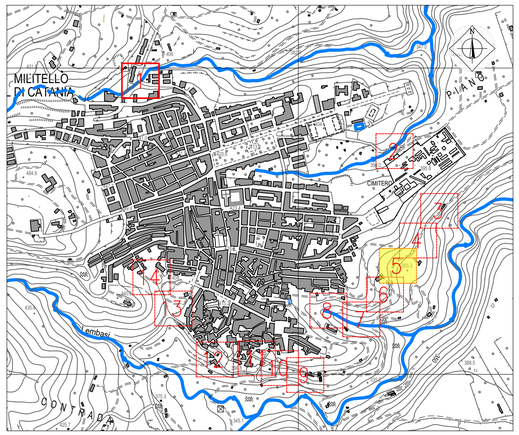

LEGENDA

- NODO ZONA SUD TRACCIATO NORD
- NODO ZONA SUD TRACCIATO SUD
- TRATTO TUBAZIONE IN PRESSIONE
- POZZO
- POMPA DI SOLLEVAMENTO
- INNESTO COLLETTORI
- SFIORATORI
- TUBAZIONE T.O.C. (TRIVELLAZIONE ORIZZONTALE CONTROLLATA)
- TUBAZIONE IN GALLERIA (Ø3,40m)
- TUBAZIONE PROGETTO IN TRINCEA PRINCIPALE
- TUBAZIONE PROGETTO IN TRINCEA SECONDARIA
- TUBAZIONE DI PROGETTO IN TRINCEA FOGNATURA BIANCA
- PERCORSI FLUVIALI

Commissario Straordinario Unico

per la realizzazione degli interventi di collettamento, fognatura e depurazione delle acque reflue urbane (Sentenze di condanna della Corte di Giustizia dell'Unione Europea C-565/10, C-251/17, C-85/13 e procedure di infrazione 2014/2059 e 2017/2181).

D.P.C.M. del 07/08/2023

ID33396-ID33541 - DELIBERA CIPE 60/2012

"ADEGUAMENTO DELL'IMPIANTO DI DEPURAZIONE DI SCORDIA - PROGETTO DI COMPLETAMENTO" E "REALIZZAZIONE COLLETTORE FOGNARIO DA MILITELLO A IMPIANTO DI DEPURAZIONE DI SCORDIA"

CUP: F77B14000260006 - CIG: 7168427518

RAGGRUPPAMENTO TEMPORANEO DI PROGETTISTI

Capogruppo Mandataria

Mandante | Mandante | Mandante | Mandante | Mandante

PROGETTO ESECUTIVO

PROGETTAZIONE :

S.p.A.

RESPONSABILE DEL PROGETTO E DELLA INTEGRAZIONE DELLE PRESTAZIONI SPECIALISTICHE :

Dott. Ing. Simone Venturini

IL RESPONSABILE UNICO DEL PROCEDIMENTO (R.U.P.) :

Dott. Ing. Orazio Catanzaro

SUPPORTO TECNICO-SPECIALISTICO

TITOLO ELABORATO:

CARTA DEL RILIEVO TOPOGRAFICO DEL TRACCIATO DEI COLLETTORI
TAV. 5 DI 14

ELABORATO N° : B.3.5 PE T

	ELABORATO	CONTROLLATO	APPROVATO
SIGLA	D.BELLOTTI	M. GALLI	S. VENTURINI

REVISIONE N.	DESCRIZIONE	DESCRIZIONE
1		
2		
3		

NOME FILE : C3D_II096I_PEDS_v.17.dwg

DATA : MARZO 2021

SCALA : -

A TERMINE DI LEGGE CI RISERVIAMO LA PROPRIETA' DI QUESTO ELABORATO CON DIVIETO DI RIPRODURLO RENDENDOLO NOTO A TERZI ANCHE PARZIALMENTE SENZA NOSTRA AUTORIZZAZIONE

Nome file disegno: C3D_II096I_PEDS_v.17.dwg