Firmato digitalmente da
Dino Bonadies
O = Ordine degli Ingegneri della Provincia di Perugia
T = Ingegnere
SerialNumber = TINIT-BNDDNI52M10F732M
C = IT

ARMATURA SETTI SCALA S1

SEZIONE A-A - Scala 1:25

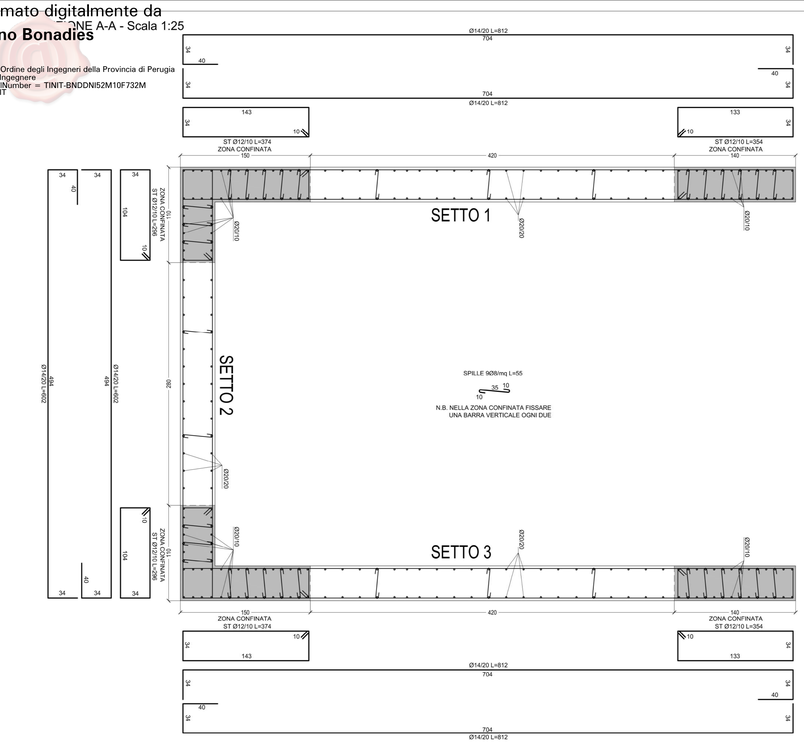

SEZIONE B-B - Scala 1:25

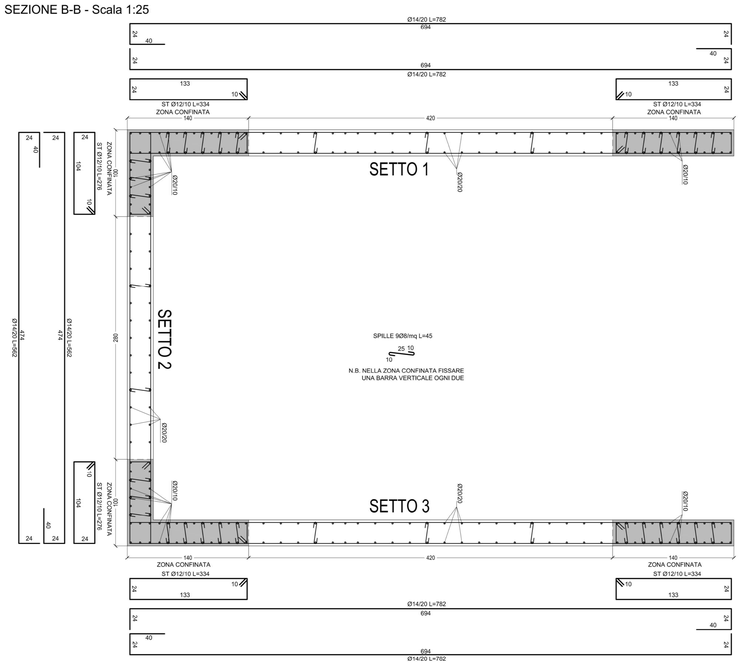

SEZIONE C-C - Scala 1:25

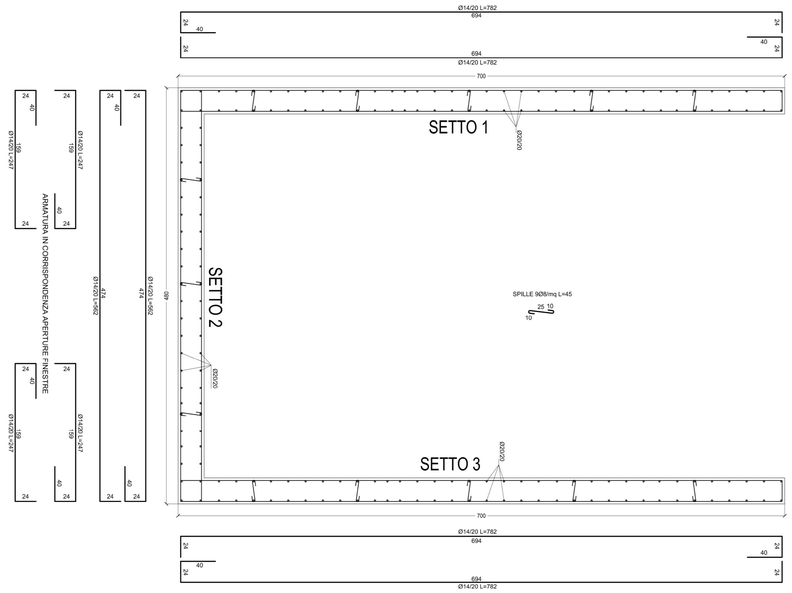

PROSPETTO SETTO 1 - Scala 1:50

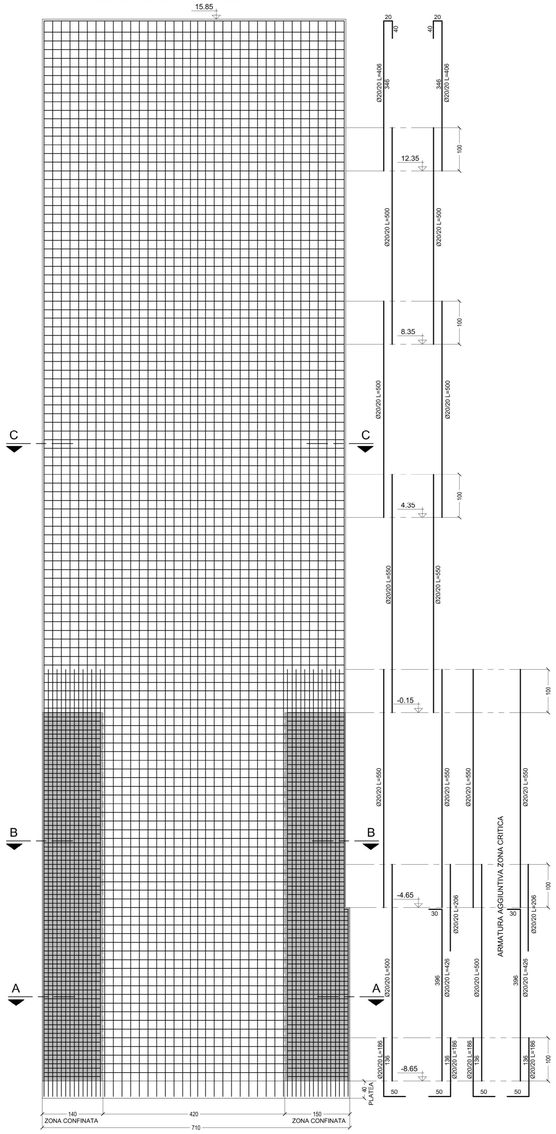

PROSPETTO SETTO 2 - Scala 1:50

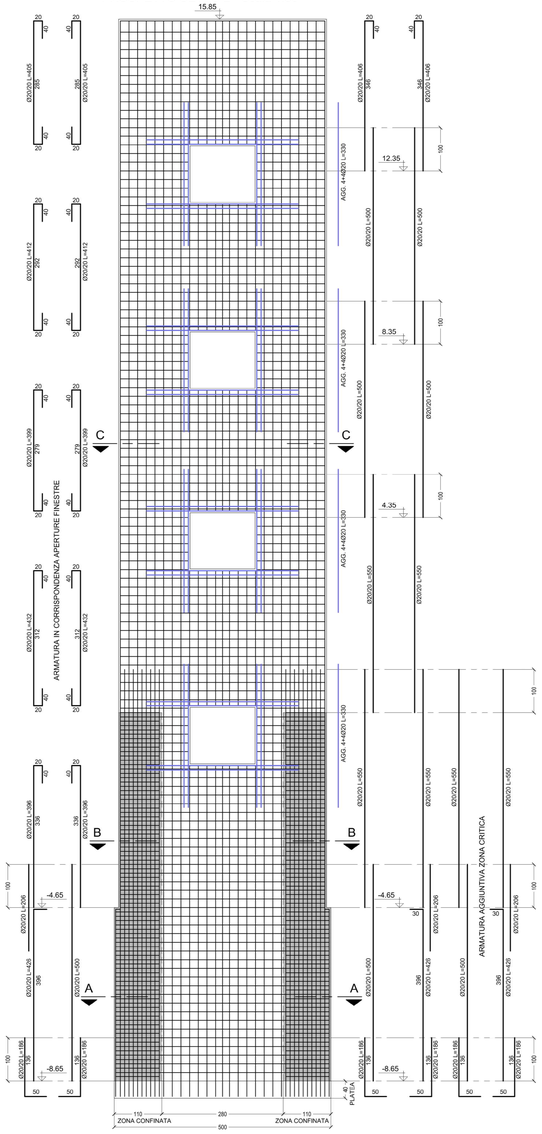

PROSPETTO SETTO 3 - Scala 1:50

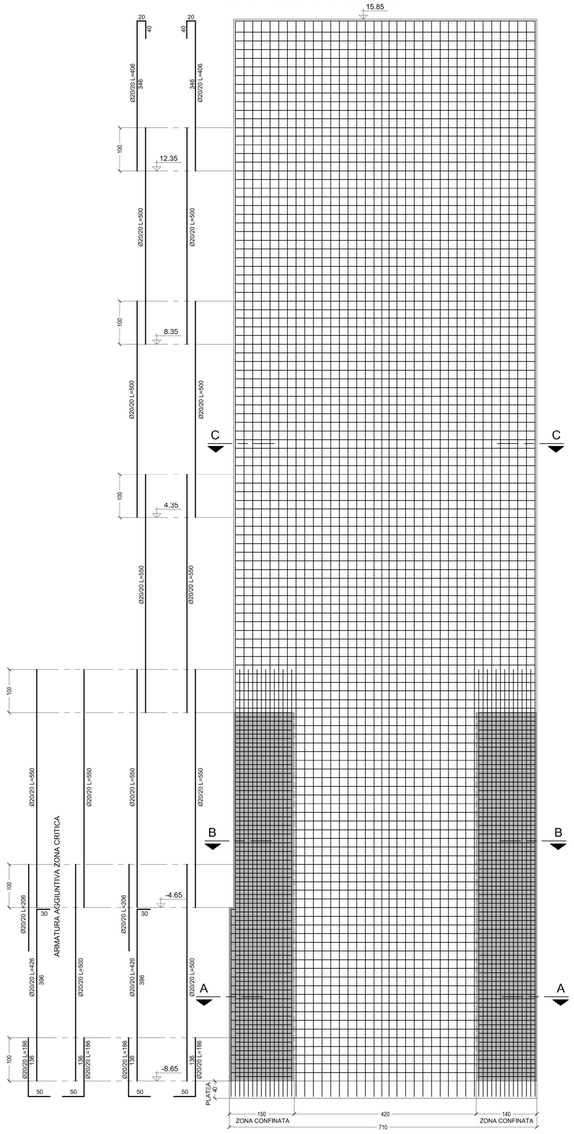

AZIENDA SANITARIA PROVINCIALE
di TRAPANI - Settore Gestione Tecnica

COMUNE di ERICE - CASA SANTA - Via Cosenza

LAVORI DI REALIZZAZIONE
DEL SERVIZIO DI RADIOTERAPIA ED AMPLIAMENTO
DELL'OSPEDALE "S. ANTONIO ABATE" DI TRAPANI
CIG: 673939330A CUP: G58I16000020005

PROGETTO ESECUTIVO

Committente:
A.S.P. di TRAPANI
Via Mazzini 1
Trapani (TP)

Responsabile unico del procedimento:
Dott. Ing. Francesco Costa

Francesco Costa
18.02.2024
15:50:11
GMT+02:00

GRUPPO DI PROGETTAZIONE

RPA S.r.l.

CAPOGRUPPO
Integrazione prestazioni specialistiche: Ing. Dino Bonadies
Responsabile FM2M: Ing. Marco Rasmirelli
Responsabile qualità: Ing. Luca Bonadies

Dott. Marco Mancinori
Dott.ssa Daniela Provaro
Arch. Maurizio Cimitotti
Arch. Omar Cristallini
Arch. Ilaria Ferretti
Arch. Alice Pazzaglia
Arch. Enrica Rasmirelli
Arch. Francesco Toscano
Arch. Viola Tartaveli
Arch. Massimiliano Vendilli
Ing. Nicola Arcietti
Ing. Daniele Azzarrà
Ing. Valentina Bracci
Ing. Massimiliano Cascarino
Ing. Salvatore Cortijanni
Ing. Chiara Falzone
Ing. Mario Galletto
Ing. Giulio Gulli
Ing. Luigi Iovine
Ing. Pasquale Lospennato
Ing. Valerio Mastrocinque
Ing. Simone Pellegrino
Ing. Fabio Pistoia
Ing. Antonio Luca Russo
Ing. Maria Gabriela Sorci
Ing. Luigi Spinozzi
Ing. Numa Tundisi
Ing. Viviana Valentini
P.I. Massimo Brioca
Geom. Daniele Caparrelli
Geom. Leonardo Chiappini
Geom. Alessandro Gaudio
Geom. Carlo Rusi
Geom. Antonino Santagà
Geo. Stefano Piazzoli

RGM S.r.l.

MANDANTE
Responsabile
e CSP: Ing Ruggero Cassetta

Ing. Giovanni Cassetta
Ing. Ruggero Cassetta Maestrale
Arch. Bruno Sampino
Geom. Giuseppe Cardella

Strutturali					Pratica **17014_BZD**	Scala **Varie**
Armatura setti nucleo scala S1					Identificativo **04_A_STR_ar_007_A**	
A	MAGGIO 2023	PRIMA EMISSIONE	CAPANNELLI	MASTROIANNI	VALENTINI	BONADIES
Rev.	Data	Motivazione	Redatto	Verificato	Approvato	Autorizzato

Questo documento è di proprietà esclusiva. E' proibita la riproduzione anche parziale e la cessione a terzi senza la nostra autorizzazione.