


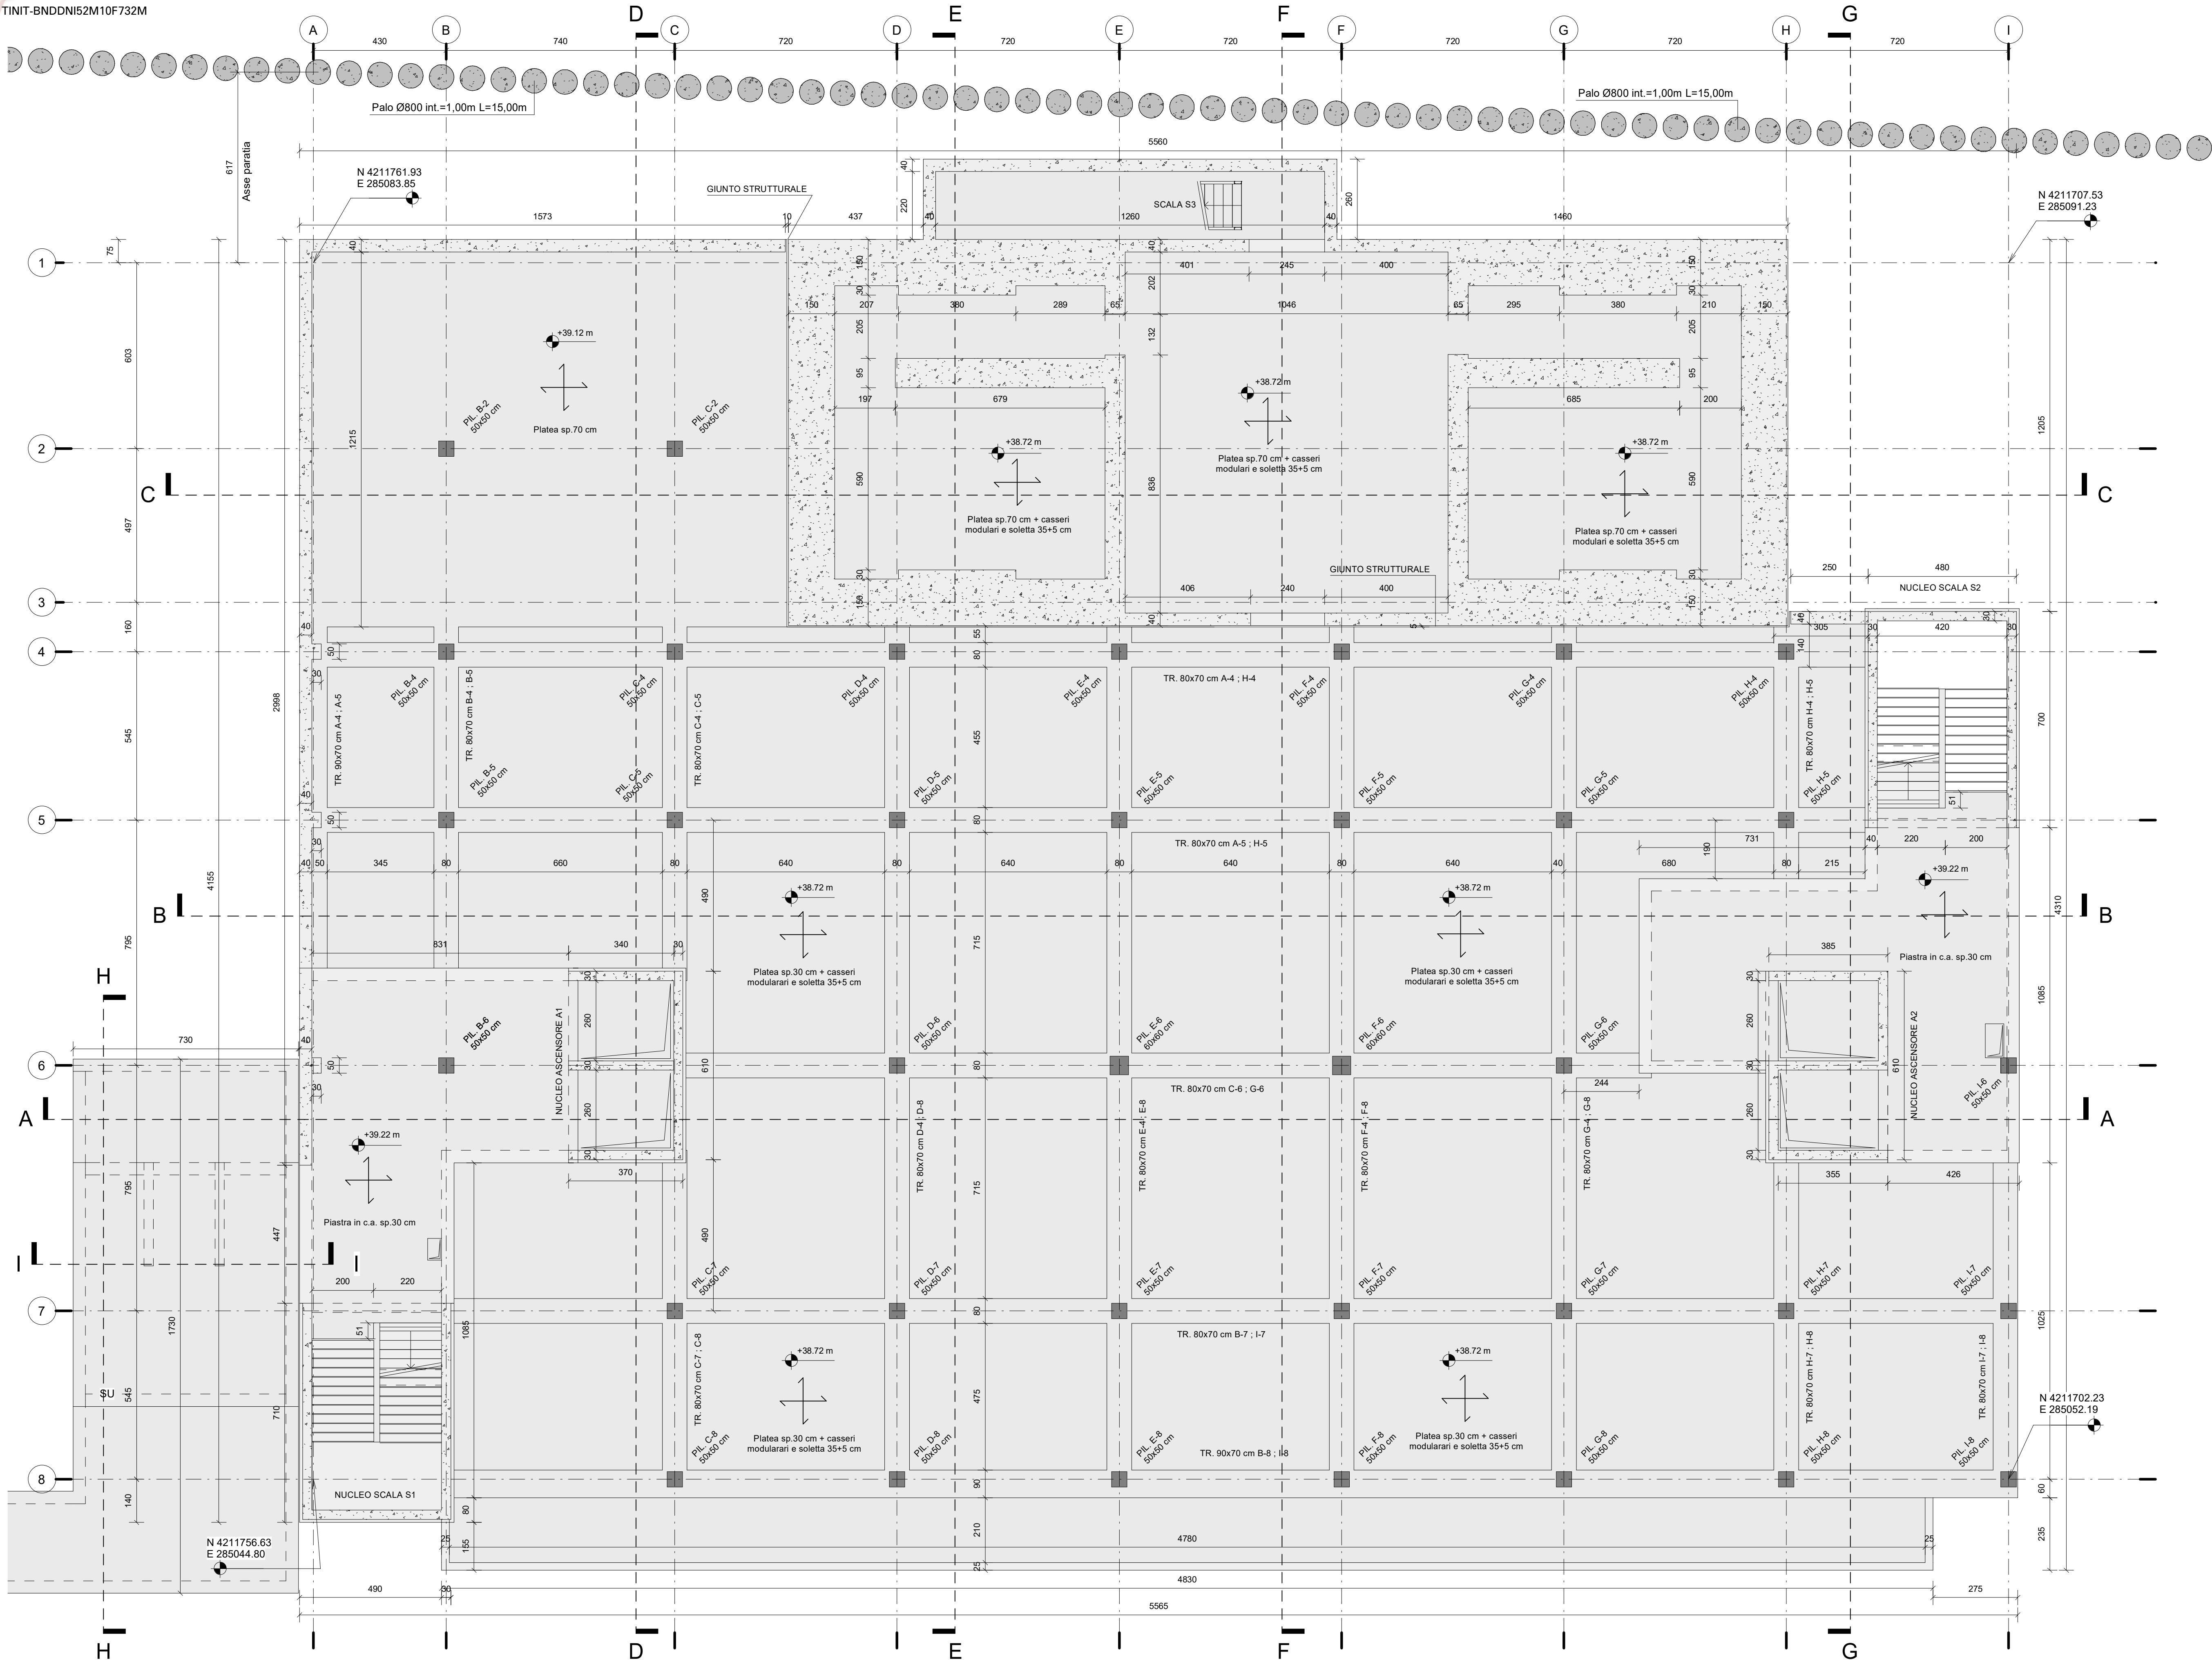

1 L-1_PS100
1 : 100



AZIENDA SANITARIA PROVINCIALE
di TRAPANI - Settore Gestione Tecnica

COMUNE di ERICE - CASA SANTA - Via Cosenza

LAVORI DI REALIZZAZIONE
DEL SERVIZIO DI RADIOTERAPIA ED AMPLIAMENTO
DELL'OSPEDALE "S. ANTONIO ABATE" DI TRAPANI
CIG: 673939330A CUP: G58116000020005

PROGETTO ESECUTIVO

Comittente:
A.S.P. di TRAPANI
Via Mazzini 1-1
Trapani (TP)

Responsabile unico del
procedimento:
Dott. Ing. Francesco
Galea
Francesco
Galea
15/02/2024
15/04/2024
GMA100000



Ospedale di Trapani

GRUPPO DI PROGETTAZIONE
rpa
CAPOGRUPPO
Integratore prestazioni specialistiche: Ing. Dino Bonadies
Responsabile PSCM: Ing. Marco Raimelli
Responsabile qualità: Ing. Luca Bonadies
Dott. Marco Menichini
Dott.ssa Daniela Provari
Arch. Maurizio Cerasoli
Arch. Omar Cristofari
Arch. Stefano Gali
Arch. Alice Pizzaglia
Arch. Enrico Raimelli
Arch. Francesco Tescaro
Arch. Viola Tortorella
Arch. Massimiliano Venditti
Ing. Nicola Avella
Ing. Daniele Accardi
Ing. Valentina Bracci
Ing. Benedetto Cecconi
Ing. Salvatore Corleone
Ing. Chiara Falcone
Ing. Marco Galasso
Ing. Giulio Gatti
Ing. Luigi Iovine
Ing. Pasquale Loconsole
Ing. Valerio Mainardi
Ing. Simone Pellegrini
Ing. Maria Procopio
Ing. Antonio Luca Russo
Ing. Maria Caterina Sorici
Ing. Luigi Spinozzi
Ing. Numa Tondetti
Ing. Virginia Valentini
P.T. Massimo Bracca
Geom. Daniele Caponelli
Geom. Leonardo Chiggiari
Geom. Luca Ciapardini
Geom. Carlo Rossi
Geom. Antonio Santagà
Geom. Stefano Pizzolli

MANDANTE
Responsabile
e CSP: Ing. Ruggero Casata
Ing. Giovanni Casata
Ing. Giuseppe Geronzi
Arch. Bruno Sampino
Geom. Giuseppe
Carrella

RPA S.r.l.

RG M S.r.l.

Strutturali
Pianta fondazione livello -1 e tracciamento

Pratica
17014_BZD
Scala
1:100

Identificativo
04_A_STR_cn_002_B

B	SETTEMBRE 2023	VALIDAZIONE	CAPANNELLI	PROCACCI	VALENTINI	BONADIES
A	MAGGIO 2023	PRIMA EMISSIONE	CAPANNELLI	MASTROIANNI	VALENTINI	BONADIES
Rev.	Data	Motivazione	Redatto	Verificato	Approvato	Autorizzato

Questo documento è di proprietà esclusiva. E' proibita la riproduzione anche parziale e la cessione a terzi senza la nostra autorizzazione.