Firmato digitalmente da
Dino Bonadies
O = Ordine degli Ingegneri della Provincia di Perugia
T = Ingegnere
SerialNumber = TINIT-BNDDNI52M10F732M
C = IT

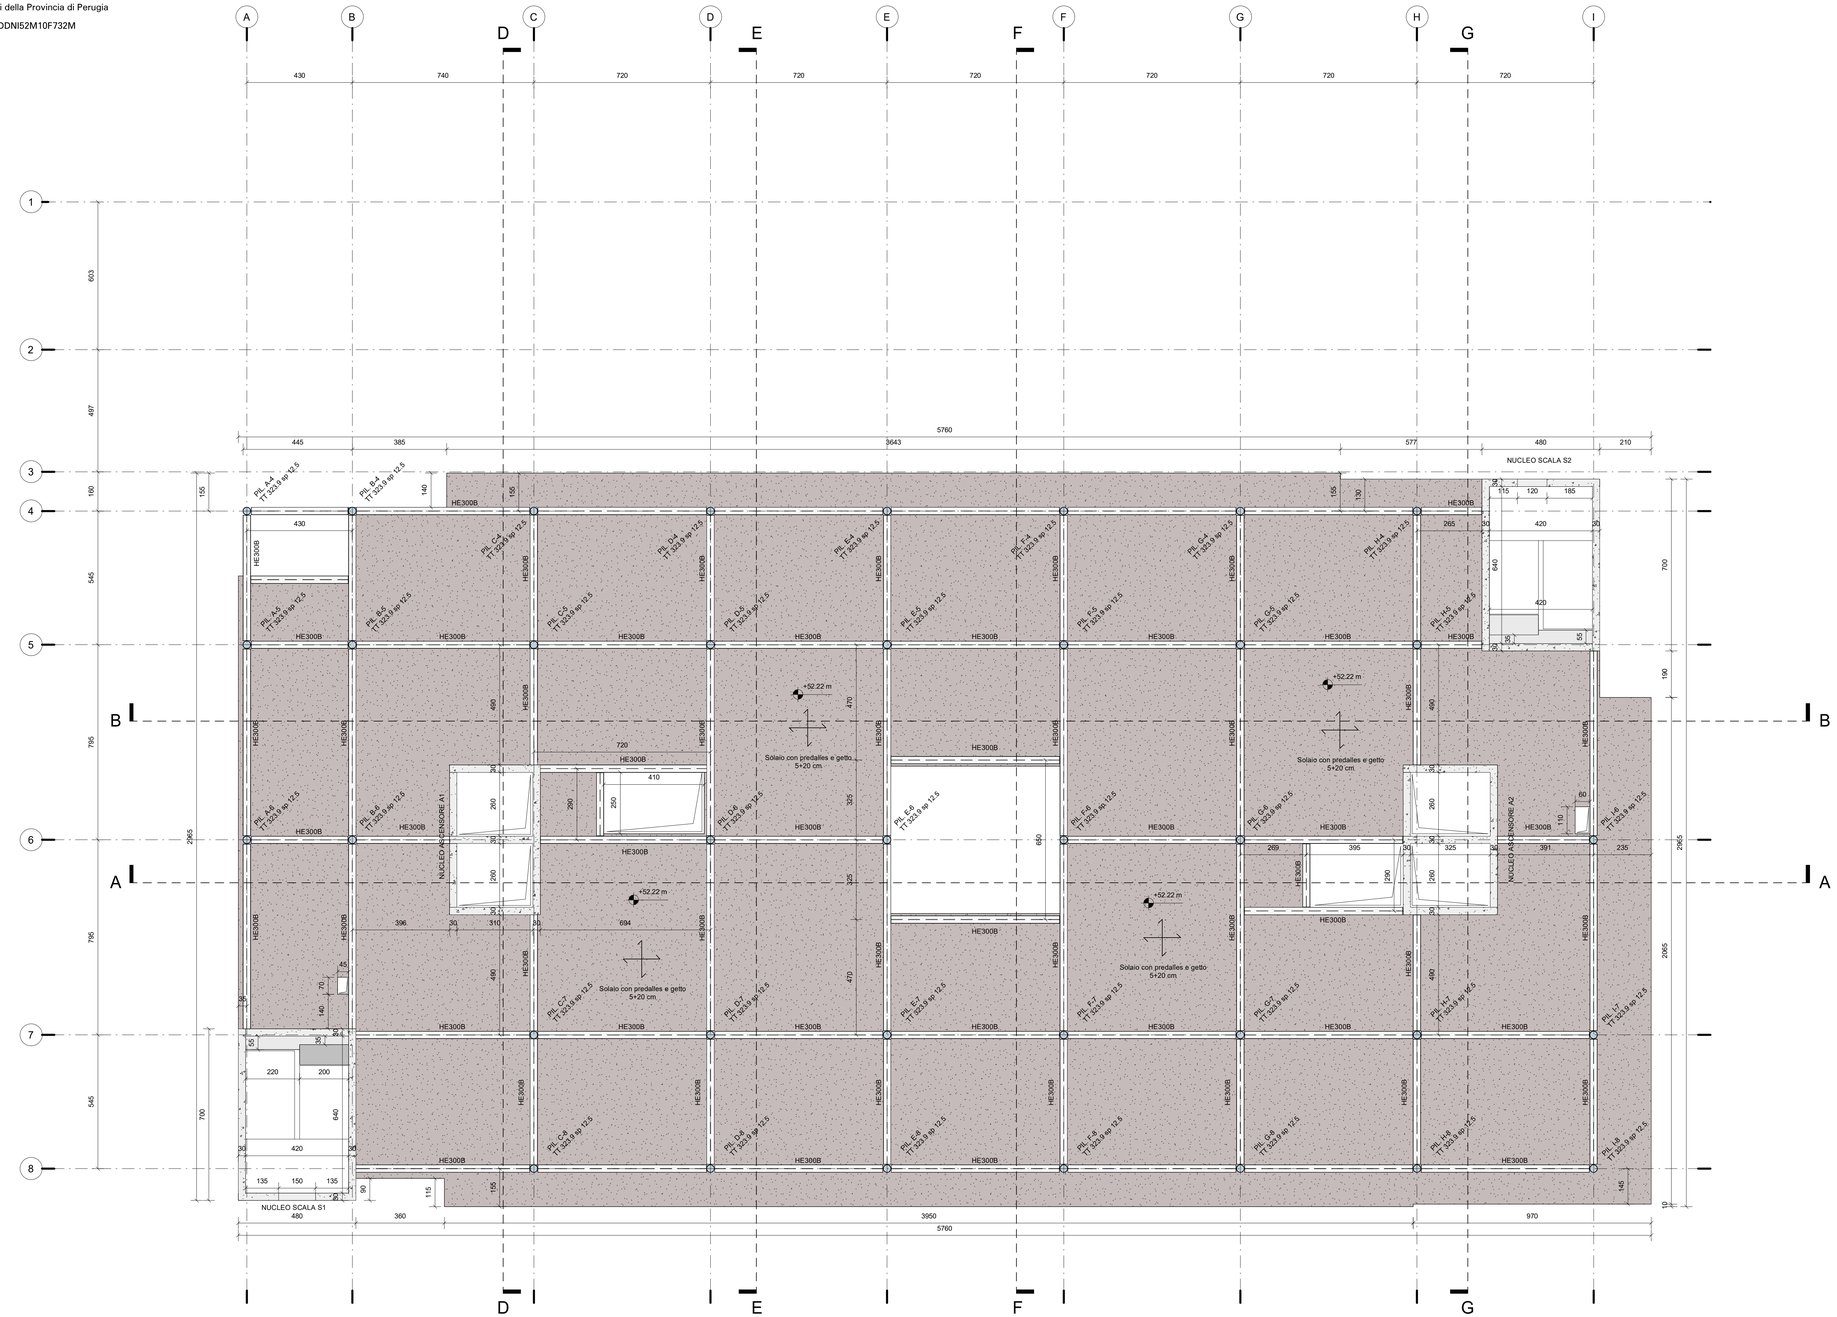

1 L2_PS100
1 : 100

AZIENDA SANITARIA PROVINCIALE
di TRAPANI - Settore Gestione Tecnica

COMUNE di ERICE - CASA SANTA - Via Cosenza

LAVORI DI REALIZZAZIONE
DEL SERVIZIO DI RADIOTERAPIA ED AMPLIAMENTO
DELL'OSPEDALE "S. ANTONIO ABATE" DI TRAPANI
CIG: 673939330A CUP: G58I16000020005

PROGETTO ESECUTIVO

Committente:
A.S.P. di TRAPANI
Via Mazzini 1 - Trapani (TP)

Responsabile unico del procedimento:
Dott. Ing. Francesco Costa

Francesco Costa
18.02.2024
11:54:31
GMT+00:00

GRUPPO DI PROGETTAZIONE

RPA S.r.l.

CAPOGRUPPO

Integrazione prestazioni specialistiche: Ing. Dino Bonadies
Responsabile PSCM: Ing. Marco Rasinelli
Responsabile qualità: Ing. Luca Bonadies

Dott. Marco Merichini
Dott.ssa Daniela Provani
Arch. Maurizio Cristofalli
Arch. Stefano Galletti
Arch. Gianluca Gori
Arch. Alice Pazzaglia
Arch. Enrica Rasinelli
Arch. Francesco Toscano
Arch. Viola Tortosoli
Arch. Massimiliano Venditti
Ing. Nicola Arcelli
Ing. Alessandro Carossi
Valentina Bradli
Ing. Benedetto Ceccarini
Ing. Salvatore Corlianò
Ing. Chiara Falcone
Ing. Marco Galeazzi
Ing. Giulio Galli
Ing. Luigi Iovine
Ing. Pasquale Loperenato
Ing. Valerio Mastroianni
Ing. Simone Pellegrini
Ing. Alessio Pesaresi
Ing. Antonio Luca Russo
Ing. Maria Gabriela Sorci
Ing. Luigi Spinozzi
Ing. Numa Tondini
Ing. Viviana Valentini
P.I. Massimo Bricca
Geom. Daniele Capannelli
Geom. Luca Di Giuseppe
Geom. Luca Giandini
Geom. Carlo Rosi
Geom. Antonio Santagà
Geod. Stefano Piazzoli

RGM S.r.l.

MANDANTE

Responsabile
e CSP: Ing Ruggero Cassata

Ing. Giovanni Cassata
Ing. Giuseppe Genovese
Arch. Bruna Sampino
Geom. Giuseppe Carafella

A	MAGGIO 2023	PRIMA EMISSIONE	CAPANNELLI	MASTROIANNI	VALENTINI	BONADIES
Rev.	Data	Motivazione	Redatto	Verificato	Approvato	Autorizzato

Strutturali

Carpenteria livello 2

Pratica	Scala
17014_BZD	1:100

Identificativo
04_A_STR_cn_005_A

Questo documento è di proprietà esclusiva. E' proibita la riproduzione anche parziale e la cessione a terzi senza la nostra autorizzazione.