


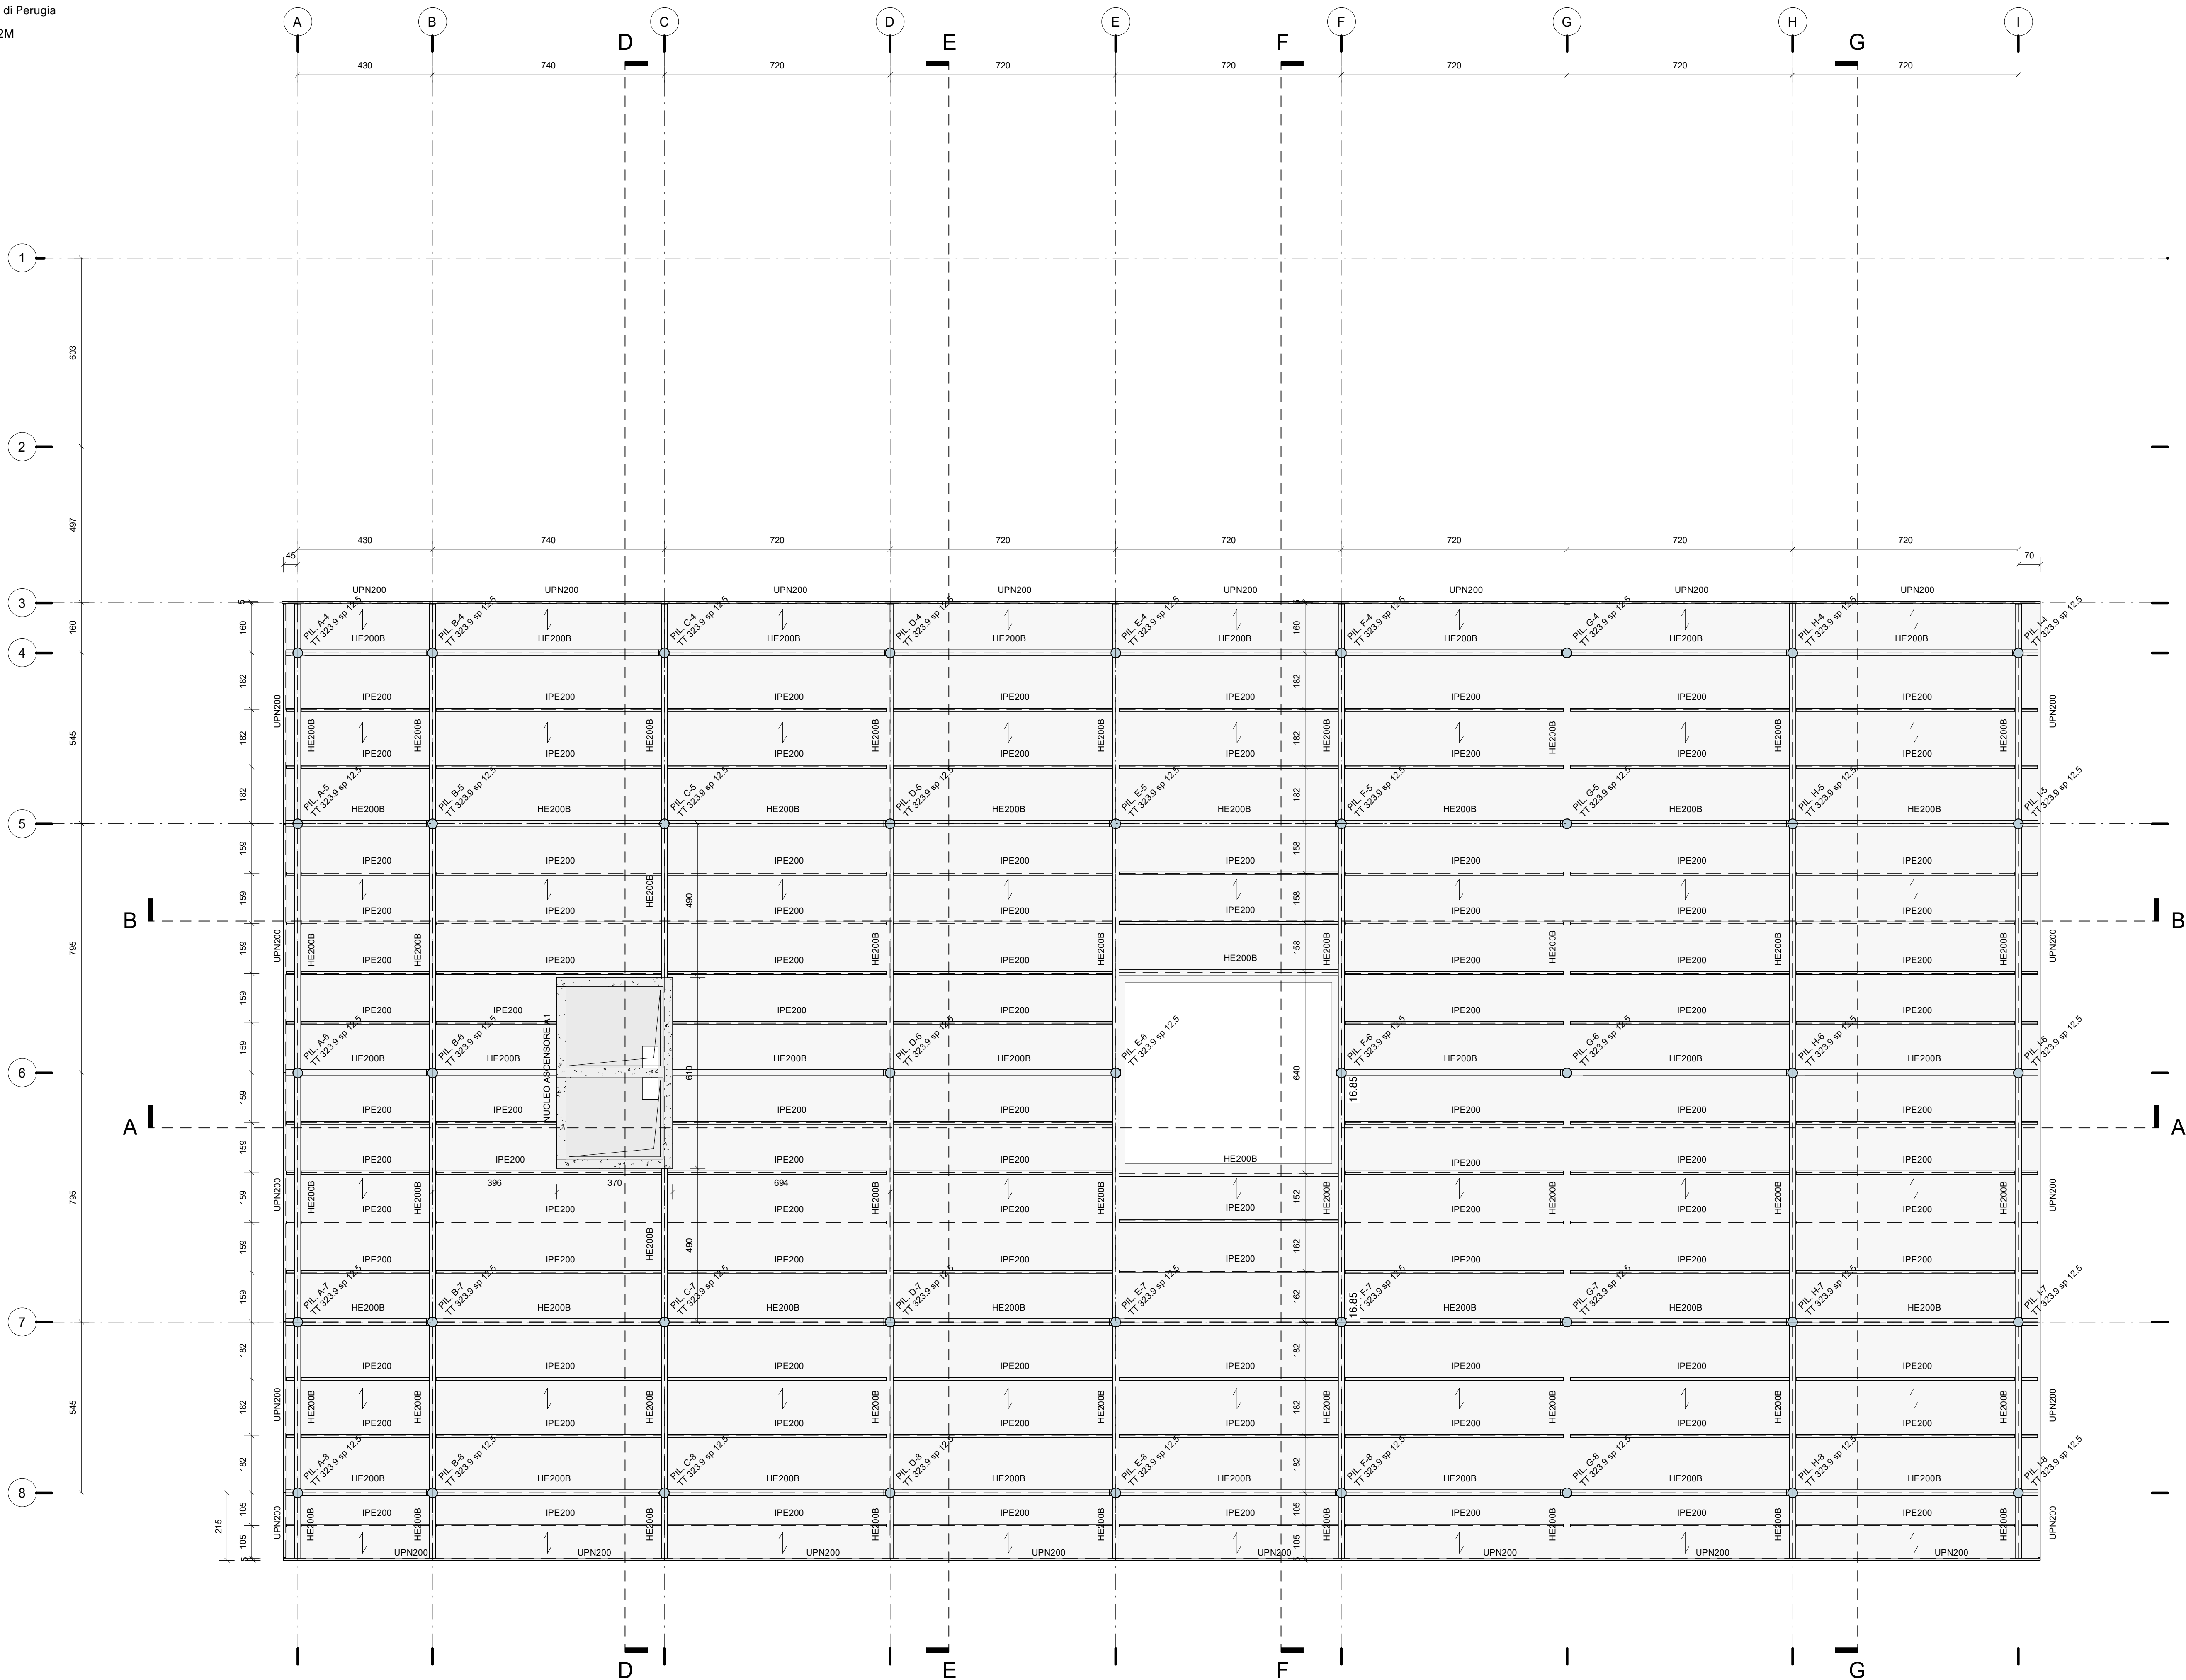

1 LC\_PS100  
1:100



**AZIENDA SANITARIA PROVINCIALE**  
**di TRAPANI** - Settore Gestione Tecnica

COMUNE di ERICE - CASA SANTA - Via Cosenza

LAVORI DI REALIZZAZIONE  
DEL SERVIZIO DI RADIOTERAPIA ED AMPLIAMENTO  
DELL'OSPEDALE "S. ANTONIO ABATE" DI TRAPANI  
CIG: 673939330A CUP: G58116000020005

PROGETTO ESECUTIVO

Committee:  
A.S.P. di TRAPANI  
Via Mazzini 1-  
Trapani (TP)

Responsible for the  
procedure:  
Dott. Ing. Francesco  
Galea



Francesco  
Galea  
18.02.2026  
15:54:31  
GMT+0000



Ospedale di Trapani



**GRUPPO DI PROGETTAZIONE**


CAPOGRUPPO  
Integrazione prestazioni specialistiche: Ing. Dino Bonadies  
Responsabile PRCM: Ing. Marco Raimelli  
Responsabile qualità: Ing. Luca Bonadies

Arch. Massimo Venditti  
Ing. Luigi Iovine  
Ing. Valeria Valentini  
Dott.ssa Daniela Provan  
Ing. Nicola Arcella  
Ing. Pasquale Loconsole  
Arch. Maurizio Crivelli  
Ing. Daniele Accardi  
Ing. Valeria Mainardi  
Geom. Daniele Capannelli  
Arch. Omar Cristallini  
Ing. Valentina Bracci  
Geom. Leonardo Chigari  
Arch. Stefano Gali  
Ing. Benedetto Cecconi  
Ing. Maria Procesi  
Geom. Luca Ciapardini  
Arch. Alice Piazzaglia  
Ing. Salvatore Corleto  
Ing. Antonio Luca Russo  
Geom. Carlo Rossi  
Arch. Enrica Raimelli  
Ing. Chiara Falcone  
Ing. Maria Caterina Sorri  
Geom. Antonio Santaga  
Arch. Francesco Tescaro  
Ing. Marco Galazzo  
Geom. Stefano Piazzoli  
Arch. Viola Torrisi  
Ing. Giulio Gatti  
Ing. Numa Tomasi



**MANDANTE**  
Responsabile  
e CSP: Ing. Ruggero Casata

Ing. Giovanni Casata  
Ing. Giuseppe Girometta  
Arch. Bruno Sampino  
Geom. Giuseppe  
Carletta

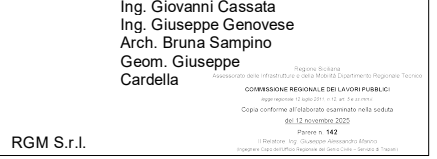

Strutturali

Carpenteria livello copertura

Pratica  
17014\_BZD

Scala  
1:100

Identificativo  
04\_A\_STR\_cn\_007\_A

|      |             |                 |            |             |             |
|------|-------------|-----------------|------------|-------------|-------------|
|      |             |                 |            |             |             |
| A    | MAGGIO 2023 | PRIMA EMISSIONE | CAPANNELLI | MASTROIANNI | VALENTINI   |
| Rev. | Data        | Motivazione     | Redatto    | Verificato  | Approvato   |
|      |             |                 |            |             | BONADIES    |
|      |             |                 |            |             | Autorizzato |

Questo documento è di proprietà esclusiva. E' proibita la riproduzione anche parziale e la cessione a terzi senza la nostra autorizzazione.