

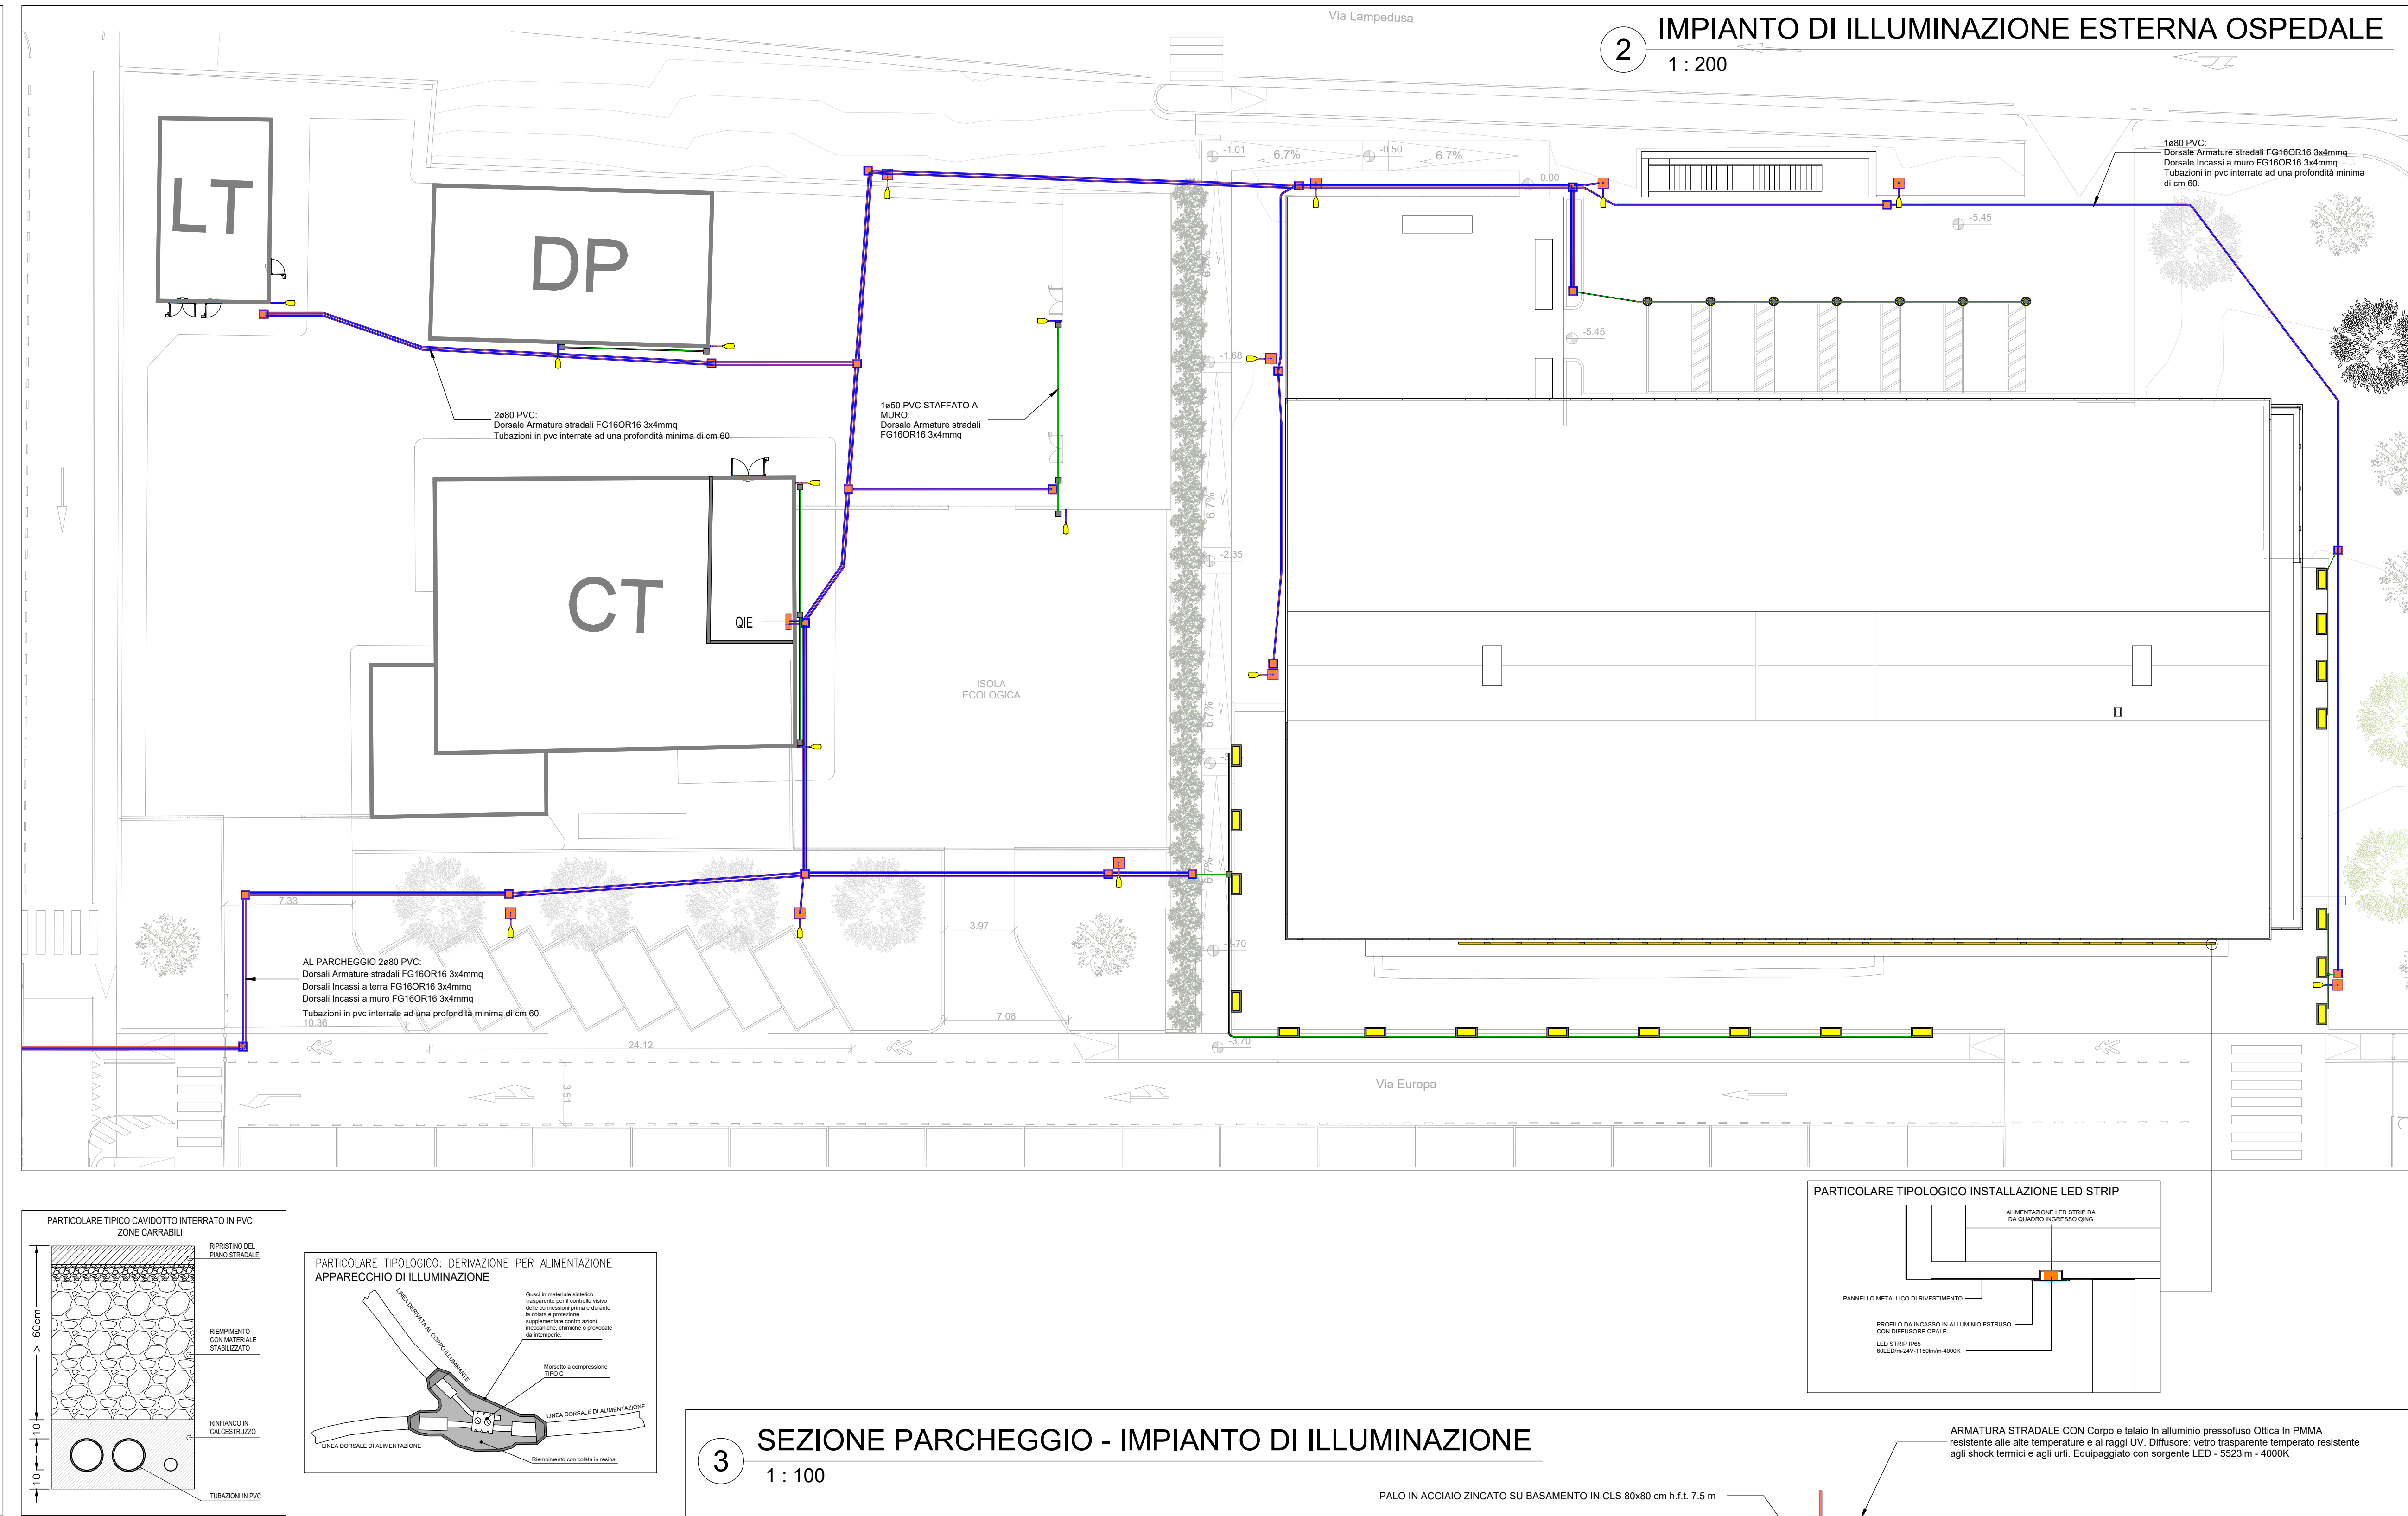


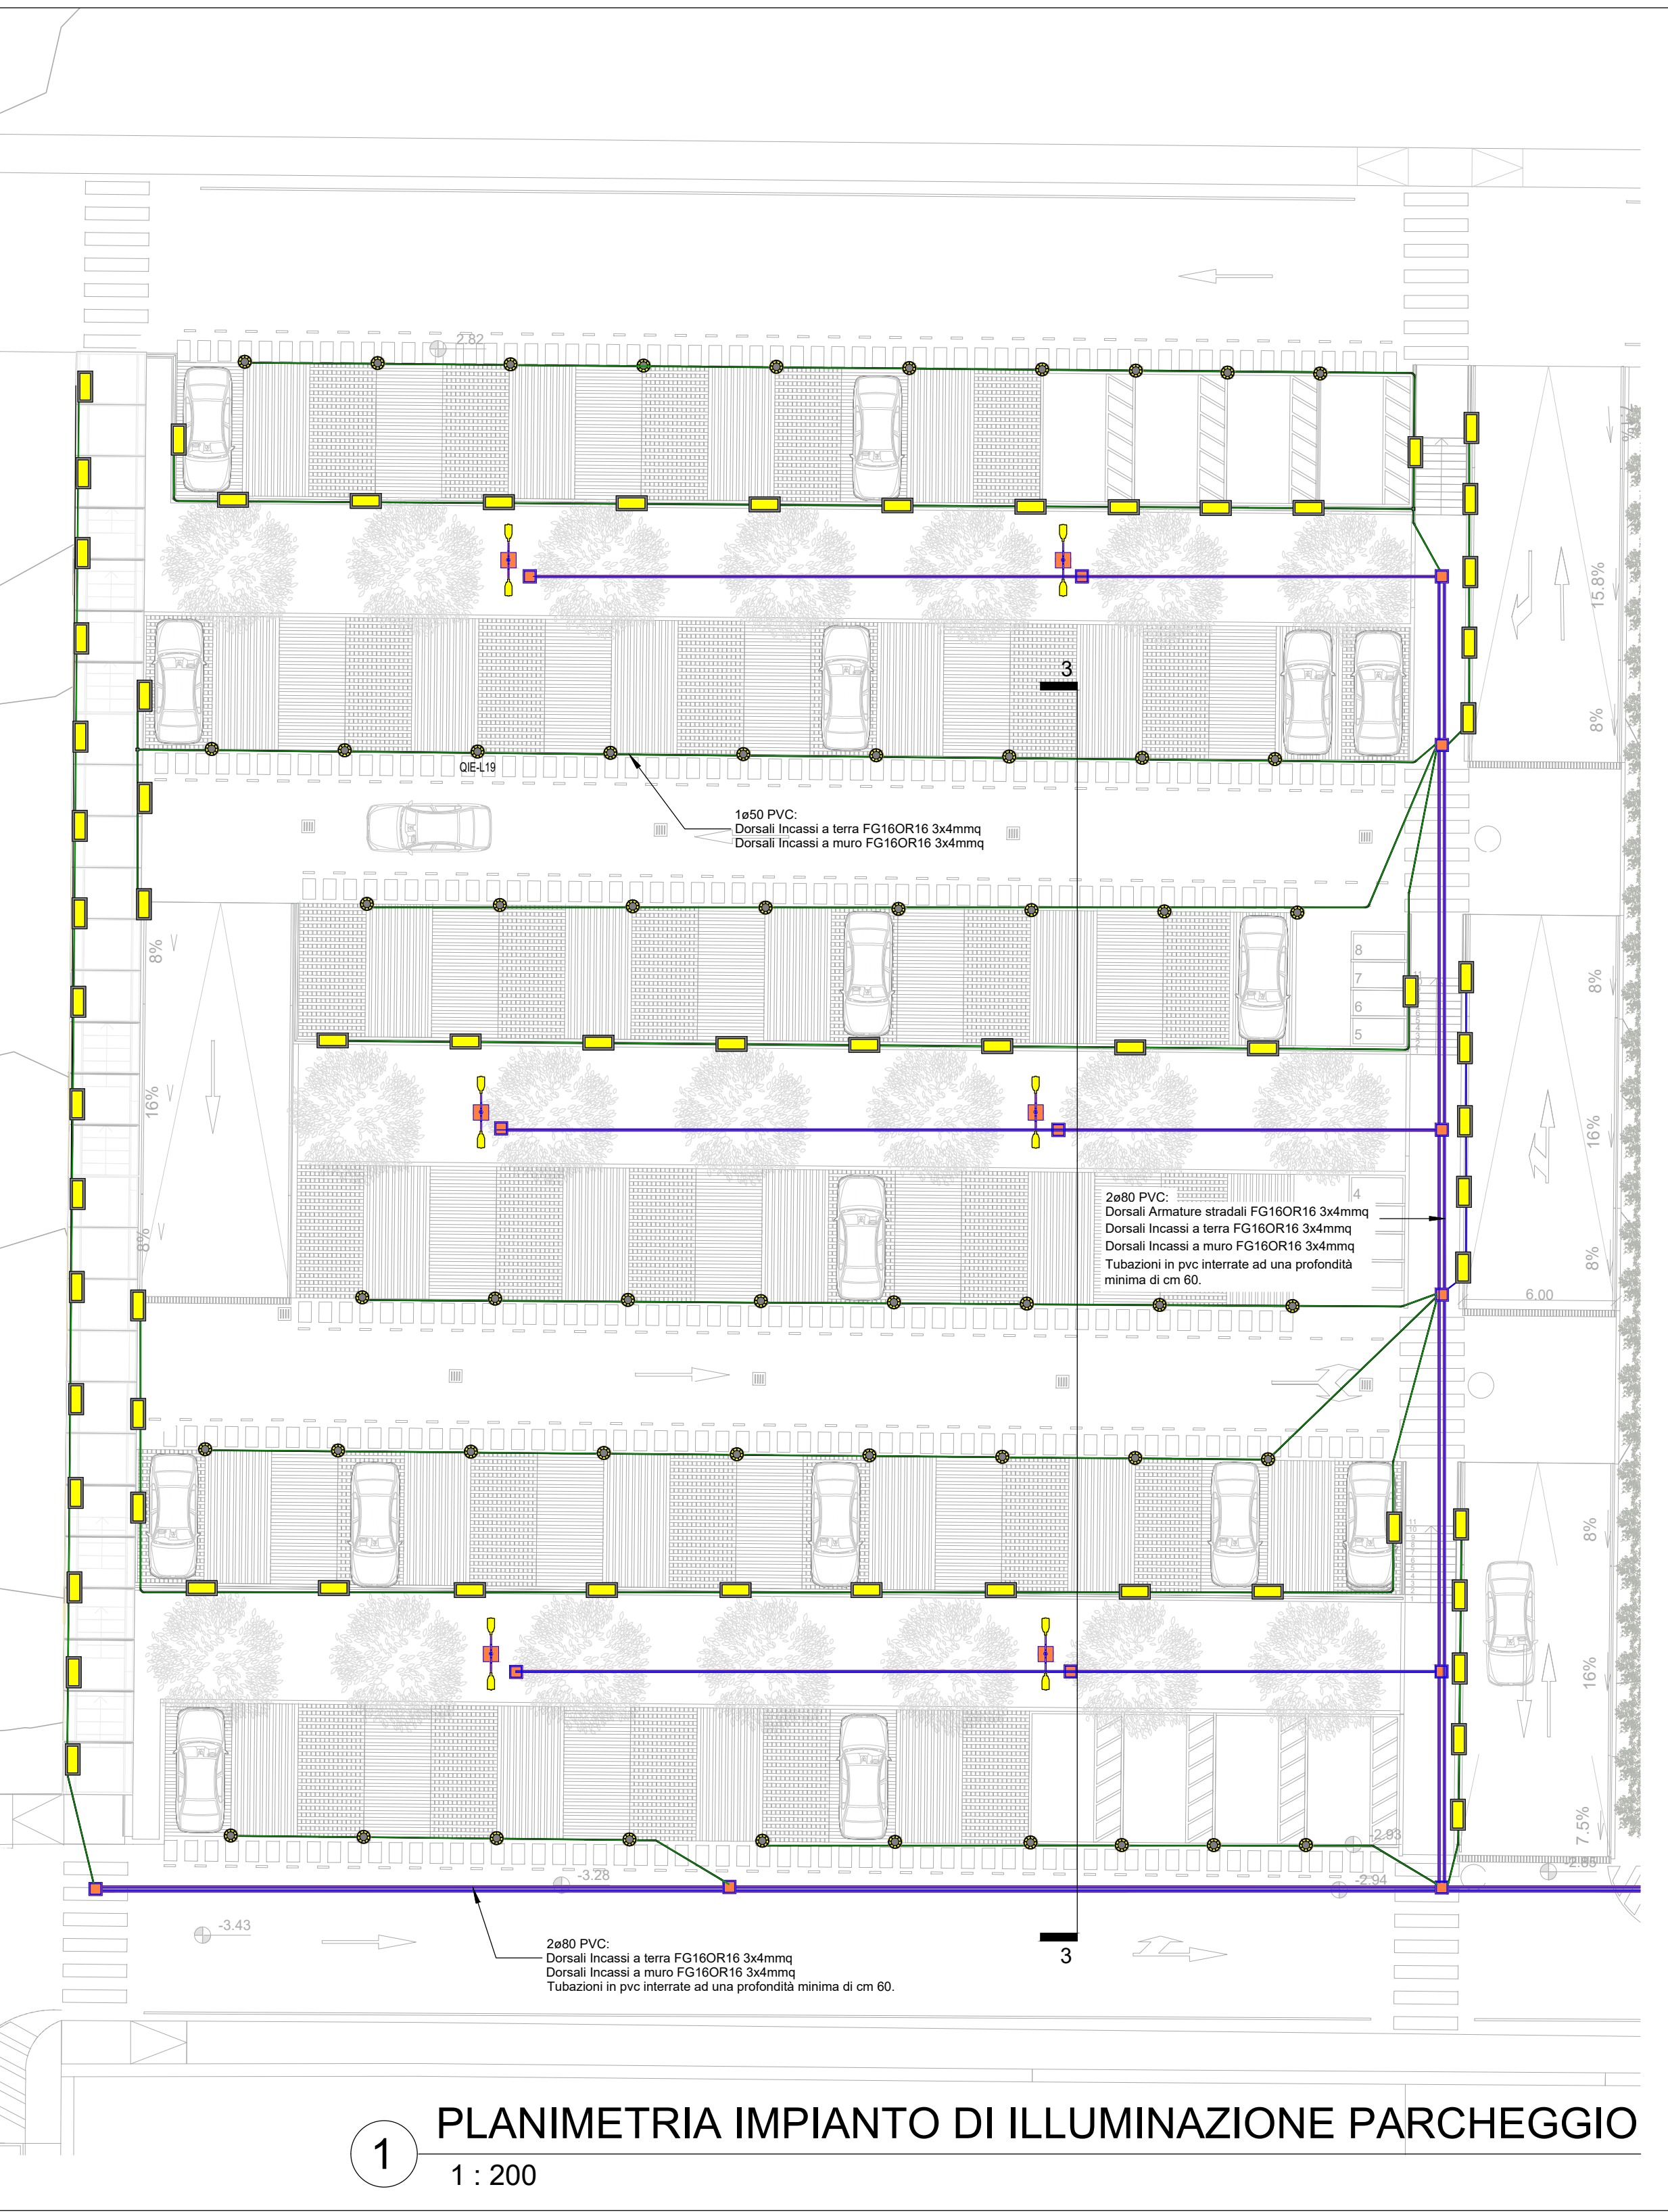

LEGENDA SIMBOLI

ILLUMINAZIONE ESTERNA

	APPARECCHIO DI ILLUMINAZIONE INSTALLATO A PARETE CON CORPO Rettangolare in nylon f.v., infrangibile stabilizzato ai raggi UV. CORNICE: In ASA stabilizzato ai raggi UV. DIFFUSORE: In policarbonato infrangibile ed autoestinguente V2, stabilizzato ai raggi UV. RIFLETTORE: In policarbonato infrangibile ed autoestinguente V2, stabilizzato ai raggi UV. Equipaggiato con sorgente LED - 151lm - 4000K - Tipo Disano BOX 1 LED o simile
	PARPECCHIO DI ILLUMINAZIONE DA INCASSO A TERRA CON Corpo/Cornice: in alluminio pressofuso con cornice in alluminio. Diffusore: vetro semisferico, resistente agli shock termici, agli urti. Predisposizione per la fila continua. Apparecchio carrabile. Equipaggiato con sorgente LED COB - 144lm - 4000K - Tipo Disano Ground o simile.
	ARMATURA STRADALE CON Corpo e telaio In alluminio pressofuso Ottica in PMMA resistente alle alte temperature e ai raggi UV. Diffusore: vetro trasparente temperato resistente agli shock termici e agli urti. Equipaggiato con sorgente LED - 5160lm - 4000K-32 W - Tipo Disano Mini Giovi o similare. Con modulo per gestione e controllo punto luce a onde convogliate
	PALO IN ACCIAIO ZINCATO SU BASAMENTO IN CLS 80x80 cm h.f.t. 6 m
	PALO IN ACCIAIO ZINCATO SU BASAMENTO IN CLS 80x80 cm h.f.t. 7.5 m
	LED STRIP IP65 INSTALLATA IN PROFILO DA INCASSO CON DIFFUSORE OPALE. 60LEDm-24V-1150lm-4000K

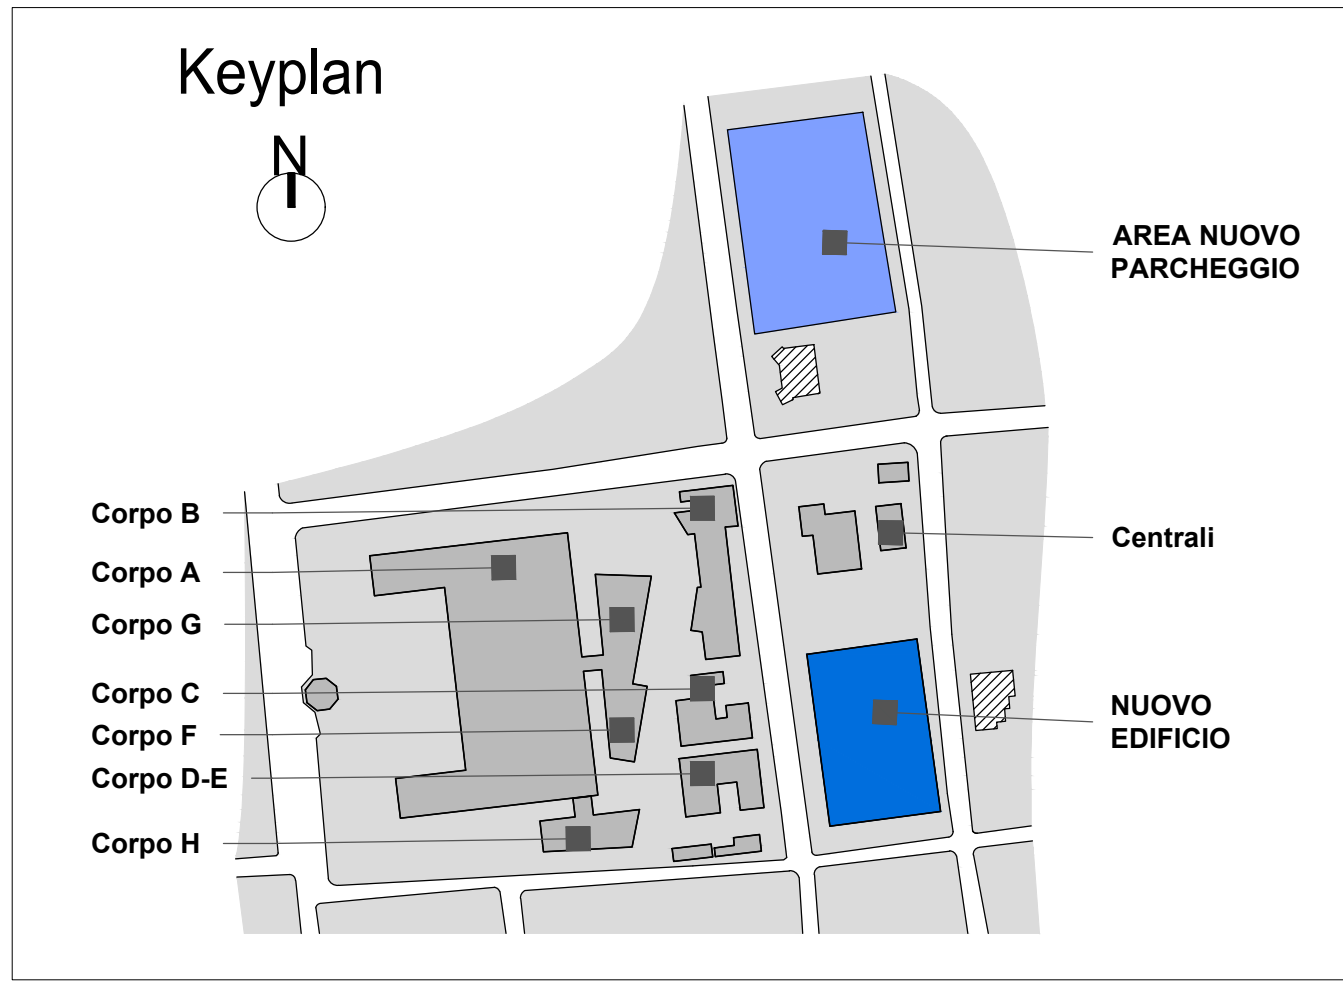

AZIENDA SANITARIA PROVINCIALE di TRAPANI - Settore Gestione Tecnica

COMUNE di ERICE - CASA SANTA - Via Cosenza

LAVORI DI REALIZZAZIONE DEL SERVIZIO DI RADIOTERAPIA ED AMPLIAMENTO DELL'OSPEDALE "S. ANTONIO ABATE" DI TRAPANI

CIG: 673939330A CUP: G58116000020005



GRUPPO DI PROGETTAZIONE

rpa

CAPOGRUPPO

Integratore prestazioni specialistiche Ing. Dino Bonadies

Responsabile PSCM Ing. Marco Rastelli

Responsabile studio Ing. Luca Bonadies

Dot. Mario Menichini

Dot. Andrea D'Amico

Arch. Maurizio Cerasoli

Arch. Omar Cristofari

Arch. Stefano Galli

Arch. Anna Mazzaglia

Arch. Enrico Rastelli

Arch. Francesco Tassone

Arch. Viola Tortorelli

Arch. Massimiliano Vordetti

Ing. Nicola Anelli

Ing. Daniele Accardi

Ing. Valentina Brasili

Ing. Benedetta Caccari

Ing. Salvatore Corallo

Ing. Chiara Falcone

Ing. Maria Gialluzzi

Ing. Giulio Galli

Ing. Luigi Iovine

Ing. Pasquale Luperone

Ing. Valerio Mastromeo

Ing. Simona Pellegrini

Ing. Matteo Proietti

Ing. Antonio Lupo Ruffalo

Ing. Maria Gabriela Sisti

Ing. Luigi Spina

Ing. Numa Tondini

Ing. Valeria Vianello

P.I. Massimo Bricca

Geom. Daniele Caporinelli

Geom. Leonardo Chiappari

Geom. Luca Dagliardi

Geom. Carlo Neri

Geom. Antonio Sanna

Geom. Stefano Pizzelli

RPA S.r.l.

MANDANTE

AS.P. di TRAPANI

Via Mazzini 1 - Trapani (TP)

Il Responsabile Unico del Procedimento:

Dott. Ing. Francesco Costa

RGM S.r.l.

Mandante:

Preside:

e CSP: Ing. Ruggero Cassata

Ing. Giovanni Cassata

Ing. Giuseppe Genovesi

Arch. Bruno Serrano

Geom. Giuseppe Cardella

RGM S.r.l.

Pratica

17614_BSD

Scala

varie

Identificativo

04_0_ELE_pl_002_C

C	AGOSTO 2024	VALIDAZIONE	BRICCA	SORCI M.G.	VALENTINI	VALENTINI
B	SETTEMBRE 2023	VALIDAZIONE	BRICCA	SORCI M.G.	VALENTINI	BONADIES
A	MAGGIO 2023	PRIMA EMISSIONE	BRICCA	SORCI M.G.	VALENTINI	BONADIES
Rev.	Data	Motivazione	Redatto	Verificato	Approvato	Autorizzato

Questo documento è di proprietà esclusiva. È proibita la riproduzione anche parziale e la cessione a terzi senza la nostra autorizzazione.

