
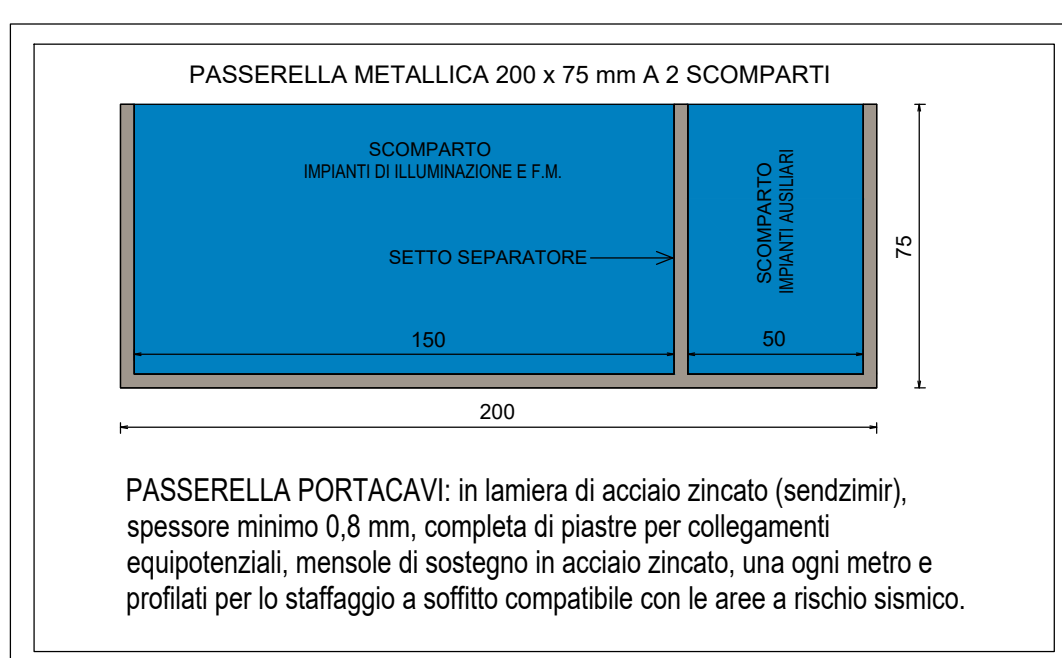
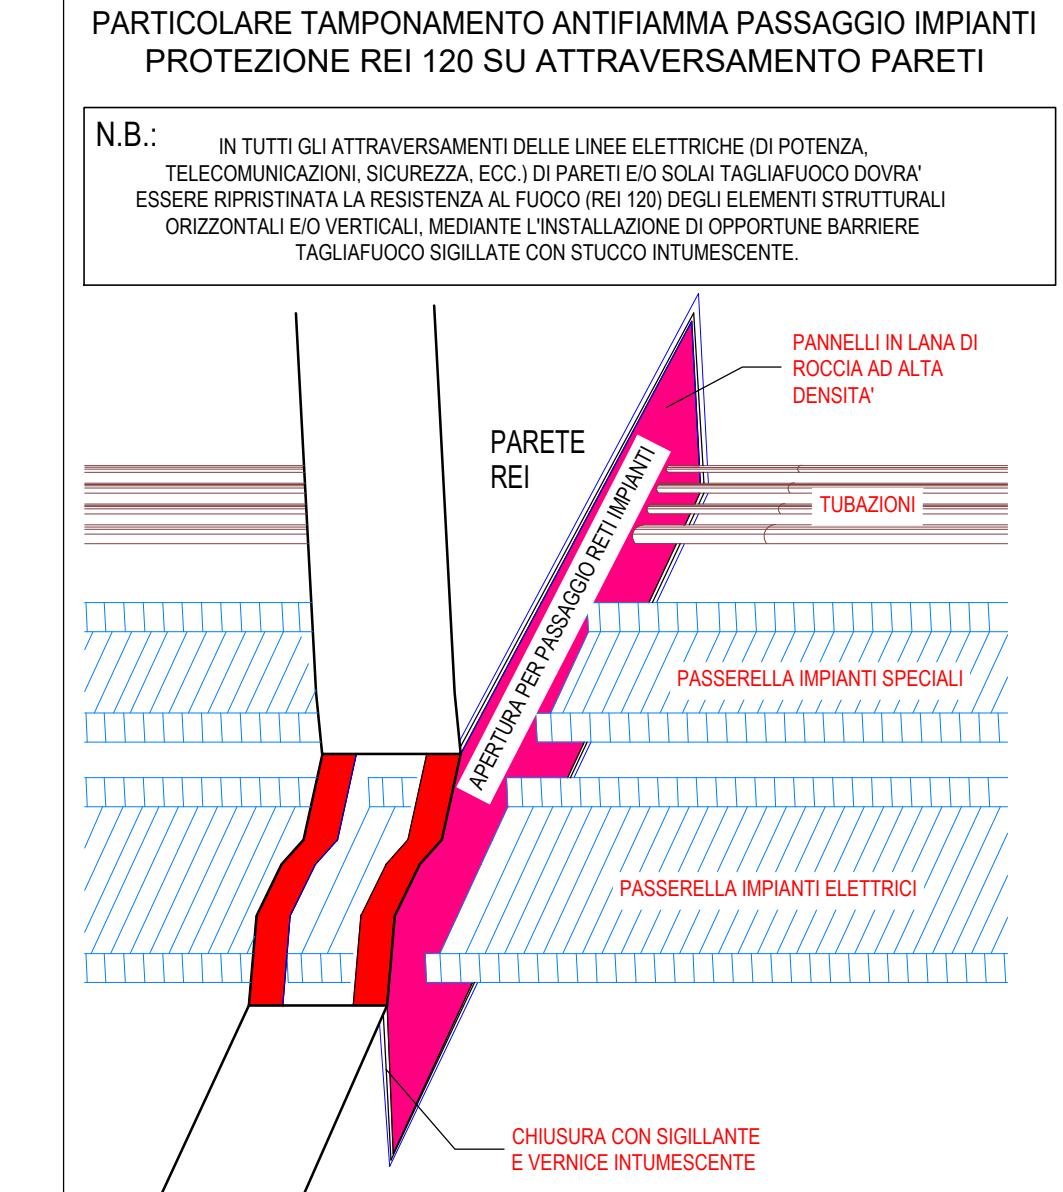
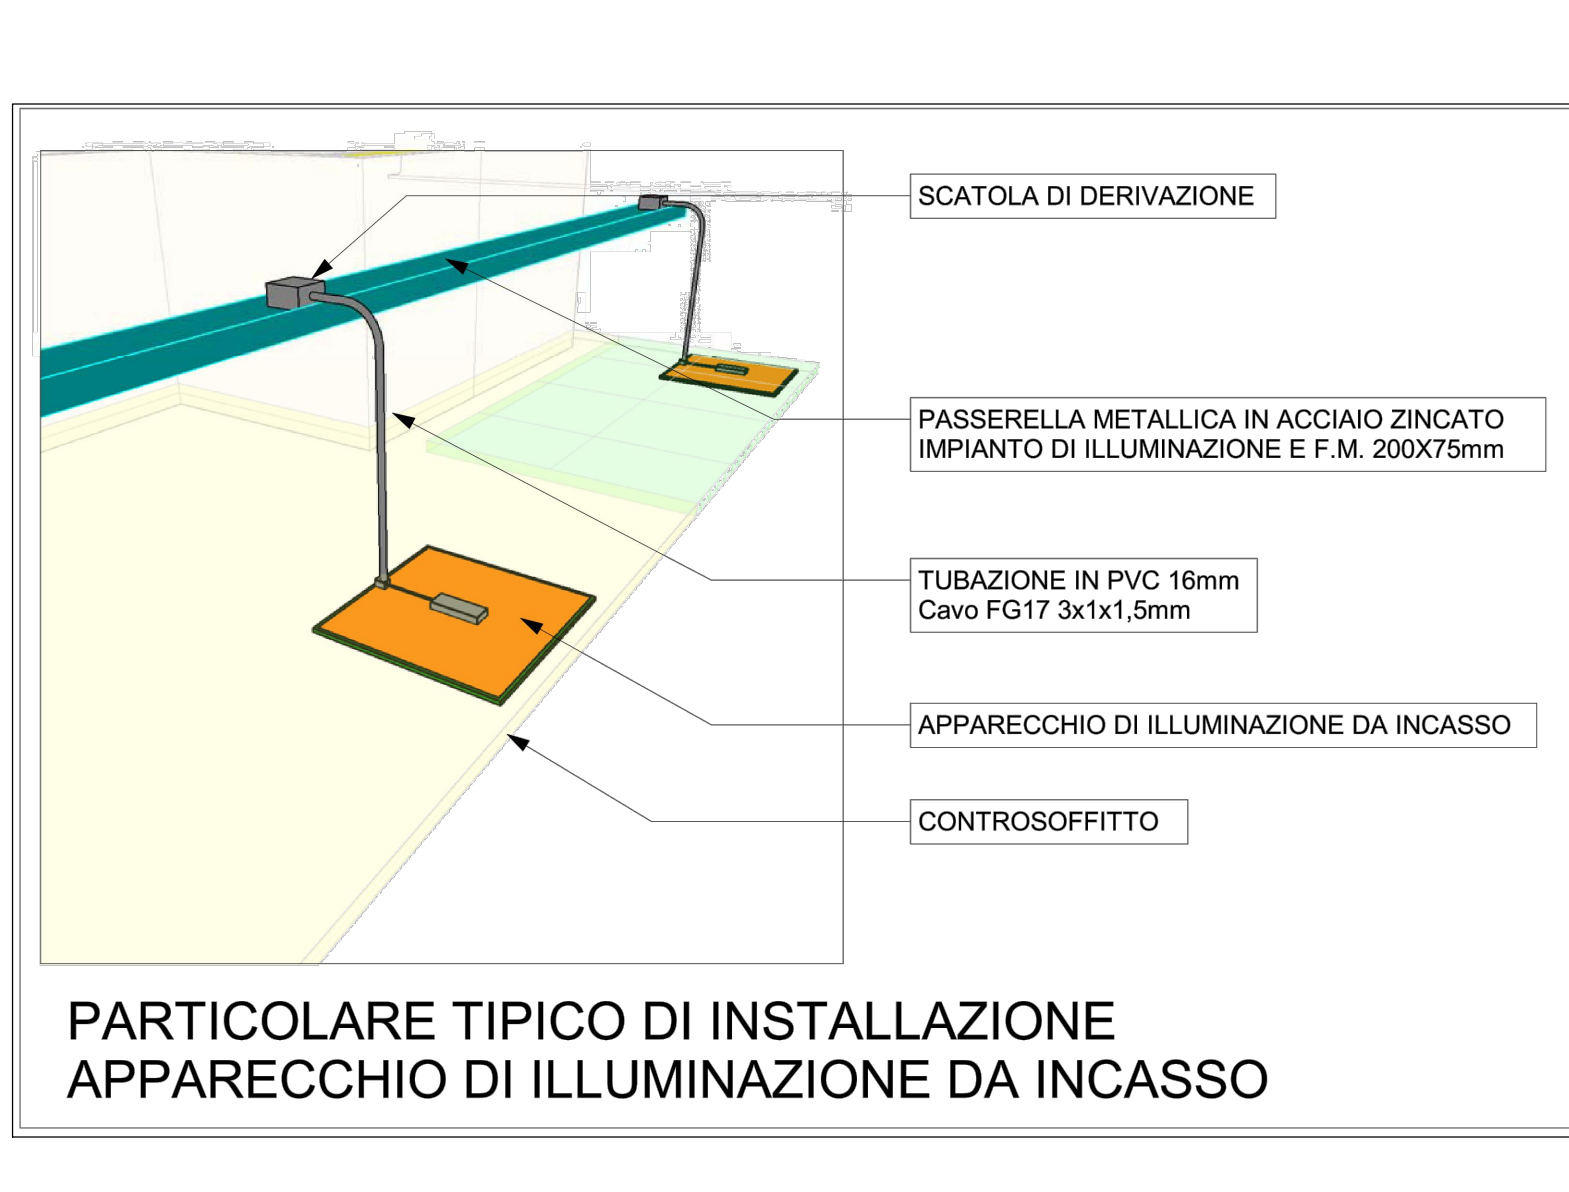









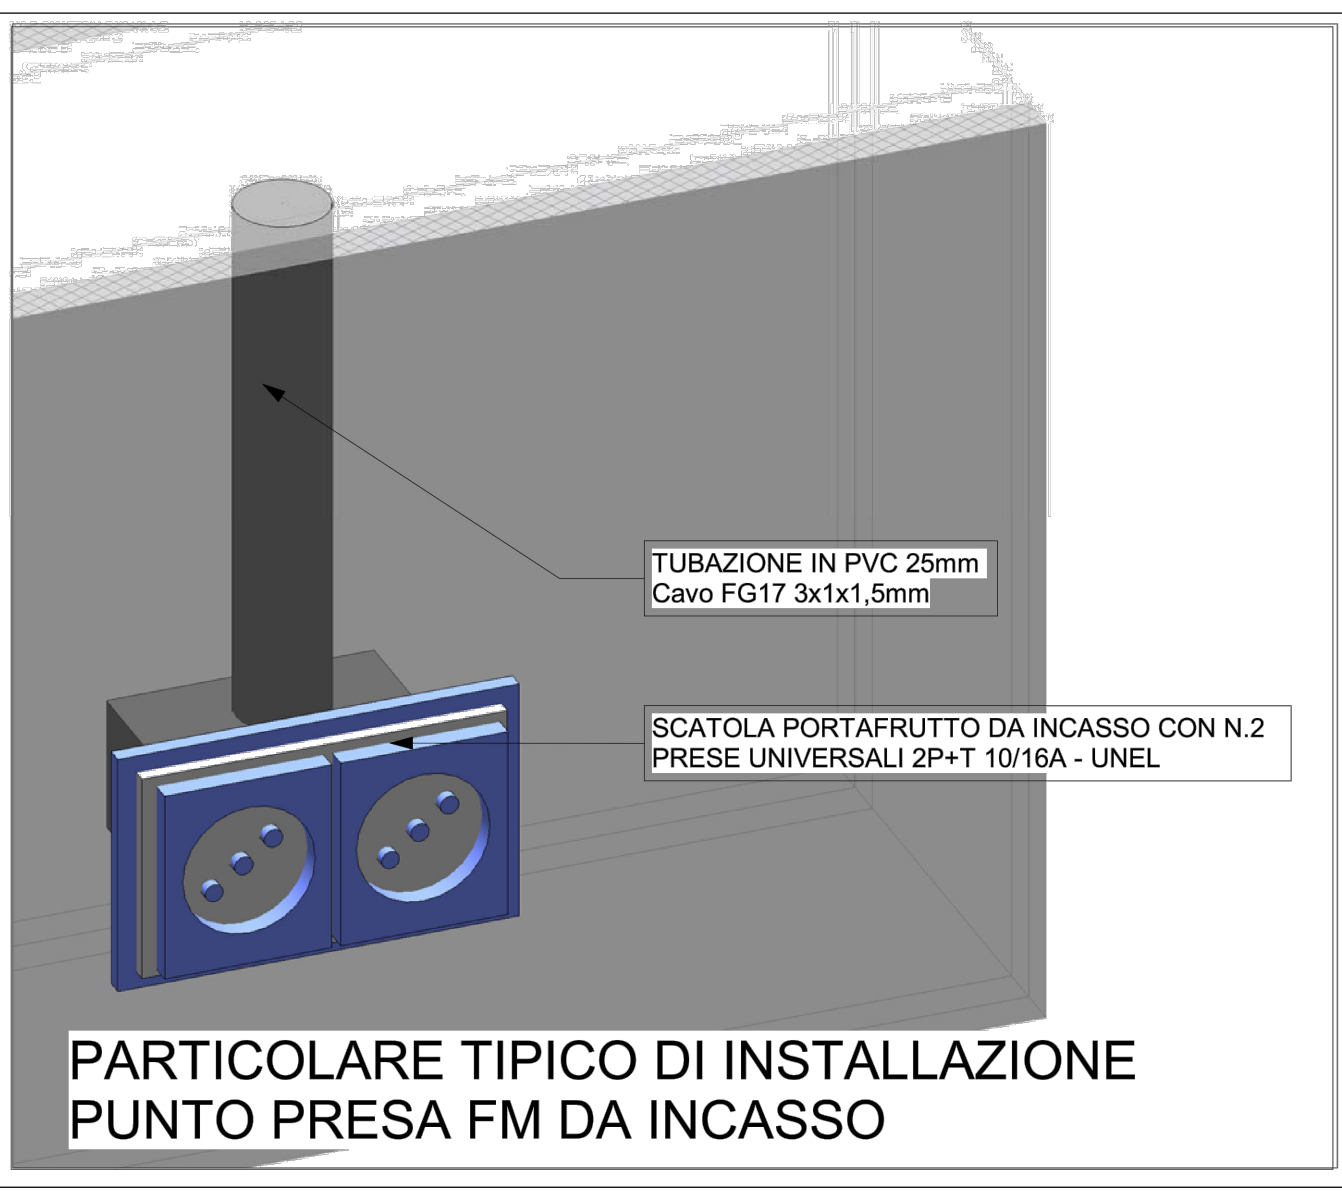


COLLEGAMENTI CENTRALINI AMBIENTI

TIPO CENTRALINO	DIAM. TUBAZIONE	TIPO DI CAVO	FORMAZIONE
CENTRALINO CA Sez. NP	1022	FG16/DM16	2x4 mm + 1x6PE
CENTRALINO CA Sez. Cont.	1025	FG16/DM16	2x4 mm
CENTRALINO CB	1025	FG16/DM16	2x4 mm + 1x6PE
CENTRALINO CD	1025	FG16/DM16	2x4 mm + 1x6PE
CENTRALINO CC	1025	FG16/DM16	2x4 mm + 1x6PE
CENTRALINO CT	1025	FG16/DM16	2x4 mm + 1x6PE

COLLEGAMENTI E TUBAZIONI

TIPO CIRCUITO	DIAM. TUBAZIONE	TIPO DI CAVO	FORMAZIONE
APPARECCHIO DI ILLUMINAZIONE (PLAFONIERA)	1020	FG17	3x1x1,5 mmq
APPARECCHIO PER ILLUMINAZIONE DI SICUREZZA (8 tipo autalimentato)	1020	FG17	3x1x1,5 mmq
SISTEMA CENTRALIZZATO DI TELECONTROLLO LUCI SIC.	1016	LINEA BUS	2x1 mmq
PUNTO PRESA F.M. (basso voltaggio)	1025	FG17	3x1x2,5 mmq
PRESA CEE 1F - 16A	1025	FG17	3x1x2,5 mmq

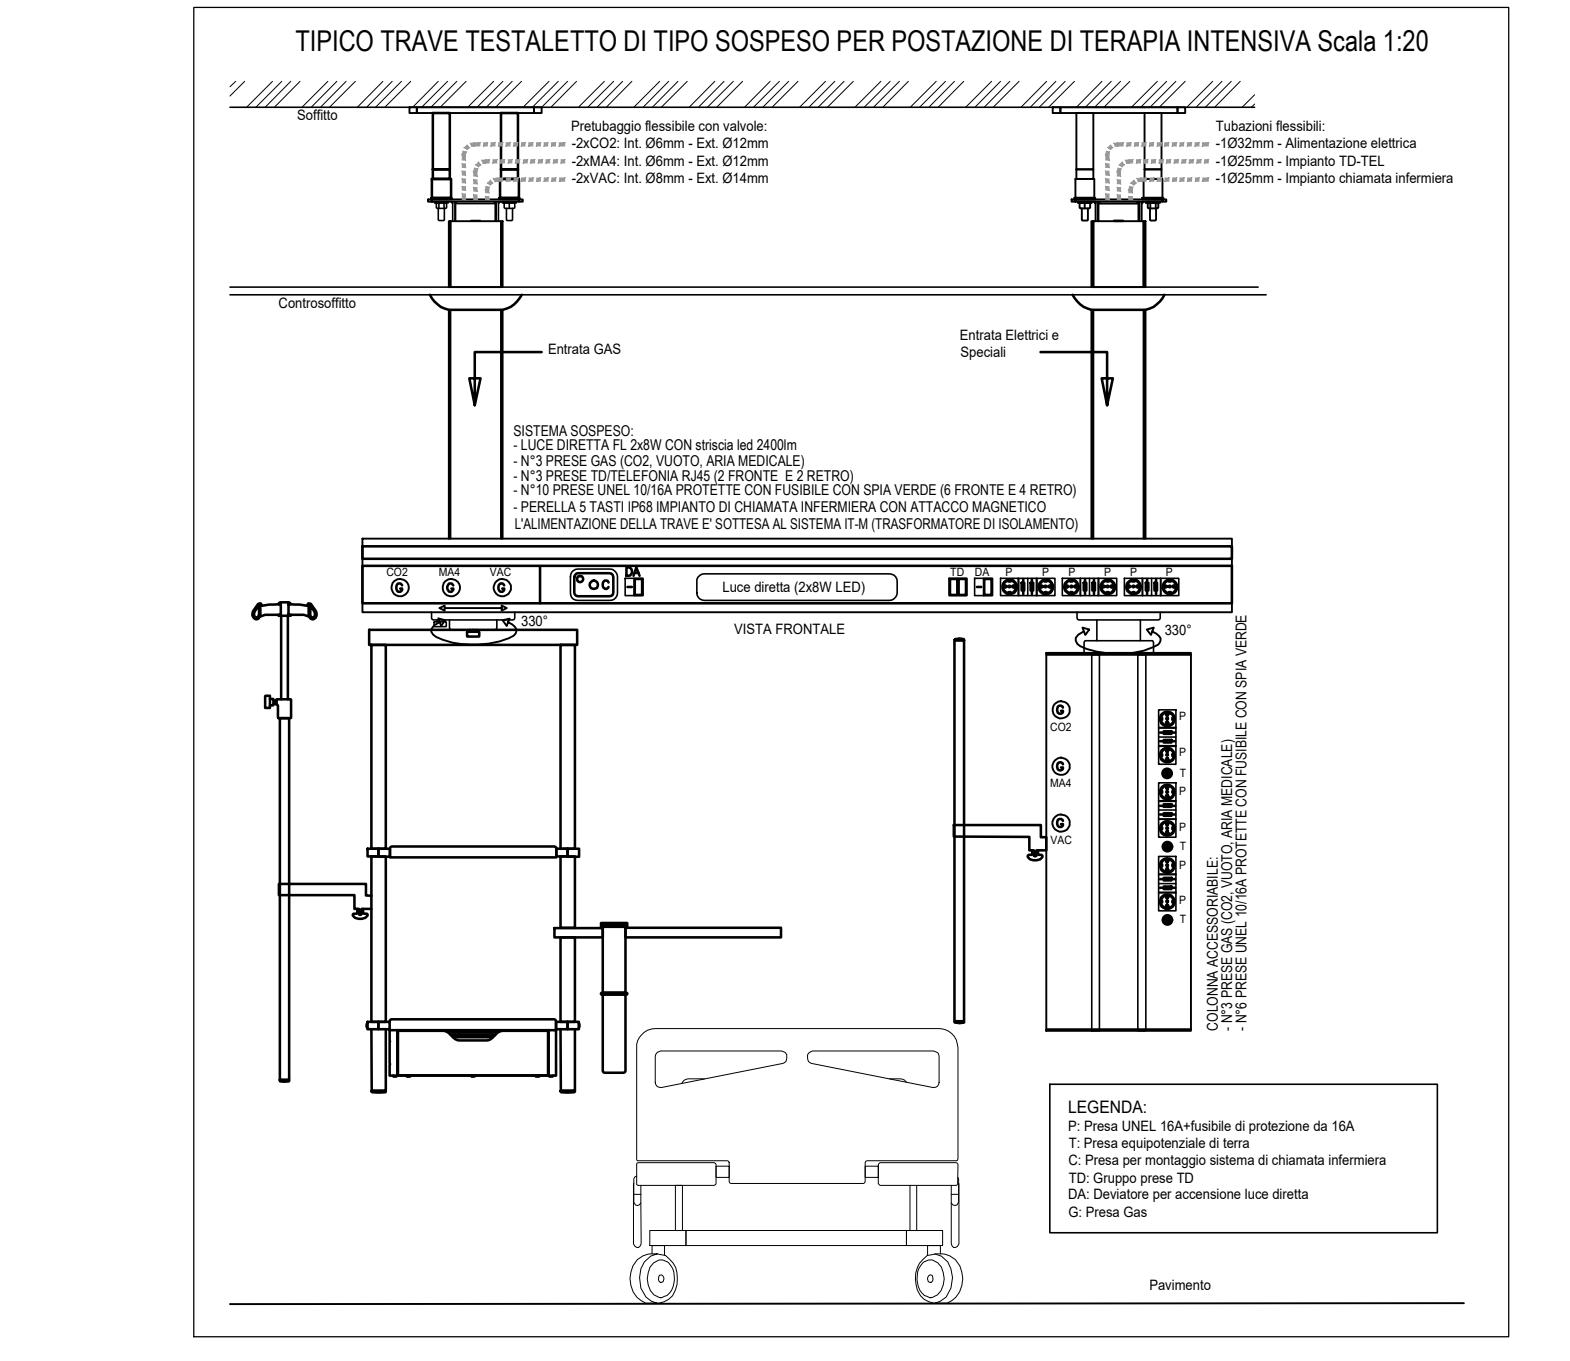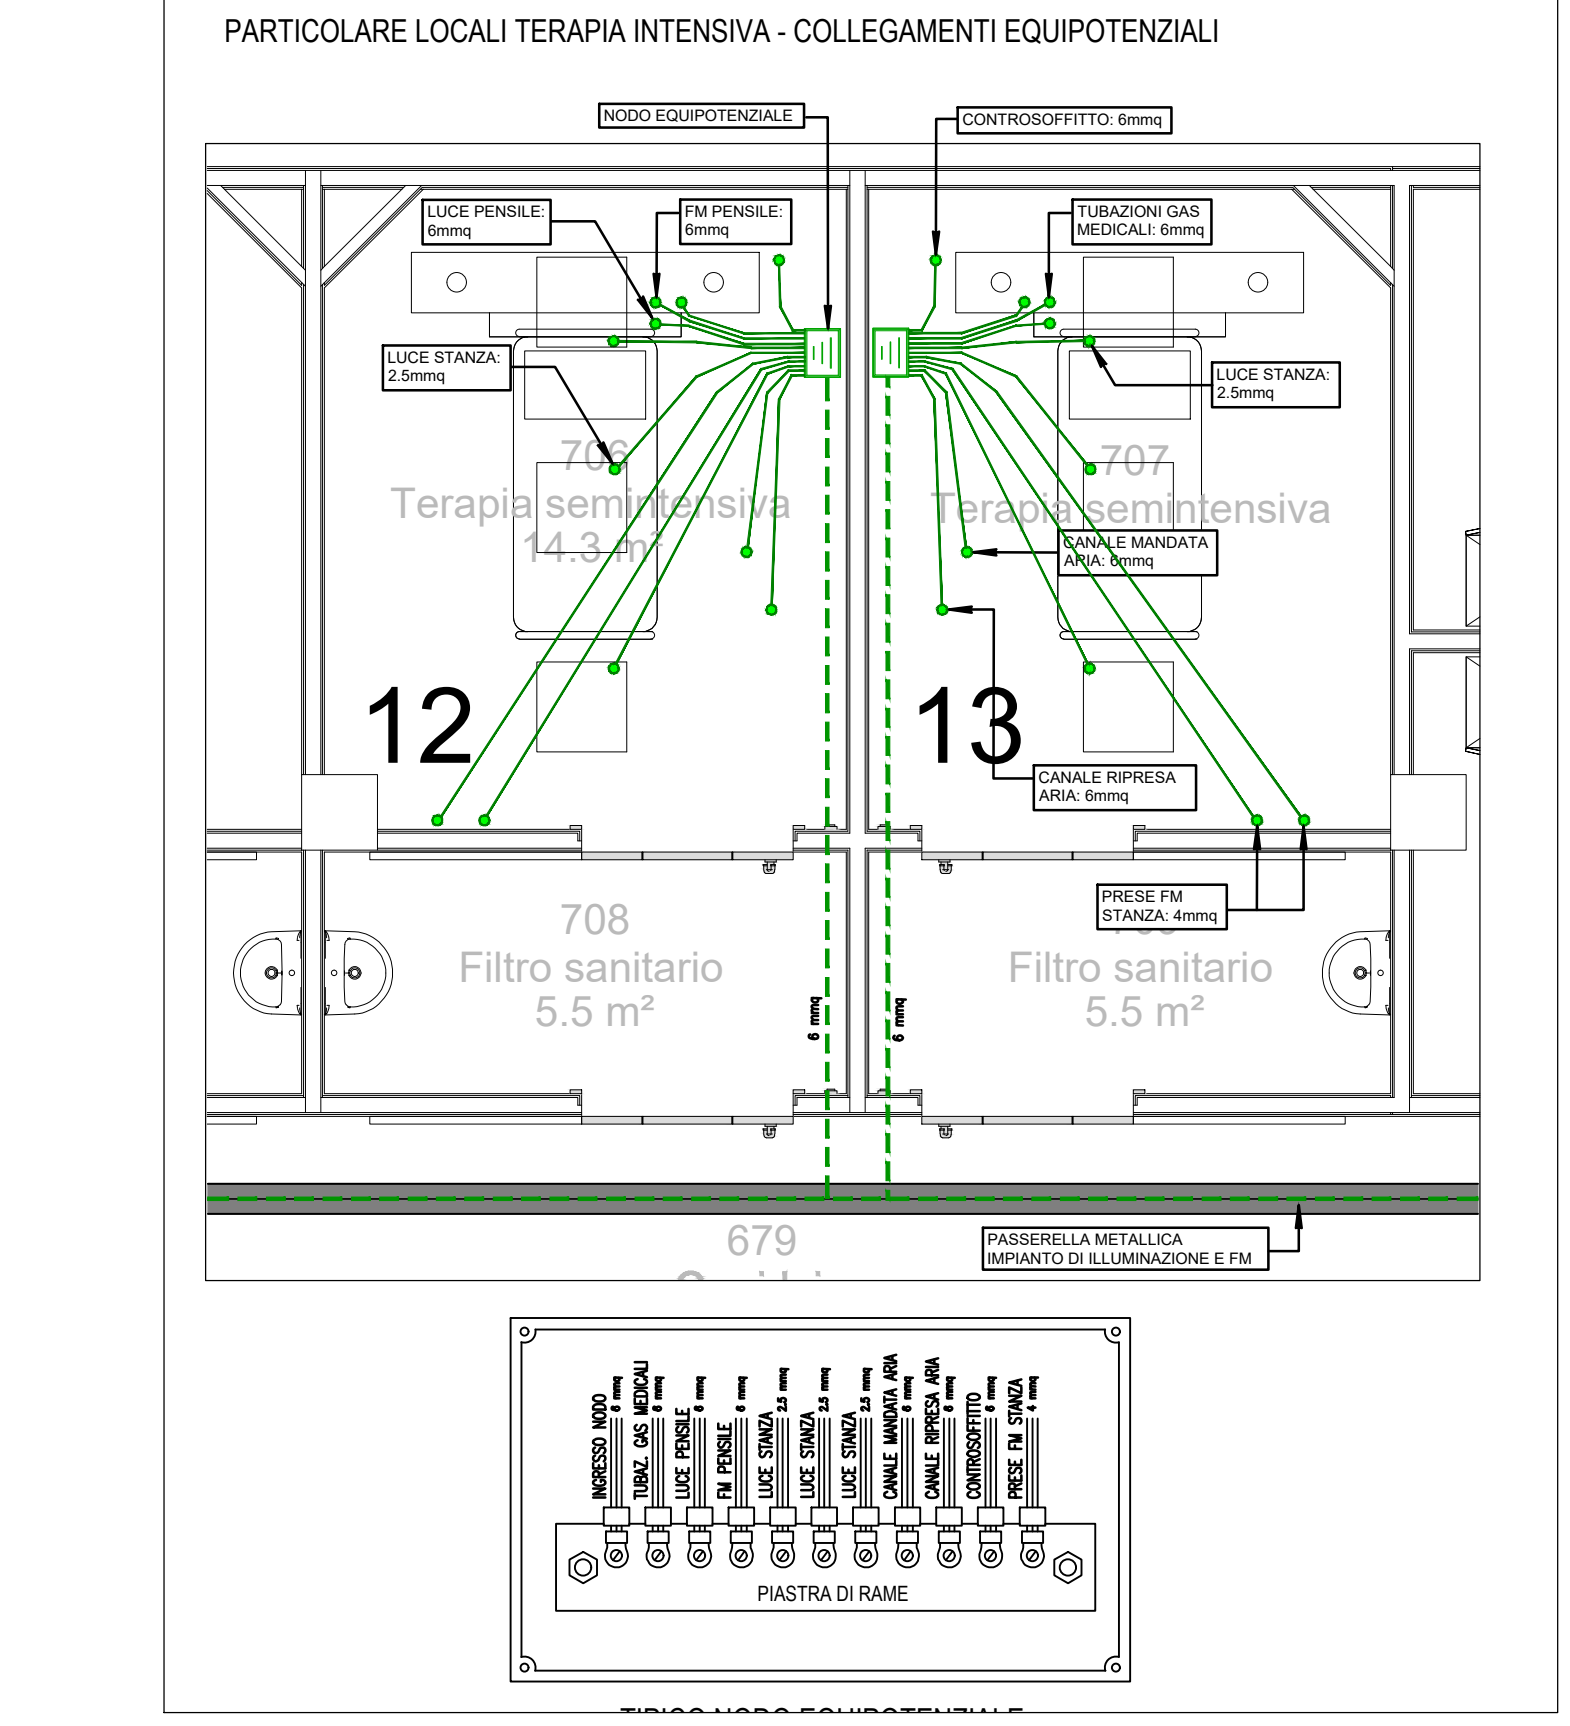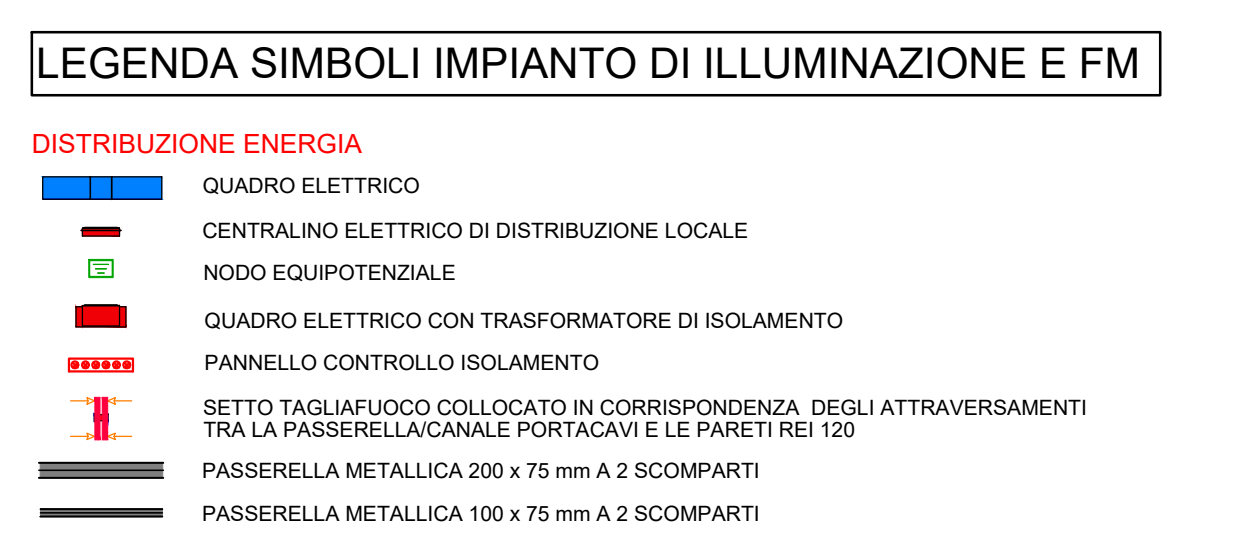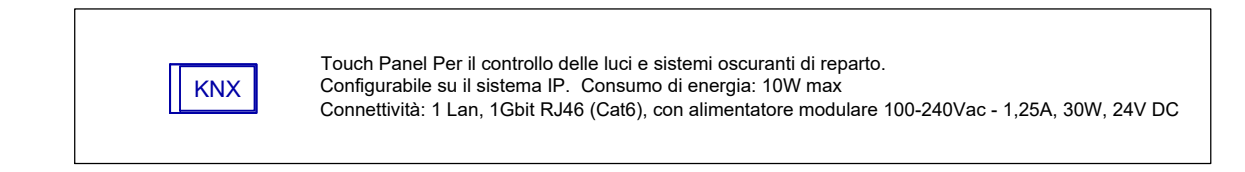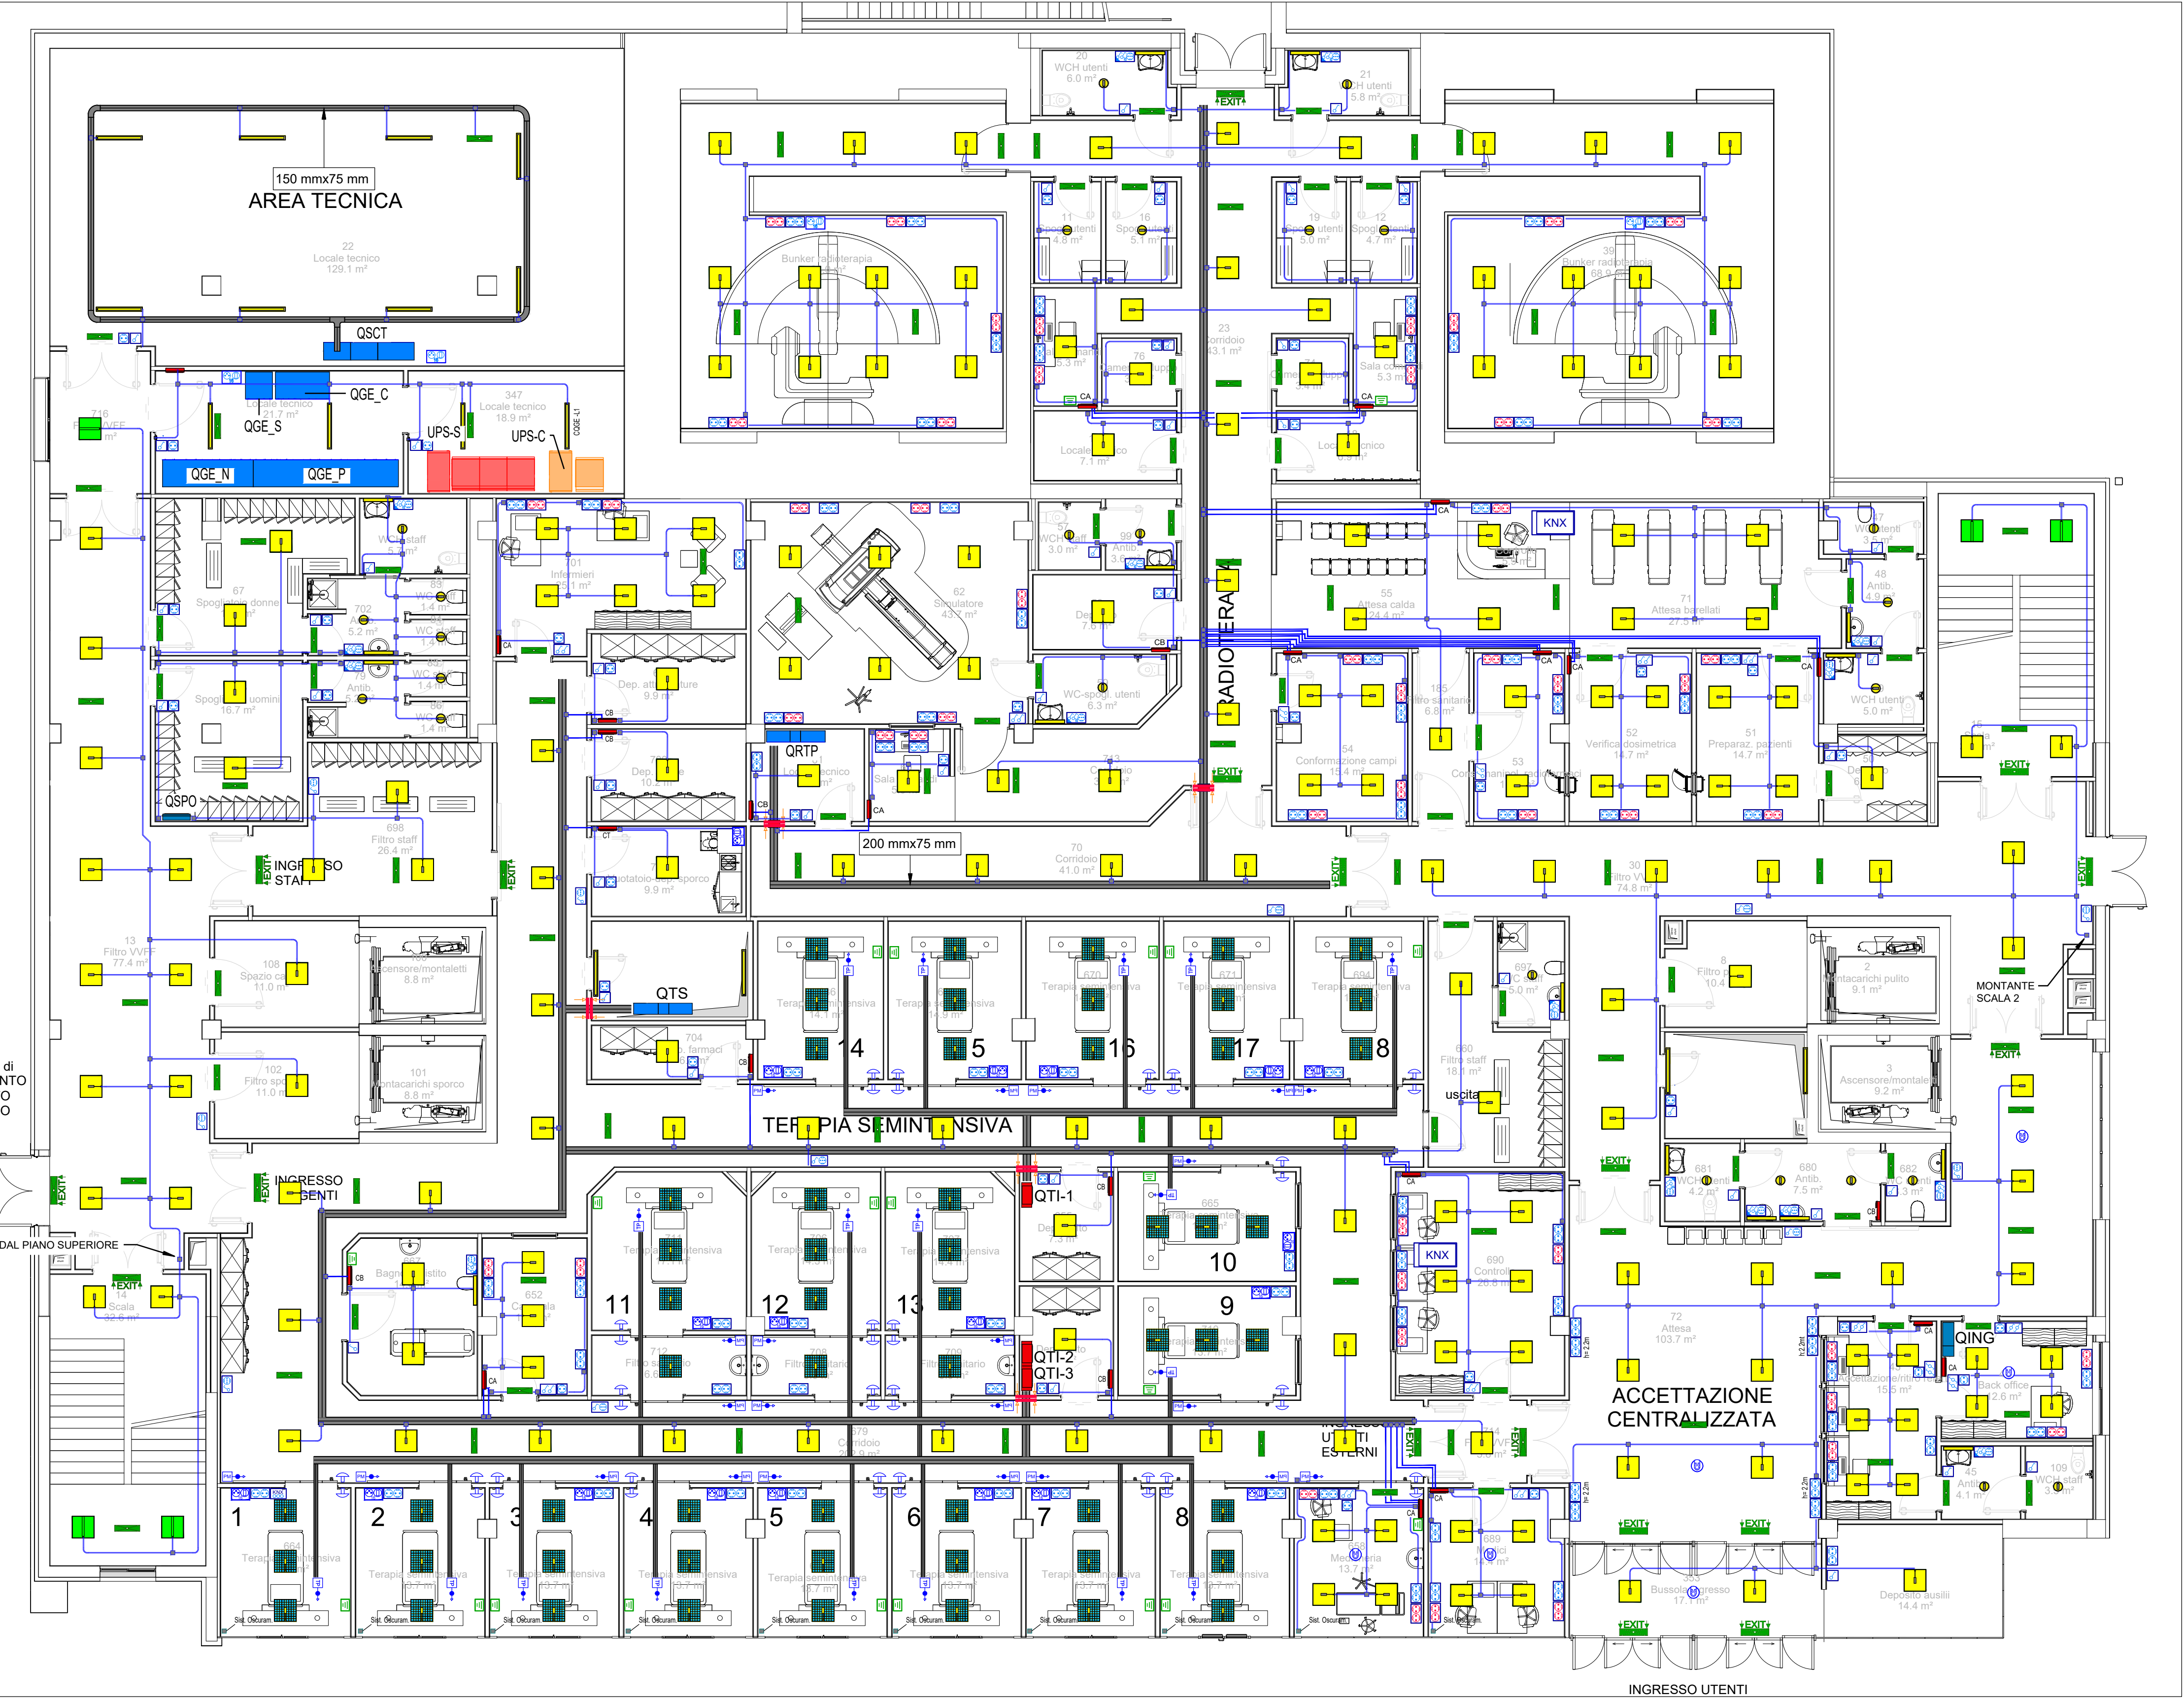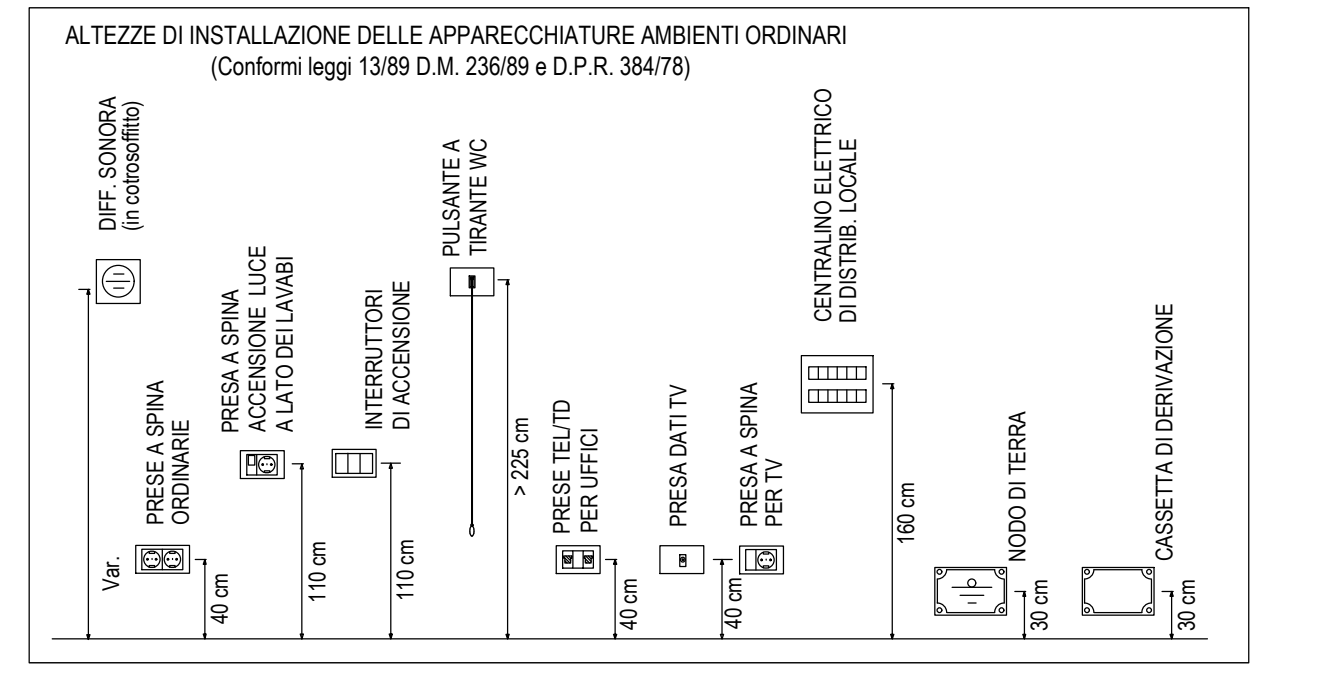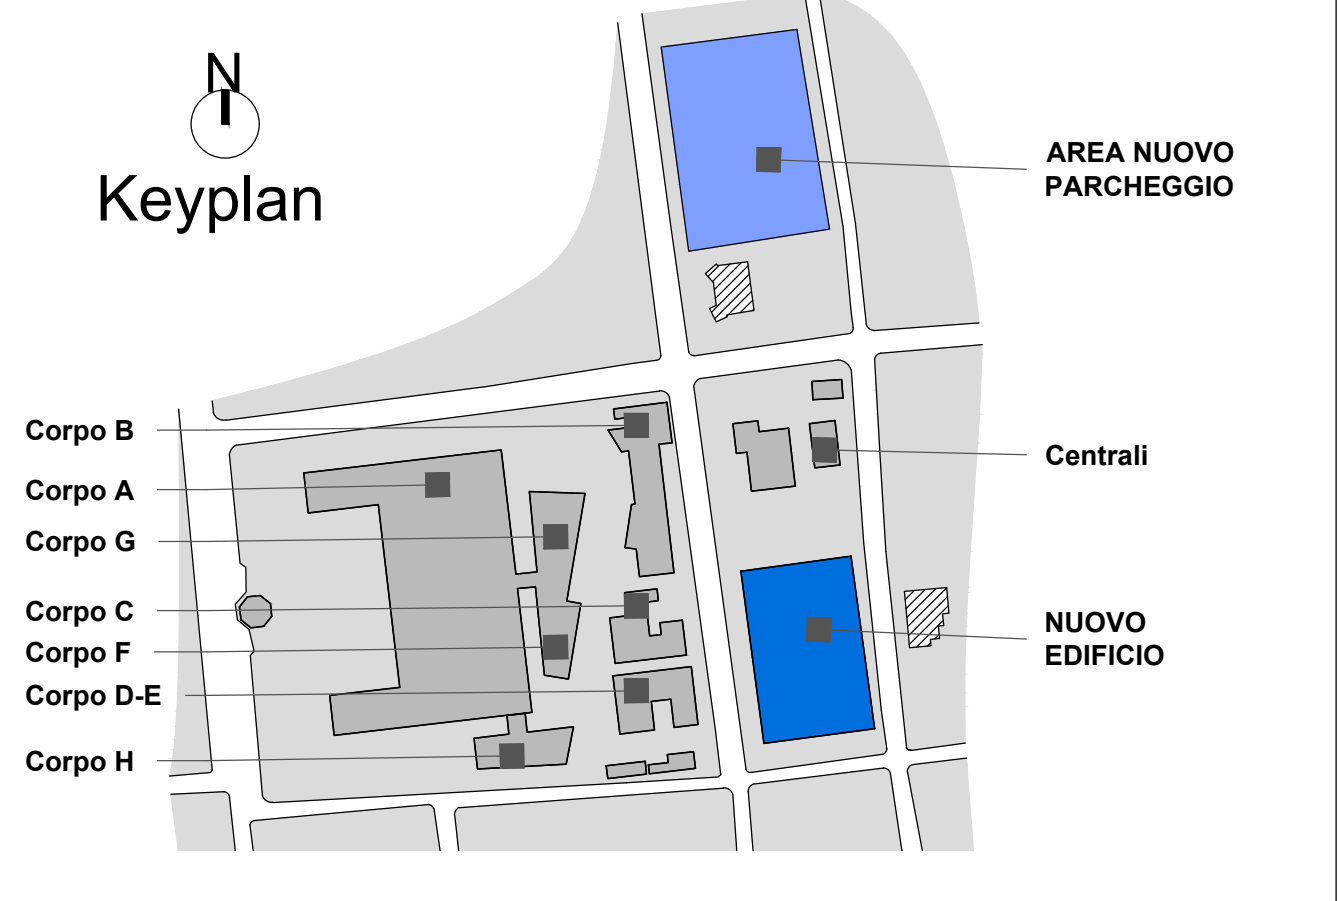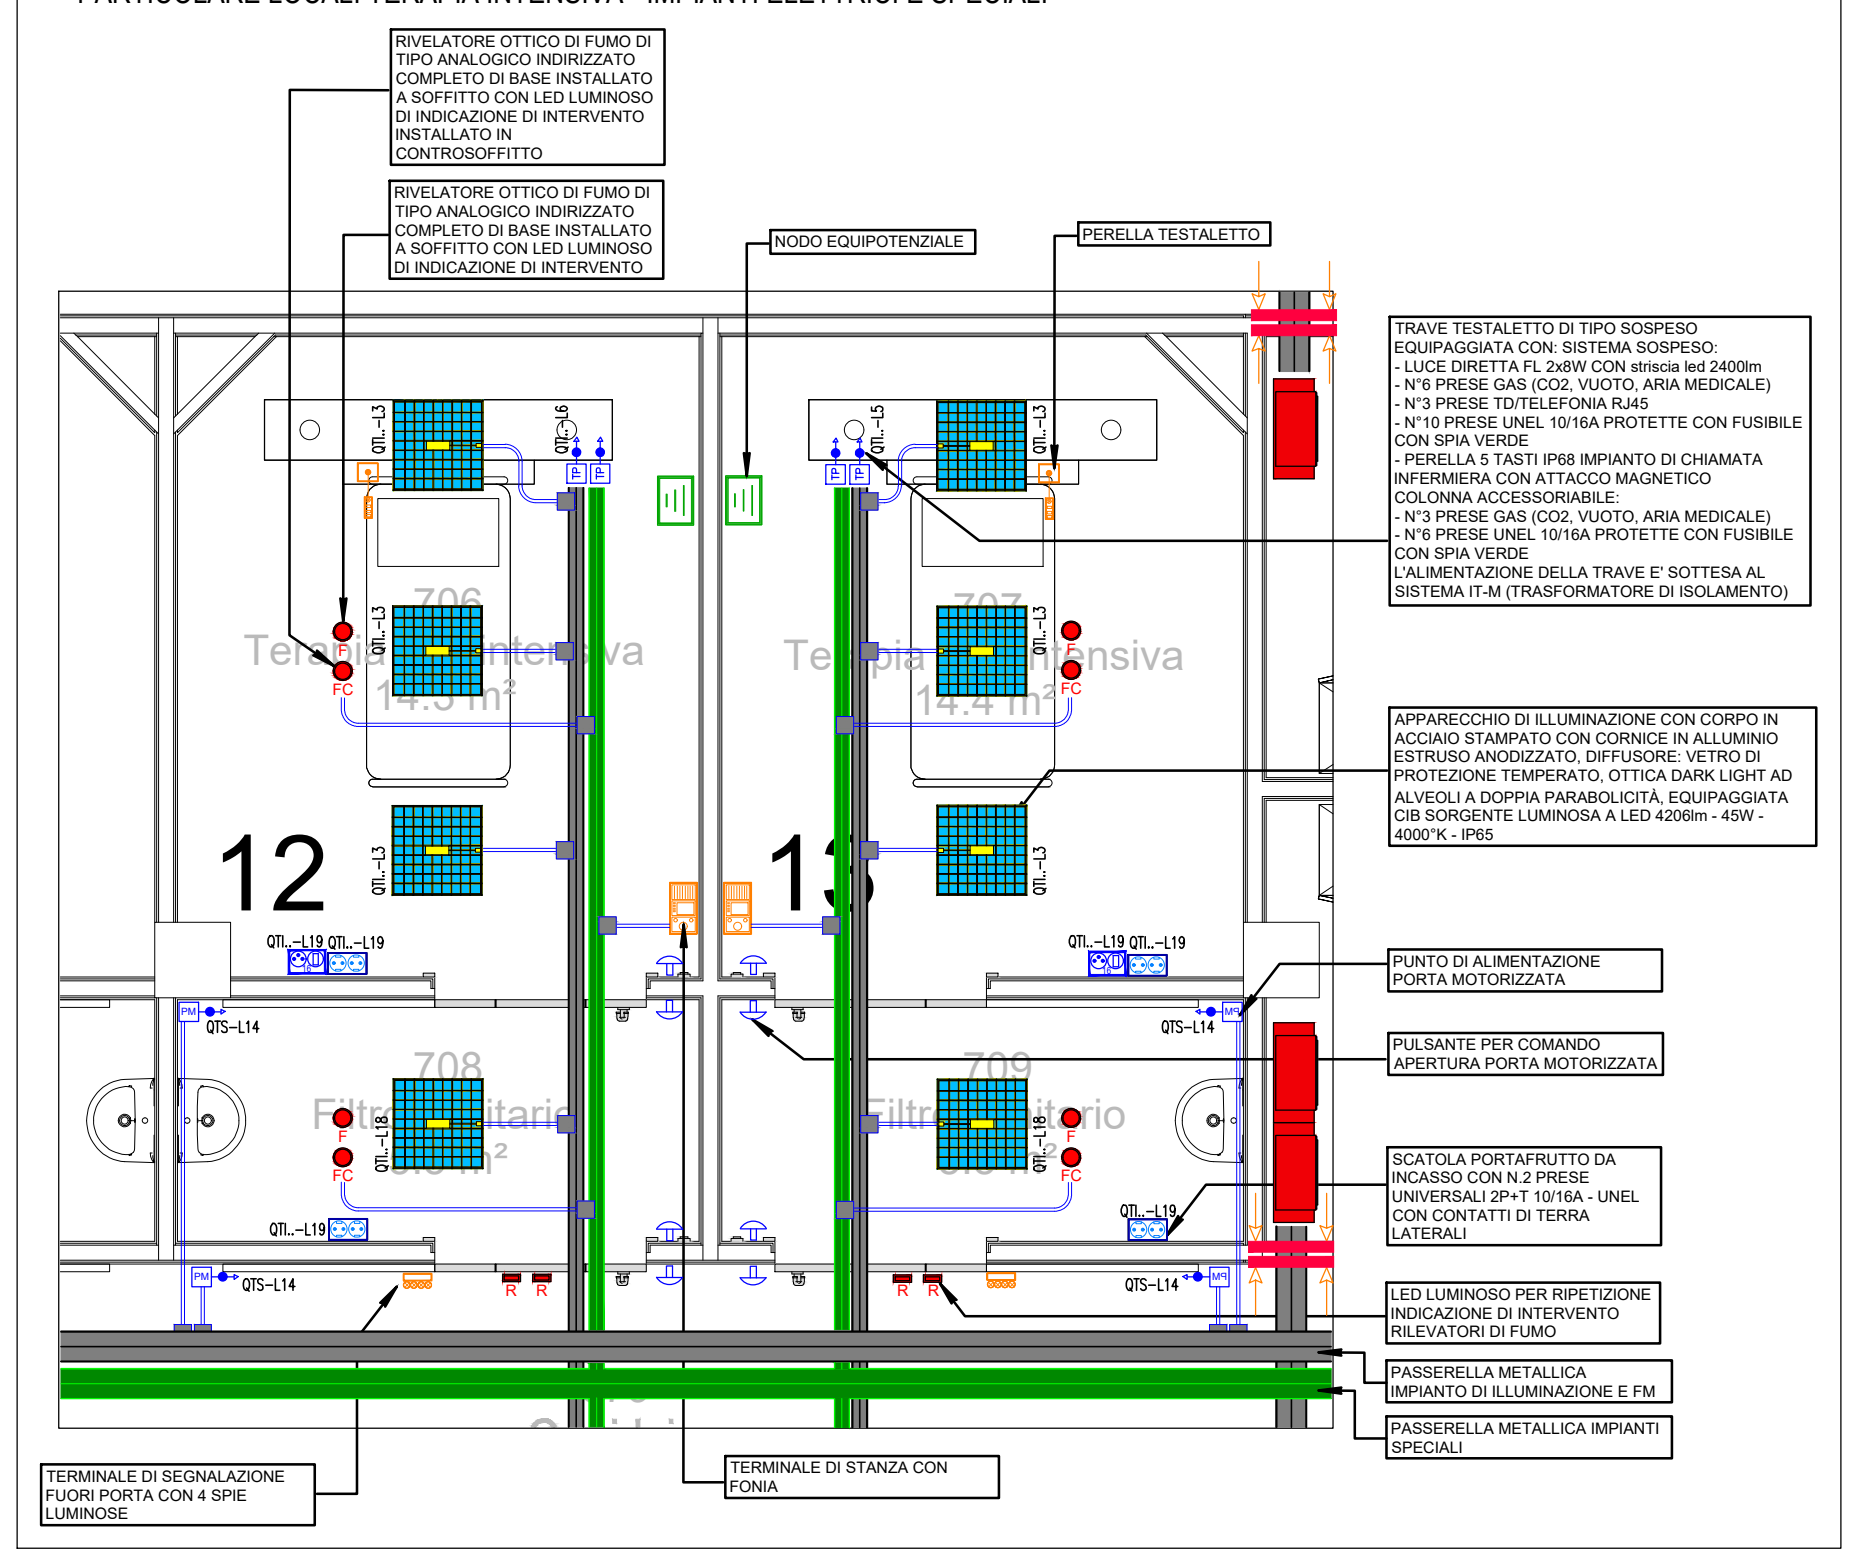

AZIENDA SANITARIA PROVINCIALE di TRAPANI - Settore Gestione Tecnica

COMUNE di ERICE - CASA SANTA - Via Cosenza

LAVORI DI REALIZZAZIONE DEL SERVIZIO DI RADIOTERAPIA ED AMPLIAMENTO DELL'OSPEDALE "S. ANTONIO ABATE" DI TRAPANI
CIG: 673939330A CUP: G5816000020005

PROGETTO ESECUTIVO

Gruppo di Progettazione: RPA S.r.l.

Mandante: RSCM S.r.l.

Identificativo: 04_A_ELE_008_B

Scala: 1:100

Pratica: 17014_BZD

Settembre 2023

Validazione: Valentin Bonadies

Brigata: SORCI M.G.

Disegnato: VALENTINI

Verificato: BONADIES

Autore: VALENTINI

Approvato: BONADIES

Autore: VALENTINI

Approvato: BONADIES