




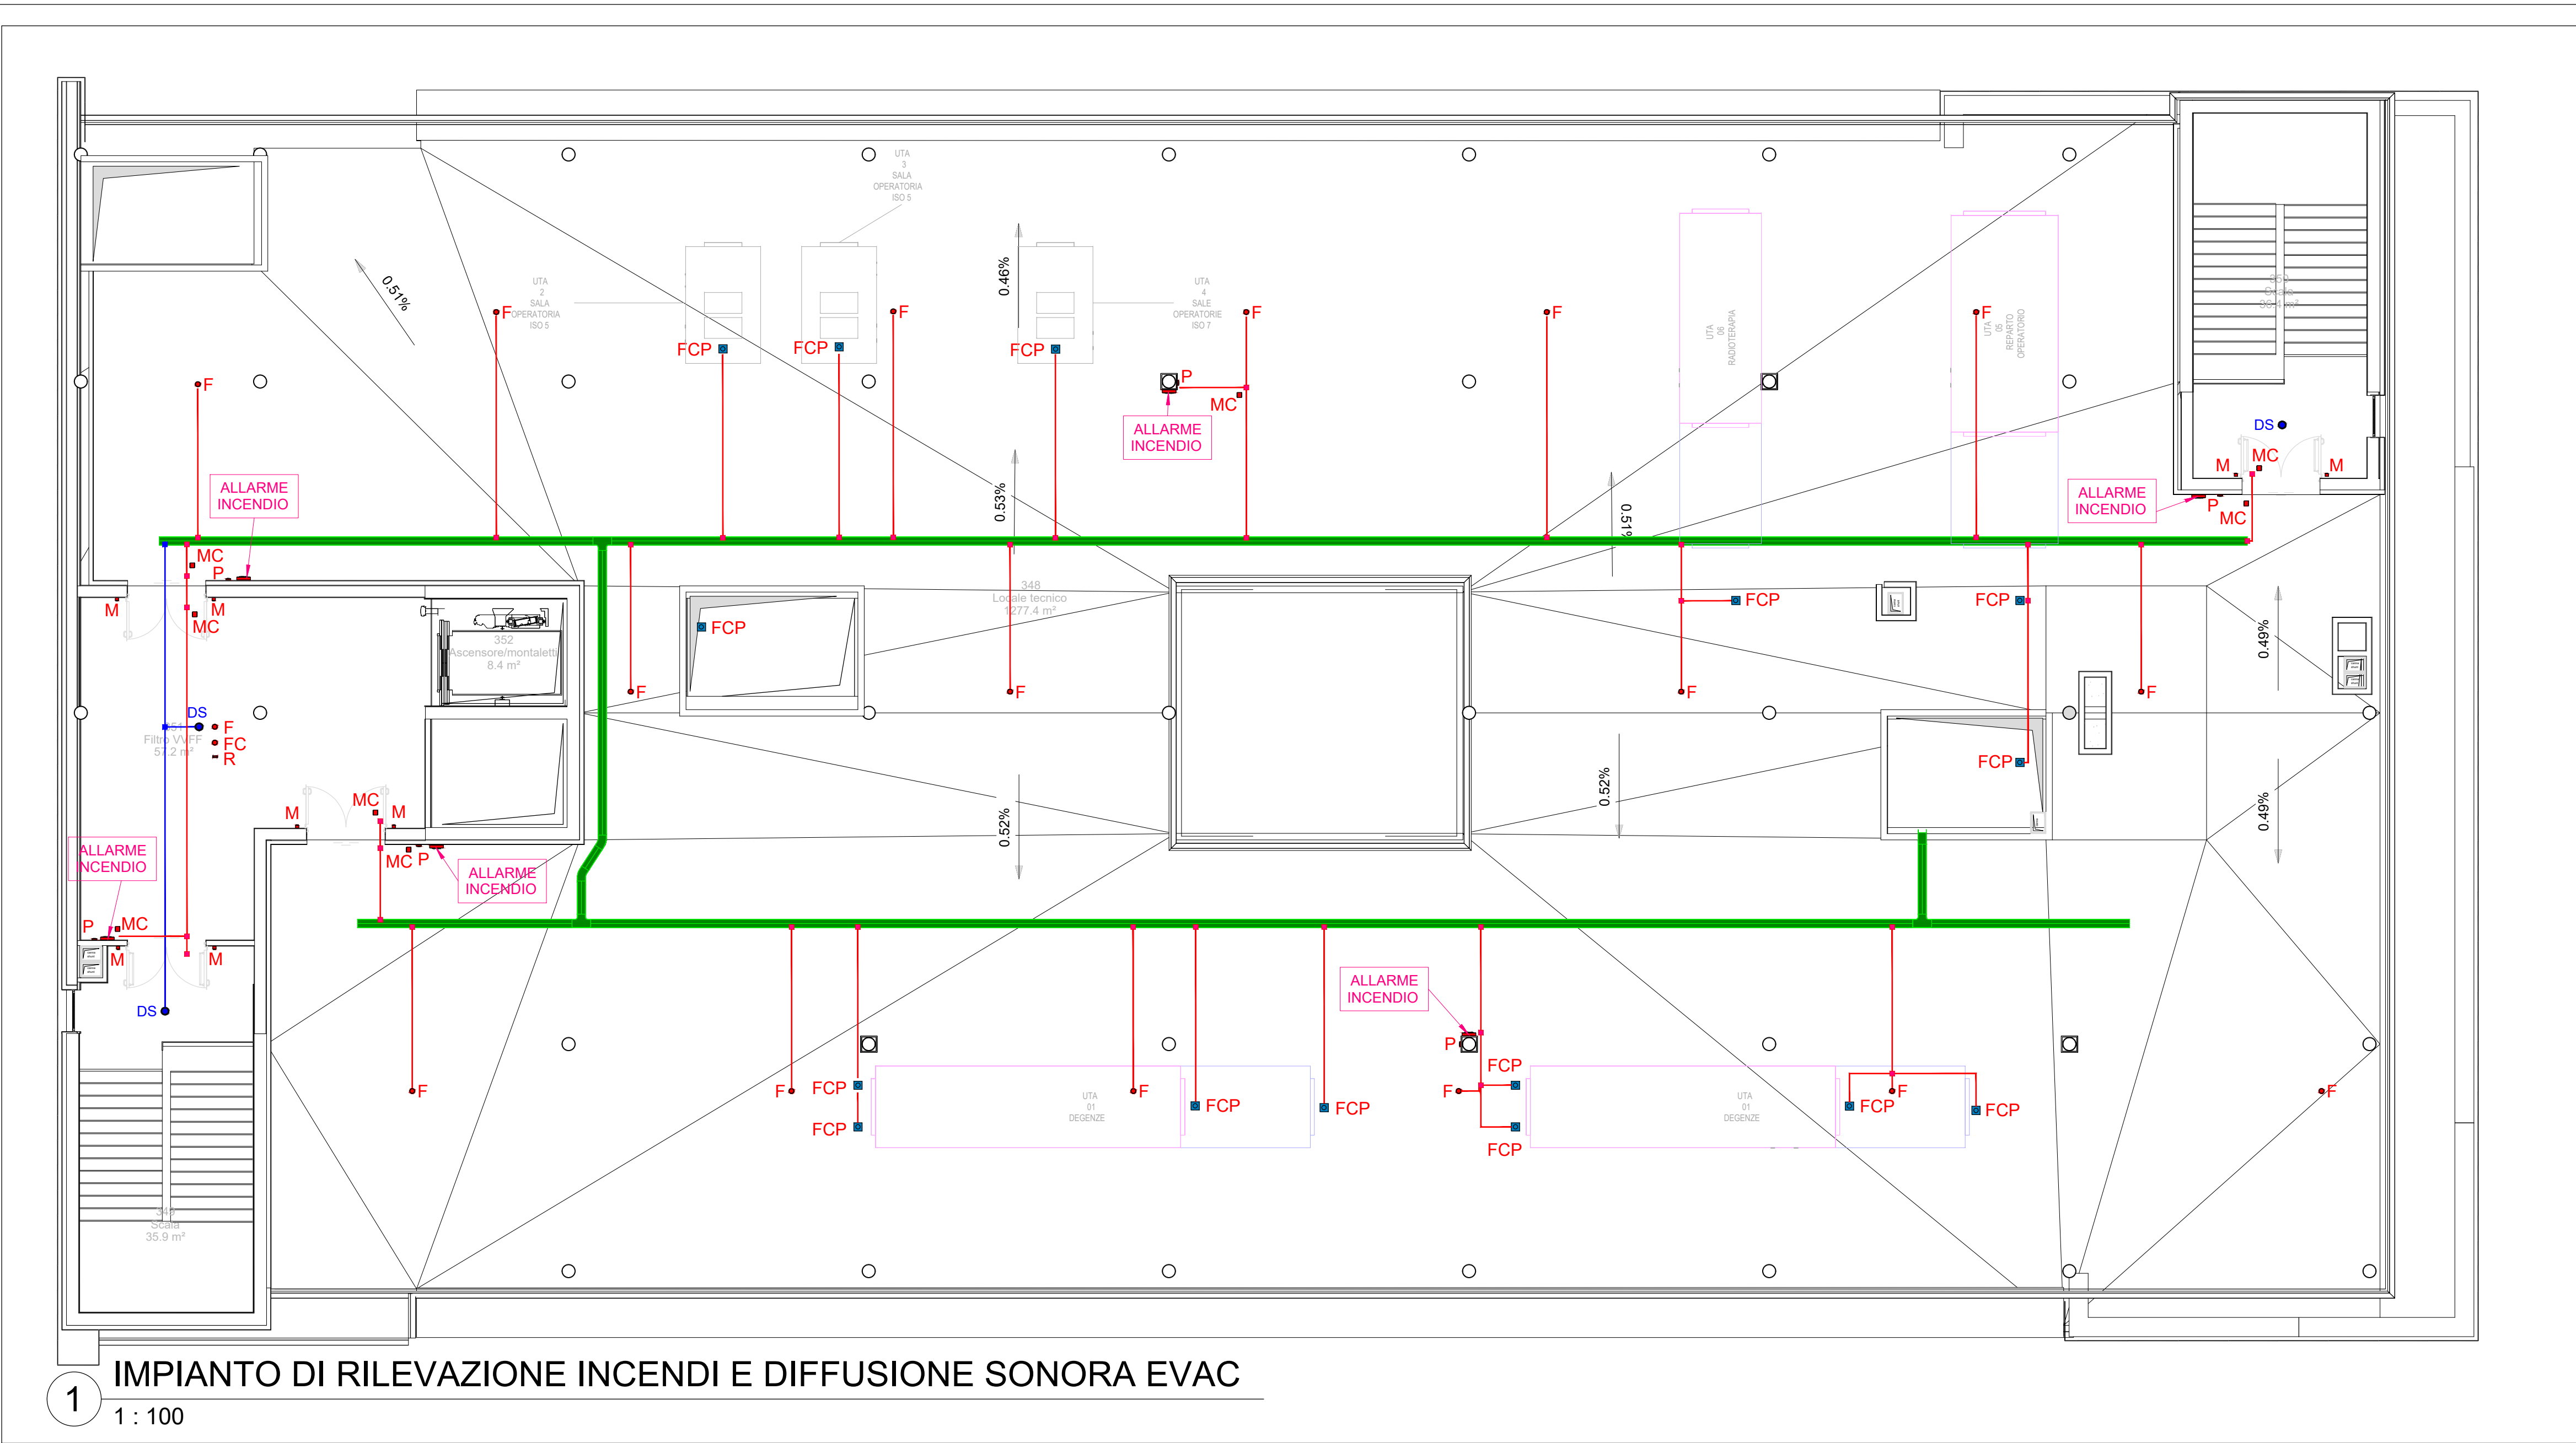

1 IMPIANTO DI RILEVAZIONE INCENDI E DIFFUSIONE SONORA EVAC
1 : 100




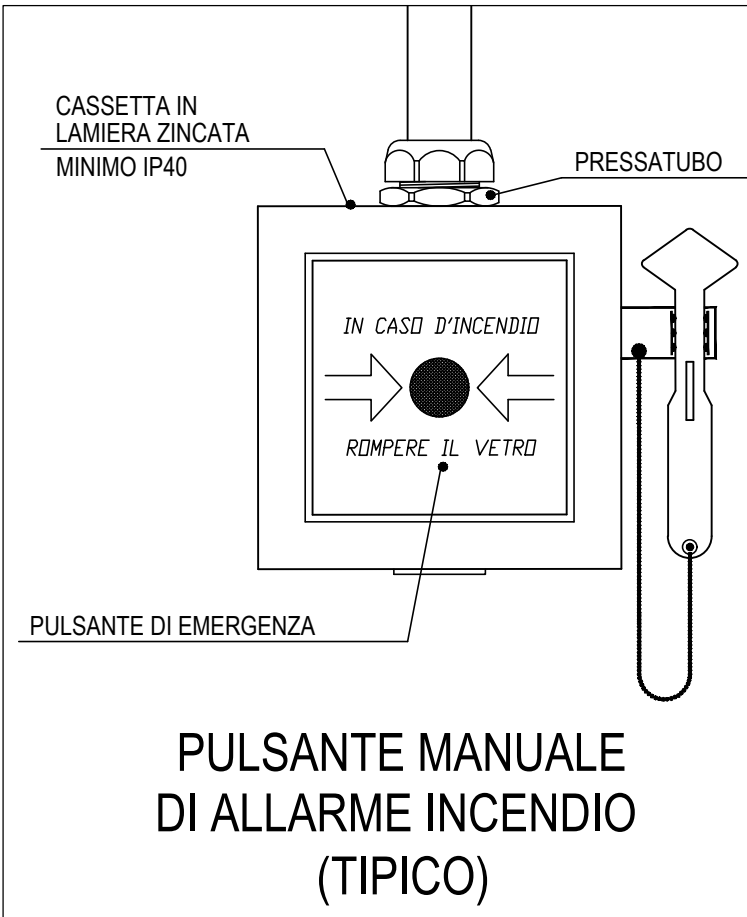


PULSANTE MANUALE
DI ALLARME INCENDIO
(TIPICO)

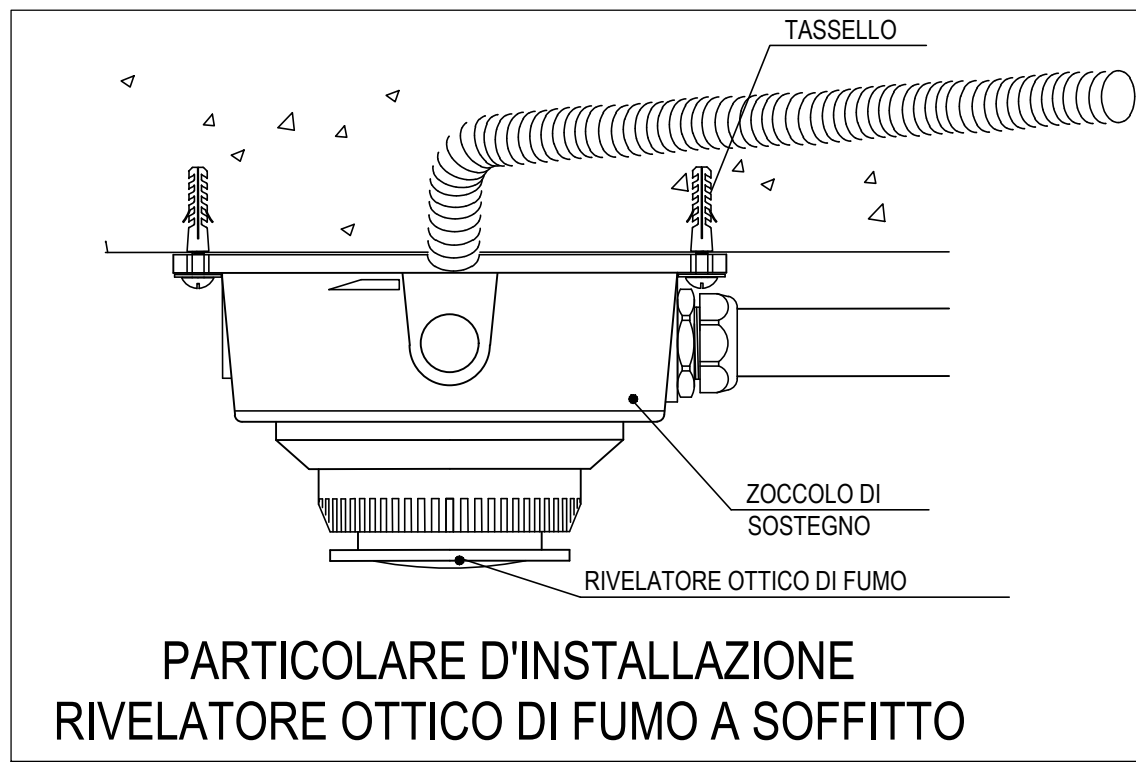


PARTICOLARE D'INSTALLAZIONE
RIVELATORE OTTICO DI FUMO A SOFFITTO

COLLEGAMENTI E TUBAZIONI			
TIPO CIRCUITO	DIAMETRO TUBAZIONE	TIPO DI CAVO	FORMAZIONE
RILEVATORE DI FUMO	1020	CAVI A NORMA EN50200	2x1 mmq
PANNELLO OTTICO ACUSTICO ALLARME+MODULO DI COMANDO	1020	CAVI A NORMA EN50200	2x1 mmq
	1020	CAVI A NORMA EN50200	3x1.5 mmq
PULSANTE SEGNALAZIONE INCENDIO	1020	CAVI A NORMA EN50200	2x1 mmq
	1020	CAVI A NORMA EN50200	3x1.5 mmq
ELETTROMAGNETE CHIUSURA PORTE REI+MODULO DI COMANDO	1020	CAVI A NORMA EN50200	2x1 mmq
	1020	CAVI A NORMA EN50200	3x1.5 mmq
PUNTO PRESA TELEFONICO / TRASMISSIONE DATI	1020	UTP CAT.6 4cp.	-
DIFFUSORE SONORO	-	CAVI A NORMA EN50200	2x4 (linee dorsali)
	1020	CAVI A NORMA EN50200	2x2.5 (derivazioni)

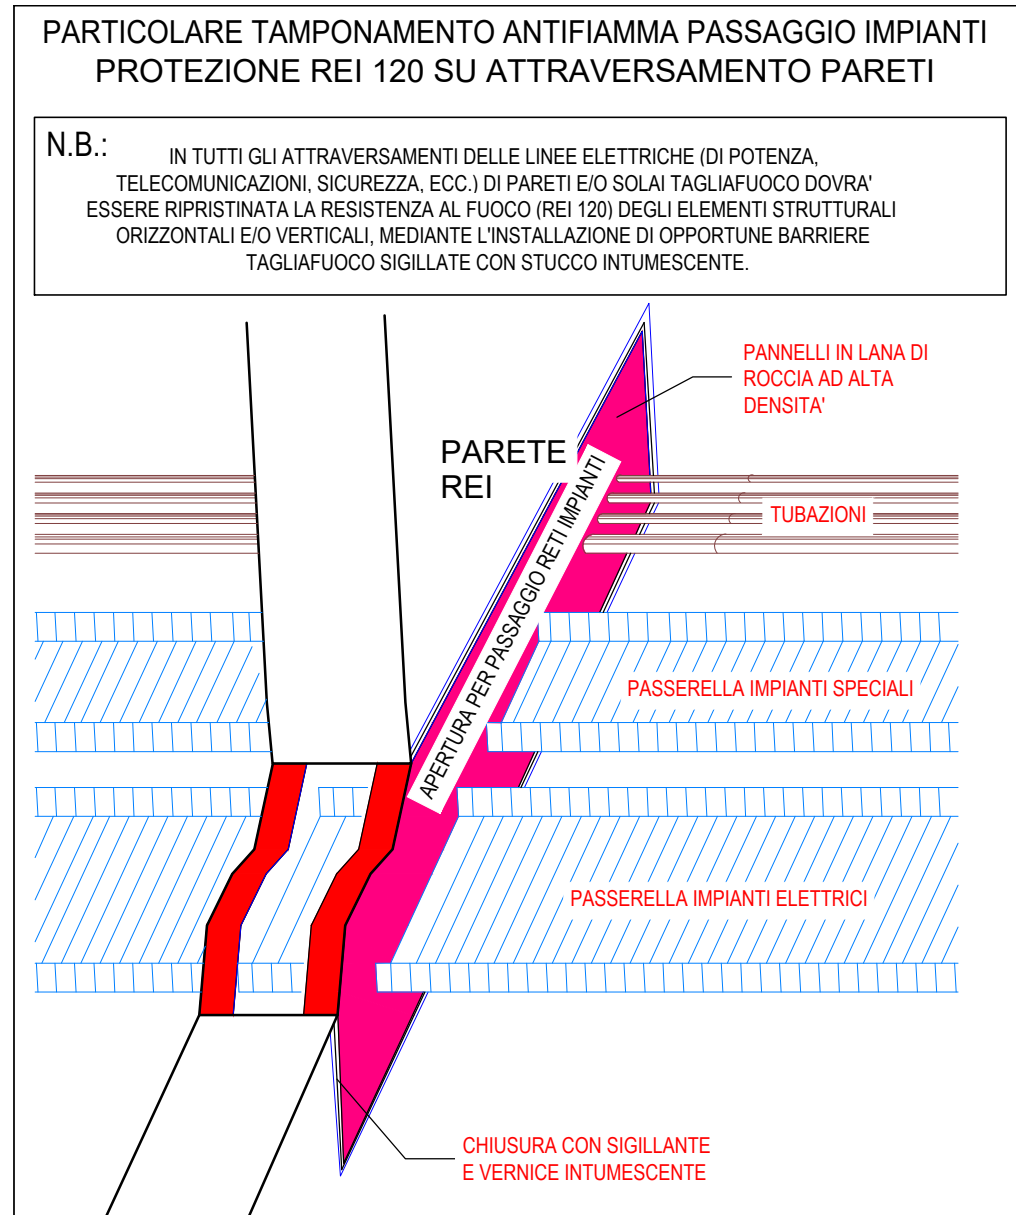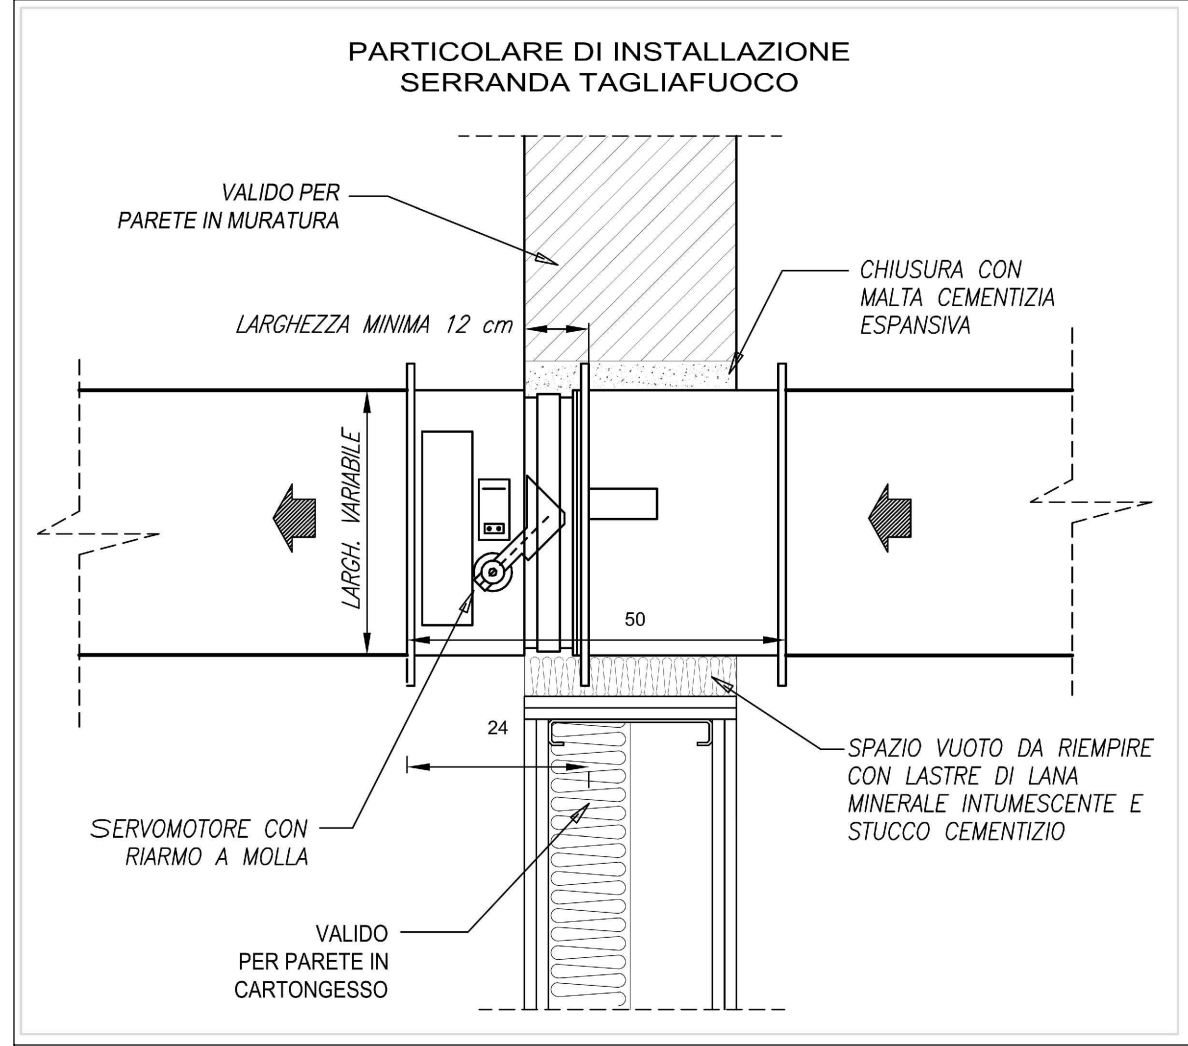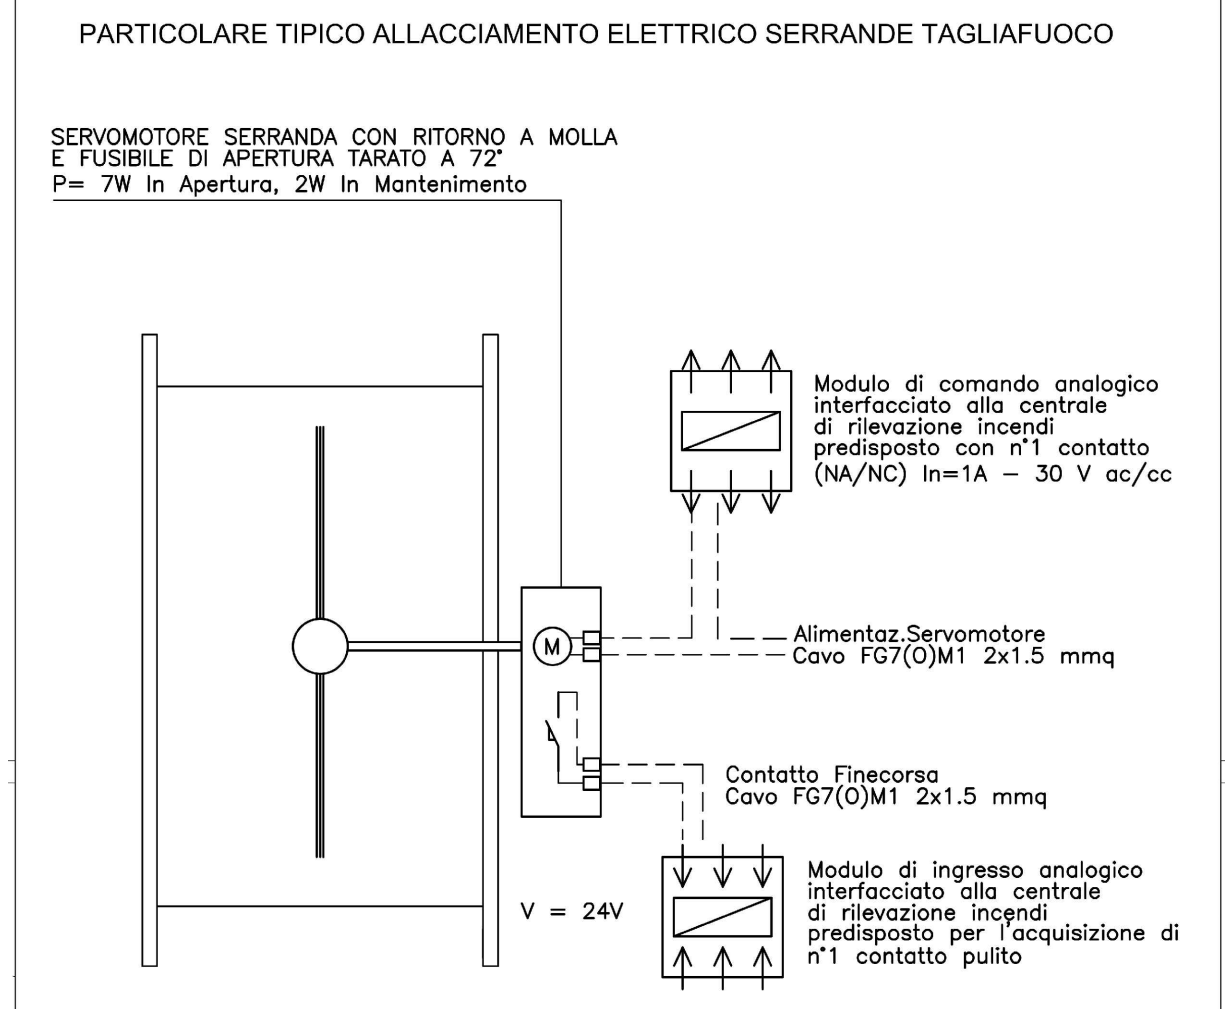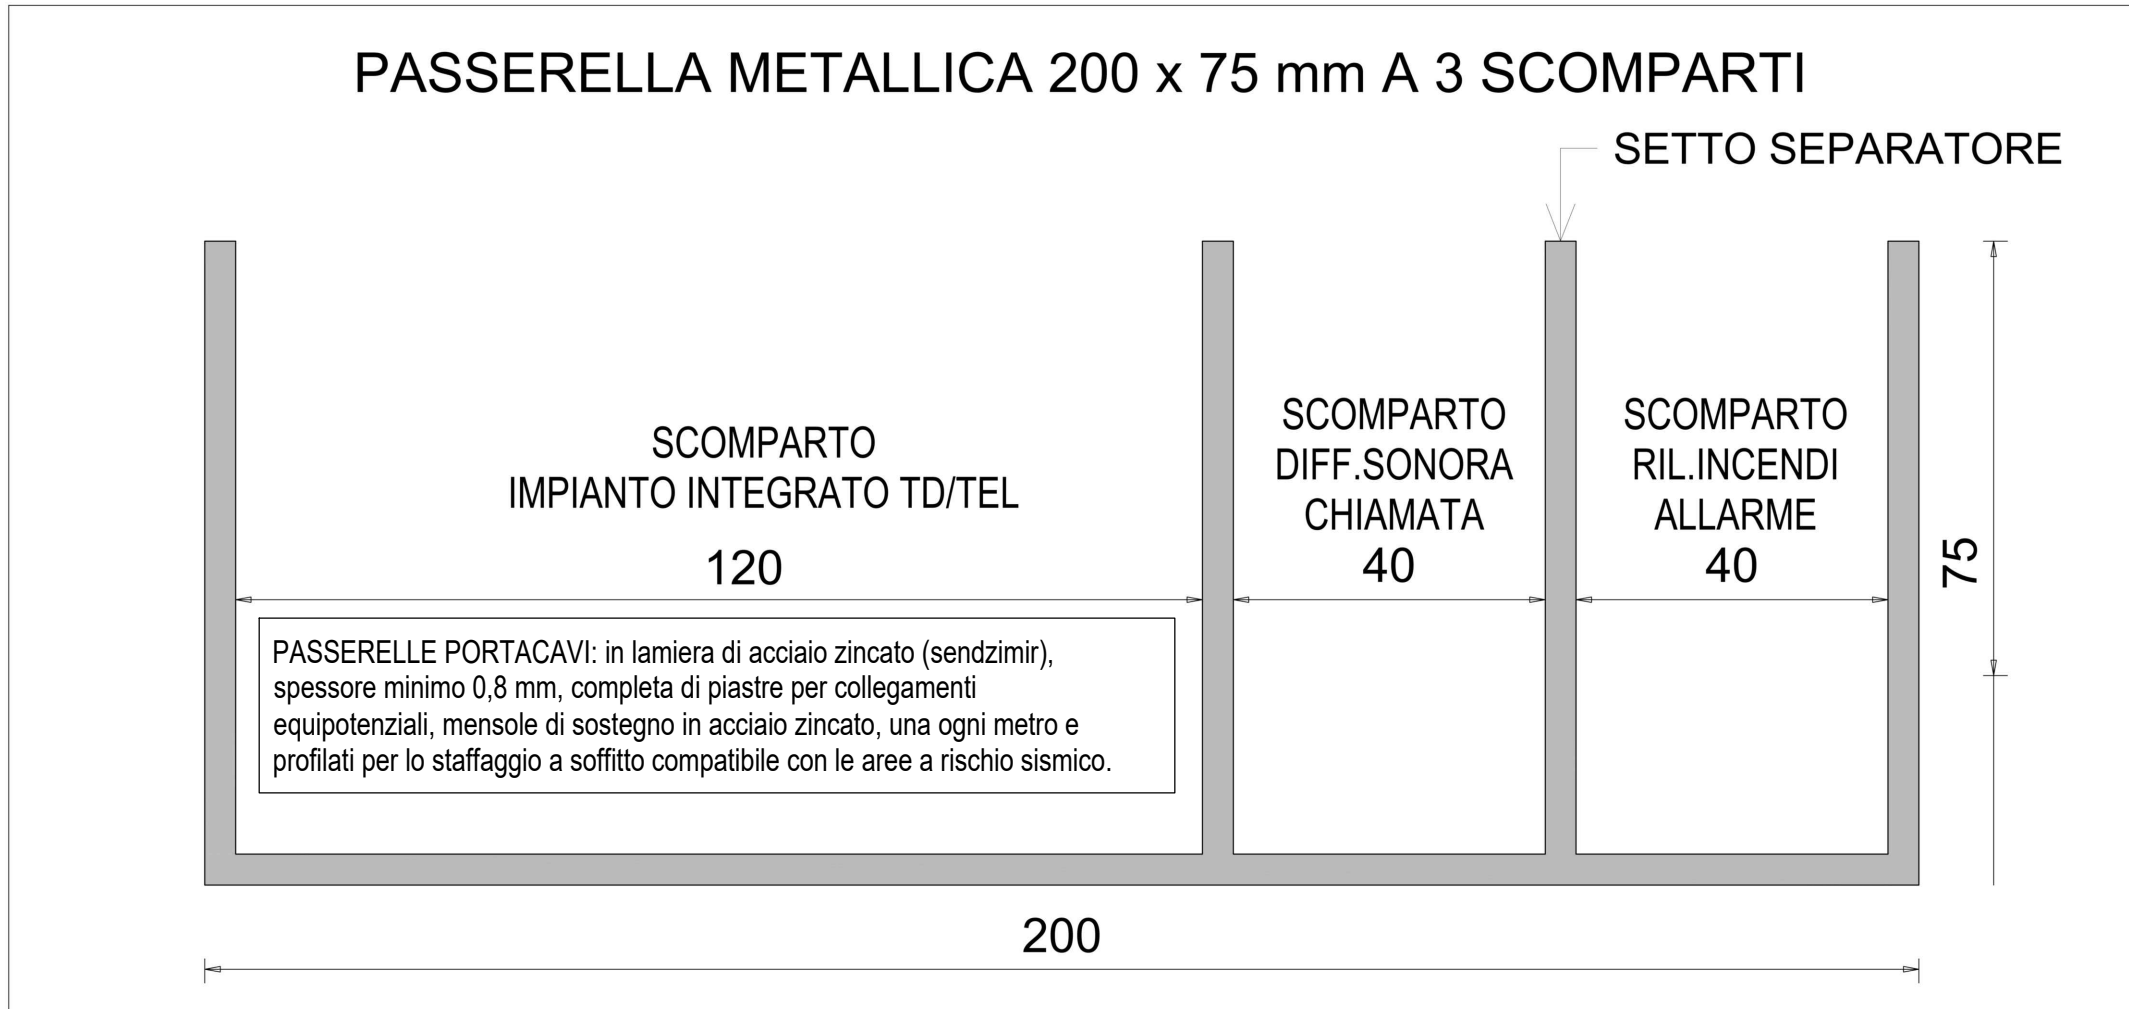

LEGENDA SIMBOLI	
IMPIANTO DI RILEVAZIONE INCENDI	
	C.R.I. CENTRALE IMPIANTO DI RILEVAZIONE INCENDI A 4 LOOP
F •	RIVELATORE OTTICO DI FUMO DI TIPO ANALOGICO INDIRIZZATO COMPLETO DI BASE INSTALLATO A SOFFITTO CON LED LUMINOSO DI INDICAZIONE DI INTERVENTO
FC •	RIVELATORE OTTICO DI FUMO DI TIPO ANALOGICO INDIRIZZATO COMPLETO DI BASE INSTALLATO A SOFFITTO CON LED LUMINOSO DI INDICAZIONE DI INTERVENTO - INSTALLATO IN CONTROSOFFITTO
FCP ■	RIVELATORE OTTICO DI FUMO DI TIPO ANALOGICO INDIRIZZATO INSTALLATO IN CAMERA DI PRELIEVO
ALLARME INCENDIO	
	DISPOSITIVO OTTICO-ACUSTICO DI ALLARME INCENDIO
P -	PULSANTE MANUALE DI SEGNALAZIONE ALLARME INCENDIO
MC ■	MODULO ANALOGICO INDIRIZZATO CON RELE'
M •	ELETTROMAGNETE PER CHIUSURA AUTOMATICA DELLE PORTE TAGLIAFUOCO
R •	LED LUMINOSO PER RIPETIZIONE INDICAZIONE DI INTERVENTO RILEVATORI DI FUMO
SE ■	SIRENA DI ALLARME ESTERNA
■	SERRANDA TGLIAFUOCO OMOLOGATA REI 120
IMPIANTO DIFFUSIONE SONORA - EVAC	
	ARMADIO RACK CENTRALE DIFFUSIONE SONORA EVAC
DS •	DIFFUSORE SONORO INCASSATO IN CONTROSOFFITTO CONFORME UNI EN 54-24 - 6W
■	BASE MICROFONICA CONFORME UNI EN 54-16 54-24
■	SETTO TAGLIAFUOCO COLLOCATO IN CORRESPONDENZA DEGLI ATTRAVERSAMENTI TRA LA PASSERELLA/CANALE PORTACAVI E LE PARETI REI 120
■	PASSERELLA METALLICA 200x75 A 3 SCOMPARTI

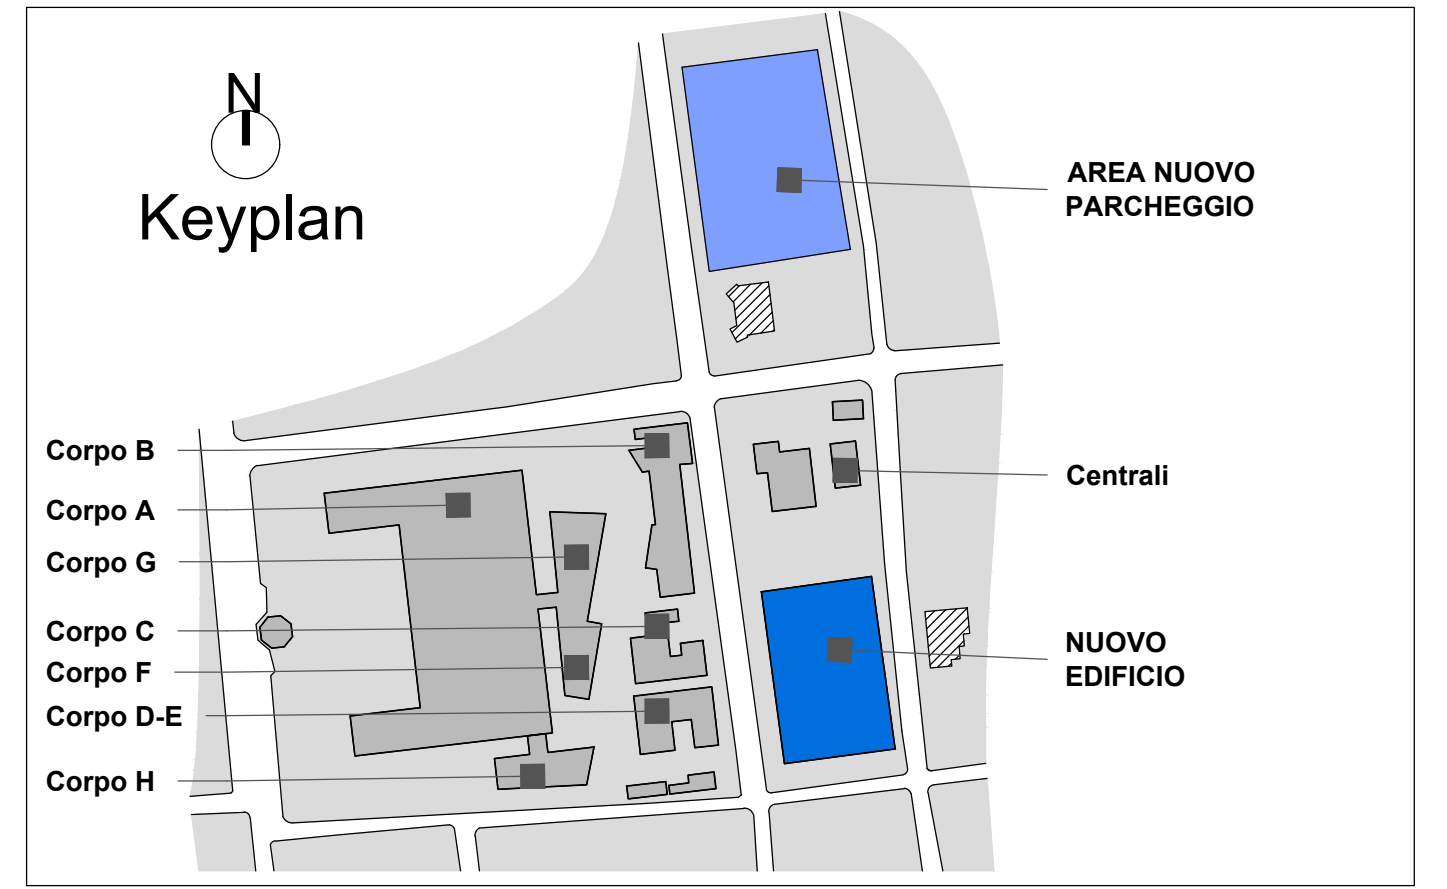

AZIENDA SANITARIA PROVINCIALE di TRAPANI - Settore Gestione Tecnica

COMUNE di ERICE - CASA SANTA - Via Cosenza

LAVORI DI REALIZZAZIONE
DEL SERVIZIO DI RADIOTERAPIA ED AMPLIAMENTO
DELL'OSPEDALE "S. ANTONIO ABATE" DI TRAPANI
CIG: 673939330A CUP: G58116000020005

PROGETTO ESECUTIVO



GRUPPO DI PROGETTAZIONE		MANDANTE	
rpa RPA S.r.l.	CAPOGRUPPO Integrazione prestazioni specialistiche: Ing. Dino Bonadies Responsabile P&CM: Ing. Marco Rasmelli Responsabile qualità: Ing. Luca Bonadies	RGM RGM S.r.l.	Ing. Giovanni Cassata Ing. Giuseppe Carrozzini Arch. Bruno Sargento Geom. Giuseppe Carletta
	Dott. Marco Menchini Dott.ssa Daniela Provini Arch. Maurizio Crinibili Arch. Omar Cristofari Arch. Stefano Galli Arch. Andrea Pizzagalli Arch. Enrico Rasmelli Arch. Francesco Tascaro Arch. Viola Tortorella		Ing. P. Massimo Brizzi Ing. Pasquale Loggionato Ing. Valerio Mastrolanni Geom. Daniele Capannelli Geom. Stefano Pellegrini Geom. Lucia Procacci Geom. Carlo Risi Geom. Antonio Santaga Geom. Stefano Pizzelli

IMPIANTI ELETTRICI E SPECIALI					Pratica	Scala
Impianto di rilevazione incendi e diffusione sonora EVAC - Pianta piano copertura					17014_BZD	1:100
					Identificativo	
					04_A_ELS_pt_006_B	
B	SETTEMBRE 2023	VALIDAZIONE	BRICCA	SORCI M.G.	VALENTINI	BONADIES
A	MAGGIO 2023	PRIMA EMISSIONE	BRICCA	SORCI M.G.	VALENTINI	BONADIES
Rev.	Data	Motivazione	Redatto	Verificato	Approvato	Autorizzato

Questo documento è di proprietà esclusiva. È proibita la riproduzione anche parziale e la cessione a terzi senza la nostra autorizzazione