



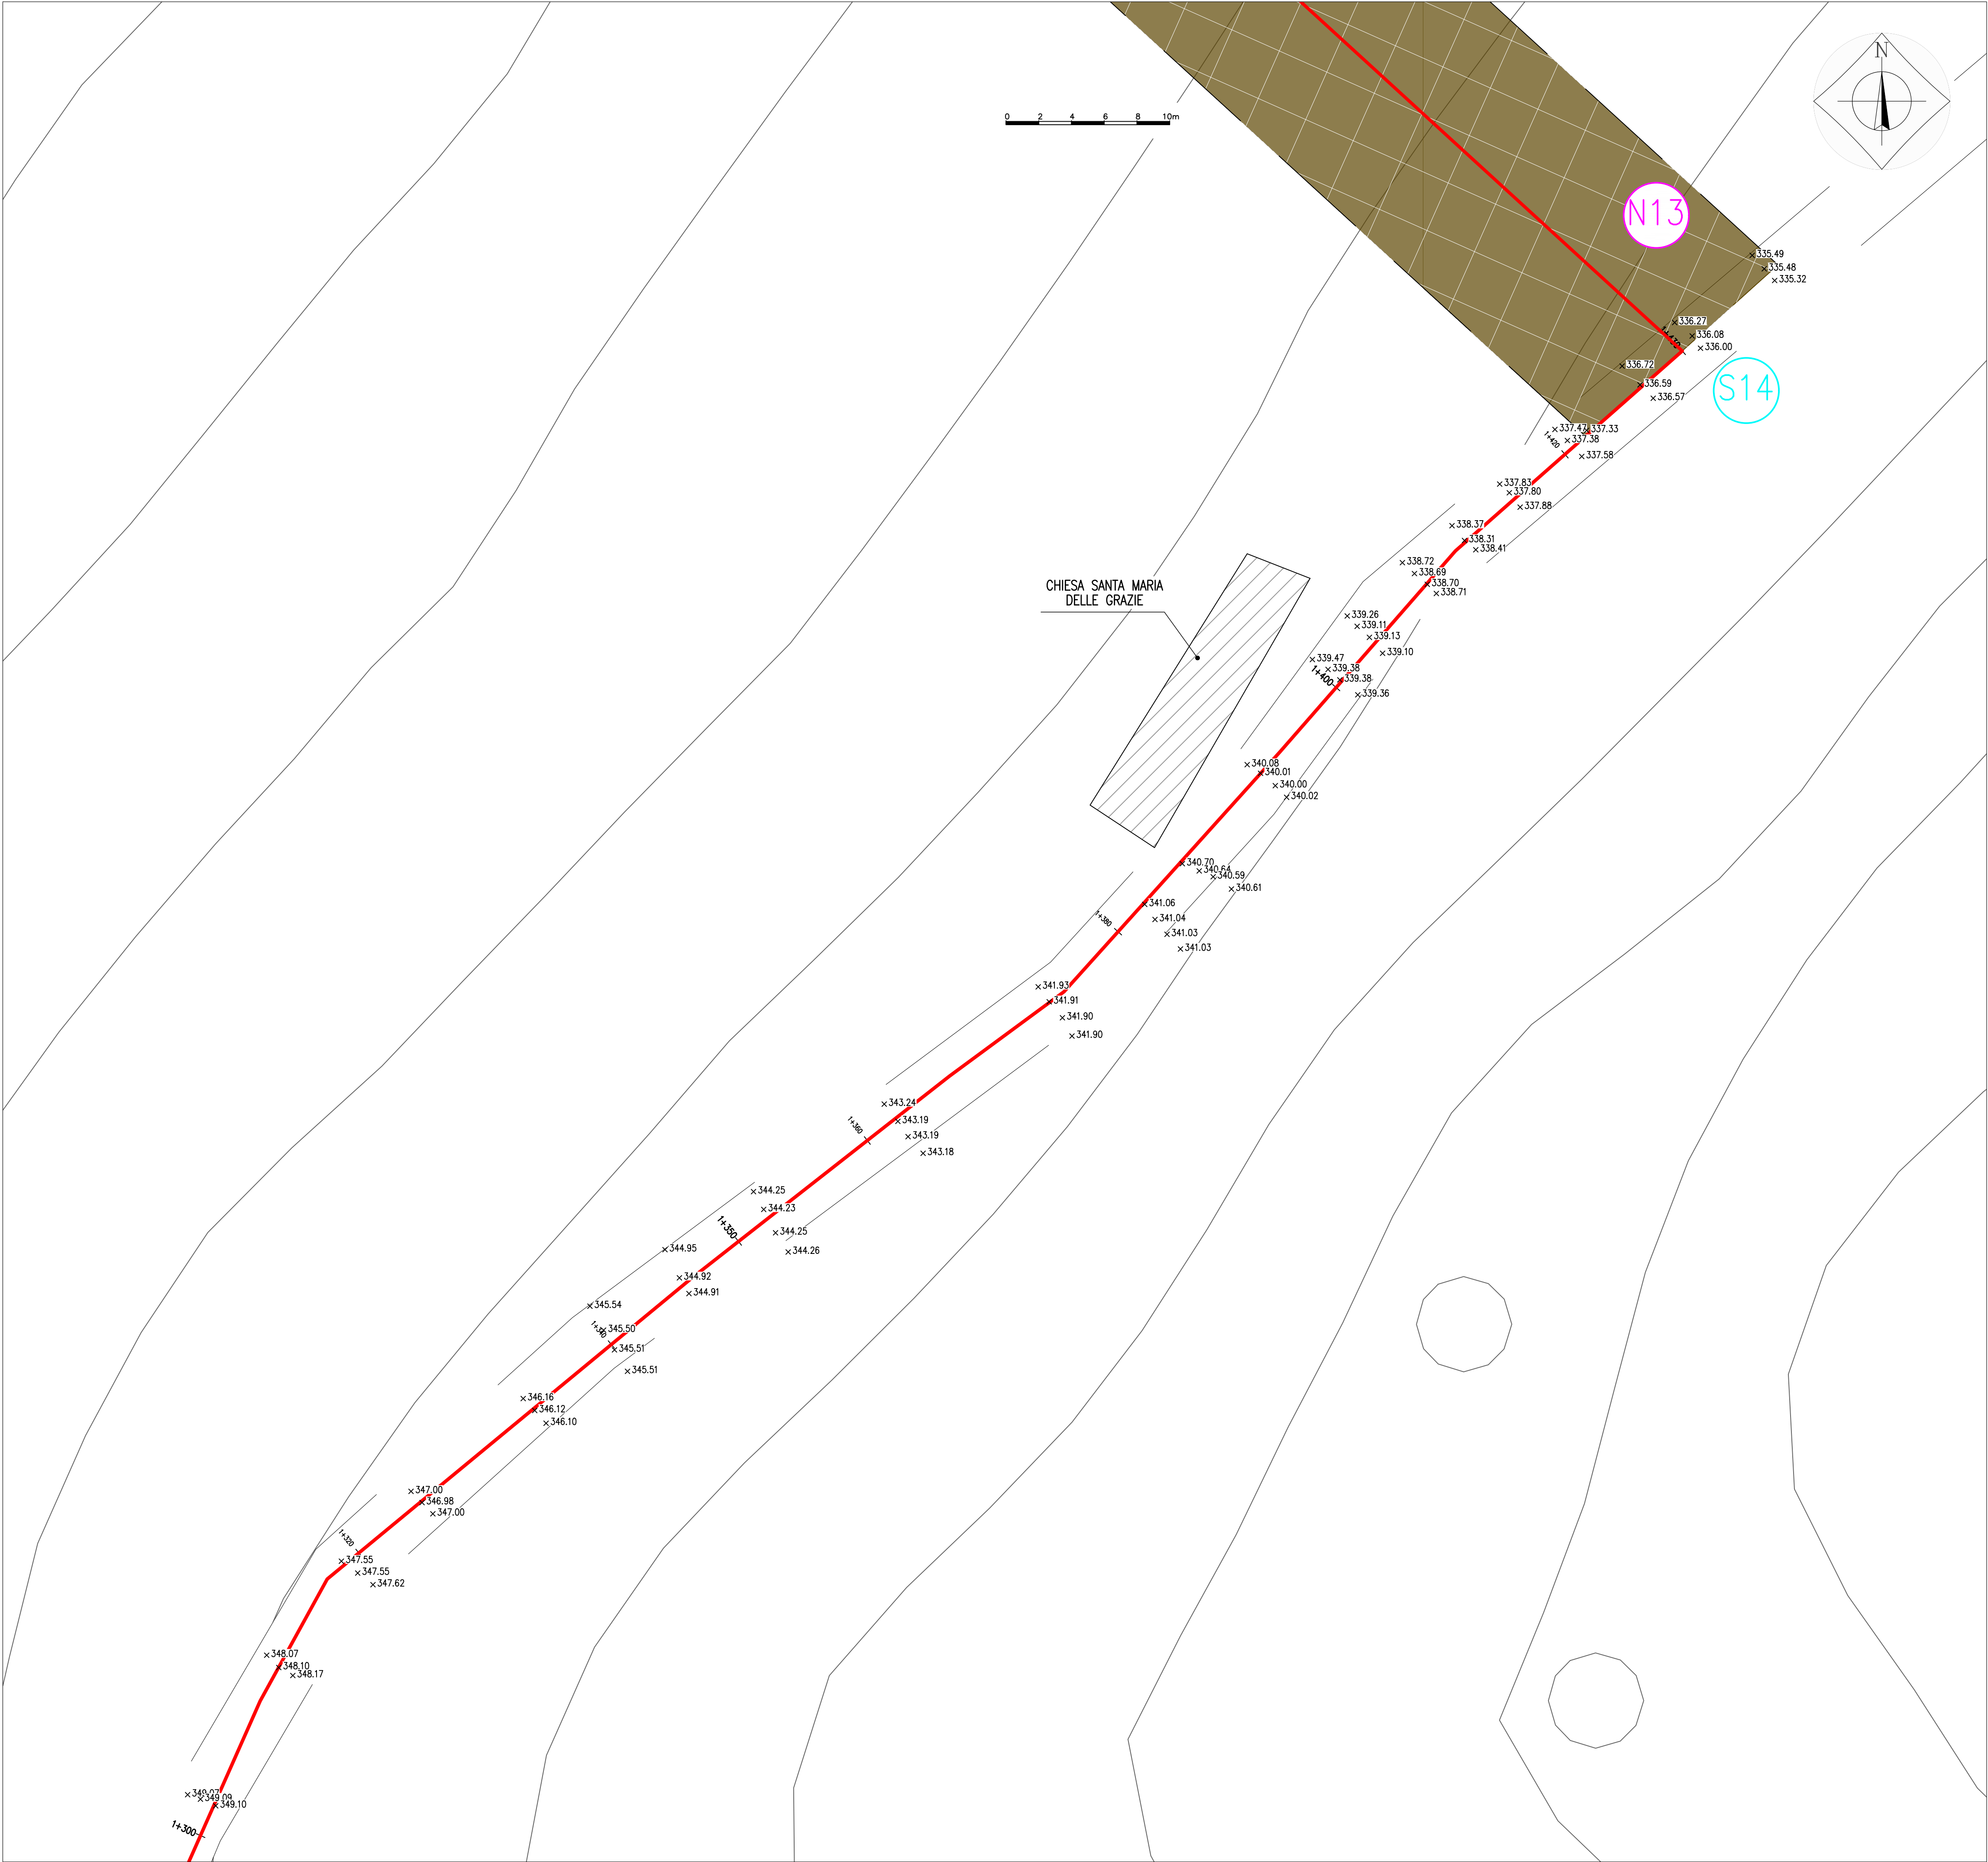

PIANTA CHIAVE

0 200 400 600 800 1000m

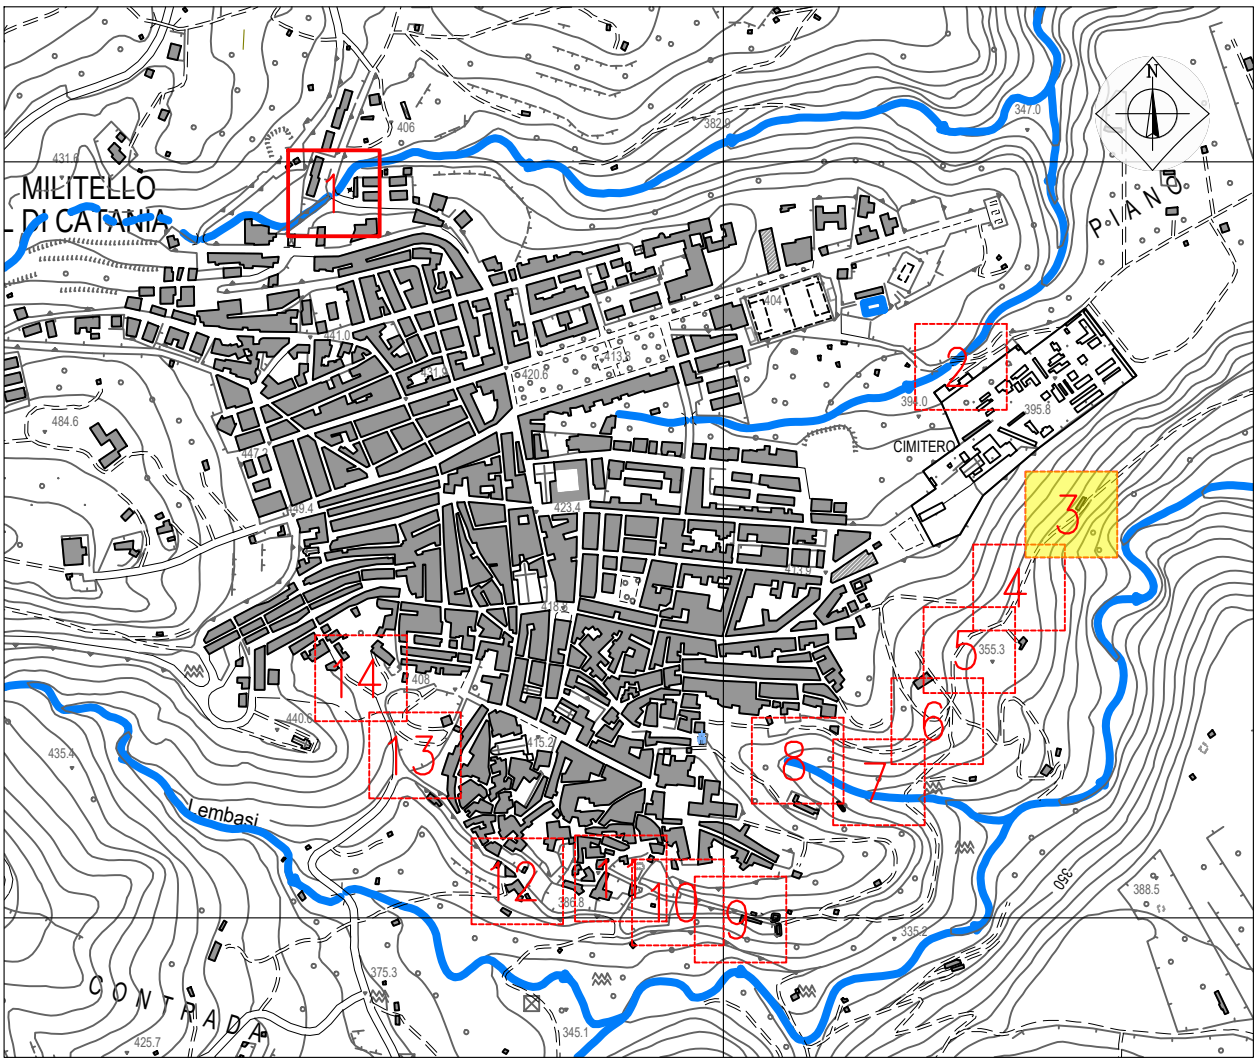

LEGENDA

- NODO ZONA SUD TRACCIATO NORD
- NODO ZONA SUD TRACCIATO SUD
- TRATTO TUBAZIONE IN PRESSIONE
- POZZO
- POMPA DI SOLLEVAMENTO
- INNESTO COLLETTORI
- SFIORATORI
- TUBAZIONE T.O.C. (TRIVELLAZIONE ORIZZONTALE CONTROLLATA)
- TUBAZIONE IN GALLERIA (Ø3,40m)
- TUBAZIONE PROGETTO IN TRINCEA PRINCIPALE
- TUBAZIONE PROGETTO IN TRINCEA SECONDARIA
- TUBAZIONE DI PROGETTO IN TRINCEA FOGNATURA BIANCA
- PERCORSI FLUVIALI



Commissario Straordinario Unico

per la realizzazione degli interventi di collettamento, fognatura e depurazione delle acque reflue urbane
(Sentenze di condanna della Corte di Giustizia dell'Unione Europea C-565/10, C-251/17, C-85/13
e procedure di infrazione 2014/2059 e 2017/2181).
D.P.C.M. del 07/08/2023

ID33396-ID33541 - DELIBERA CIPE 60/2012

"ADEGUAMENTO DELL'IMPIANTO DI DEPURAZIONE DI SCORDIA -
PROGETTO DI COMPLETAMENTO" E "REALIZZAZIONE COLLETTORE
FOGNARIO DA MILITELLO A IMPIANTO DI DEPURAZIONE DI SCORDIA"

CUP: F77B14000260006 - CIG: 7168427518

RAGGRUPPAMENTO TEMPORANEO DI PROGETTISTI



Capogruppo Mandataria



Mandante



Mandante



Mandante



Mandante



Mandante

PROGETTO ESECUTIVO

PROGETTAZIONE :



S.p.A.

RESPONSABILE DEL PROGETTO E DELLA INTEGRAZIONE

DELLE PRESTAZIONI SPECIALISTICHE

Dott. Ing. Simone Venturini

IL RESPONSABILE UNICO DEL PROCEDIMENTO (R.U.P.):

Dott. Ing. Orazio Catanzaro

SOGESID SPA

INGEGNERIA TERRITORIO AMBIENTE

SUPPORTO TECNICO-SPECIALISTICO

TITOLO ELABORATO:

CARTA DEL RILIEVO TOPOGRAFICO DEL TRACCIATO DEI COLLETTORI
TAV. 3 DI 14

ELABORATO N°:

B.3.3 PE T

REVISIONE	N.	ELABORATO		CONTROLLATO		APPROVATO	
		DESCRIZIONE	DESCRIZIONE	D. BELLOTTI	M. GALLI	S. VENTURINI	
1							
2							
3							

NOME FILE :

C3D_I0961_PEDS_v17.dwg

DATA :

MARZO 2021

SCALA :

A TERMINI DI LEGGE CI RISERVIAMO LA PROPRIETA' DI QUESTO ELABORATO CON DIVIETO DI RIPRODURLO RENDENDOLO NOTO A TERZI ANCHE PARZIALMENTE SENZA NOSTRA AUTORIZZAZIONE