
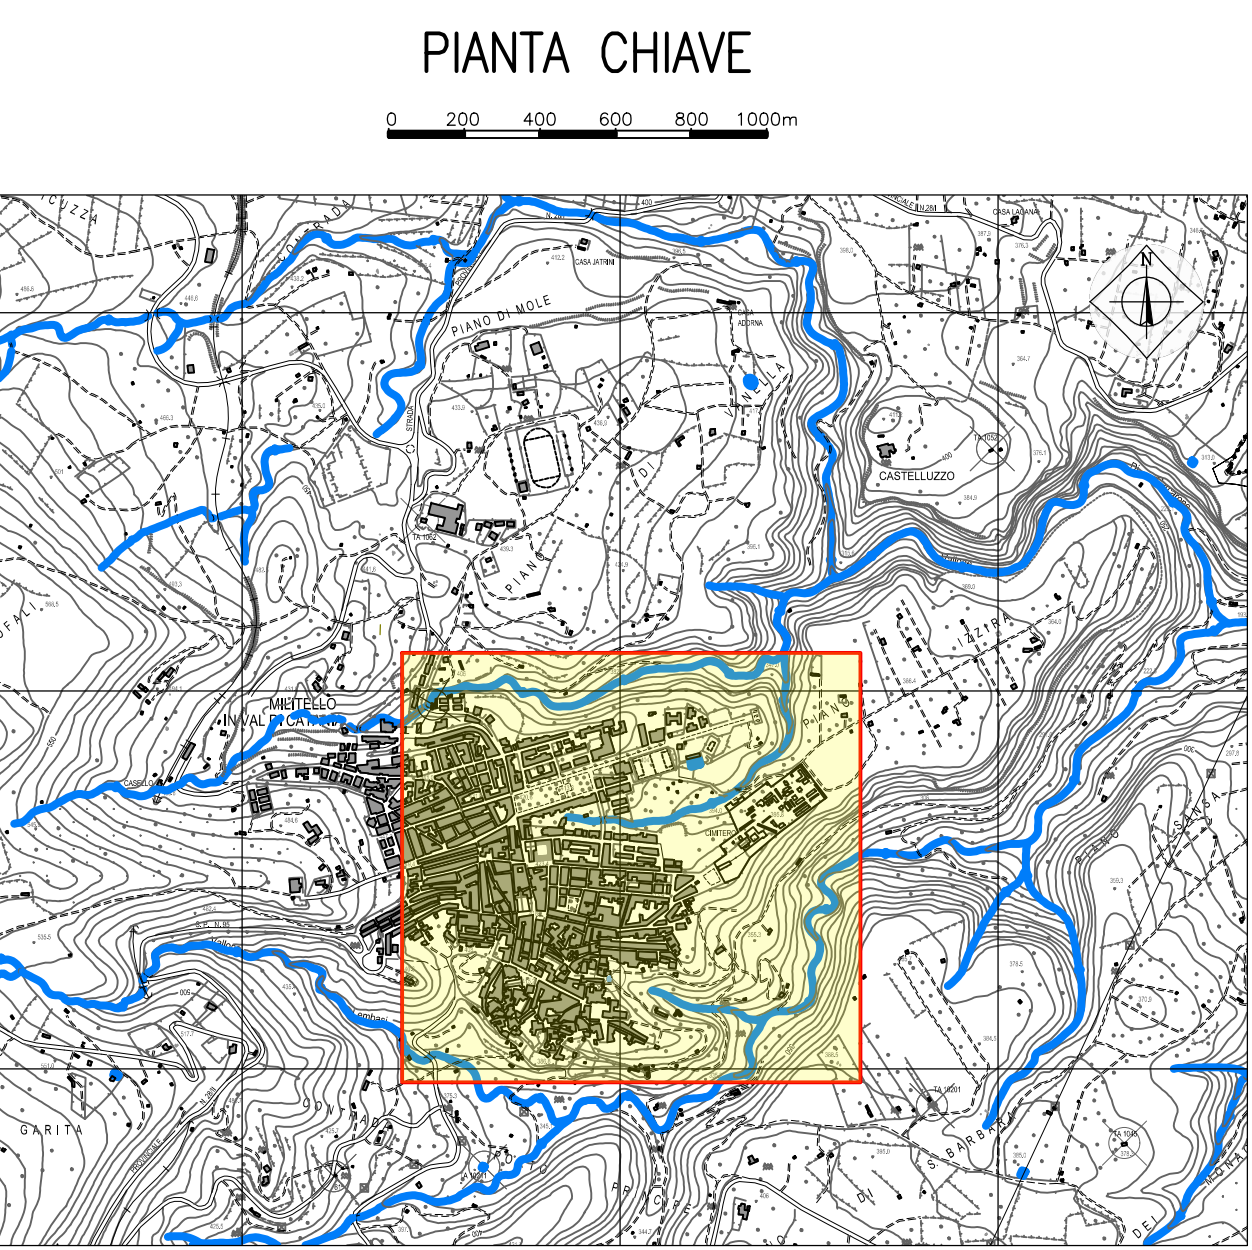


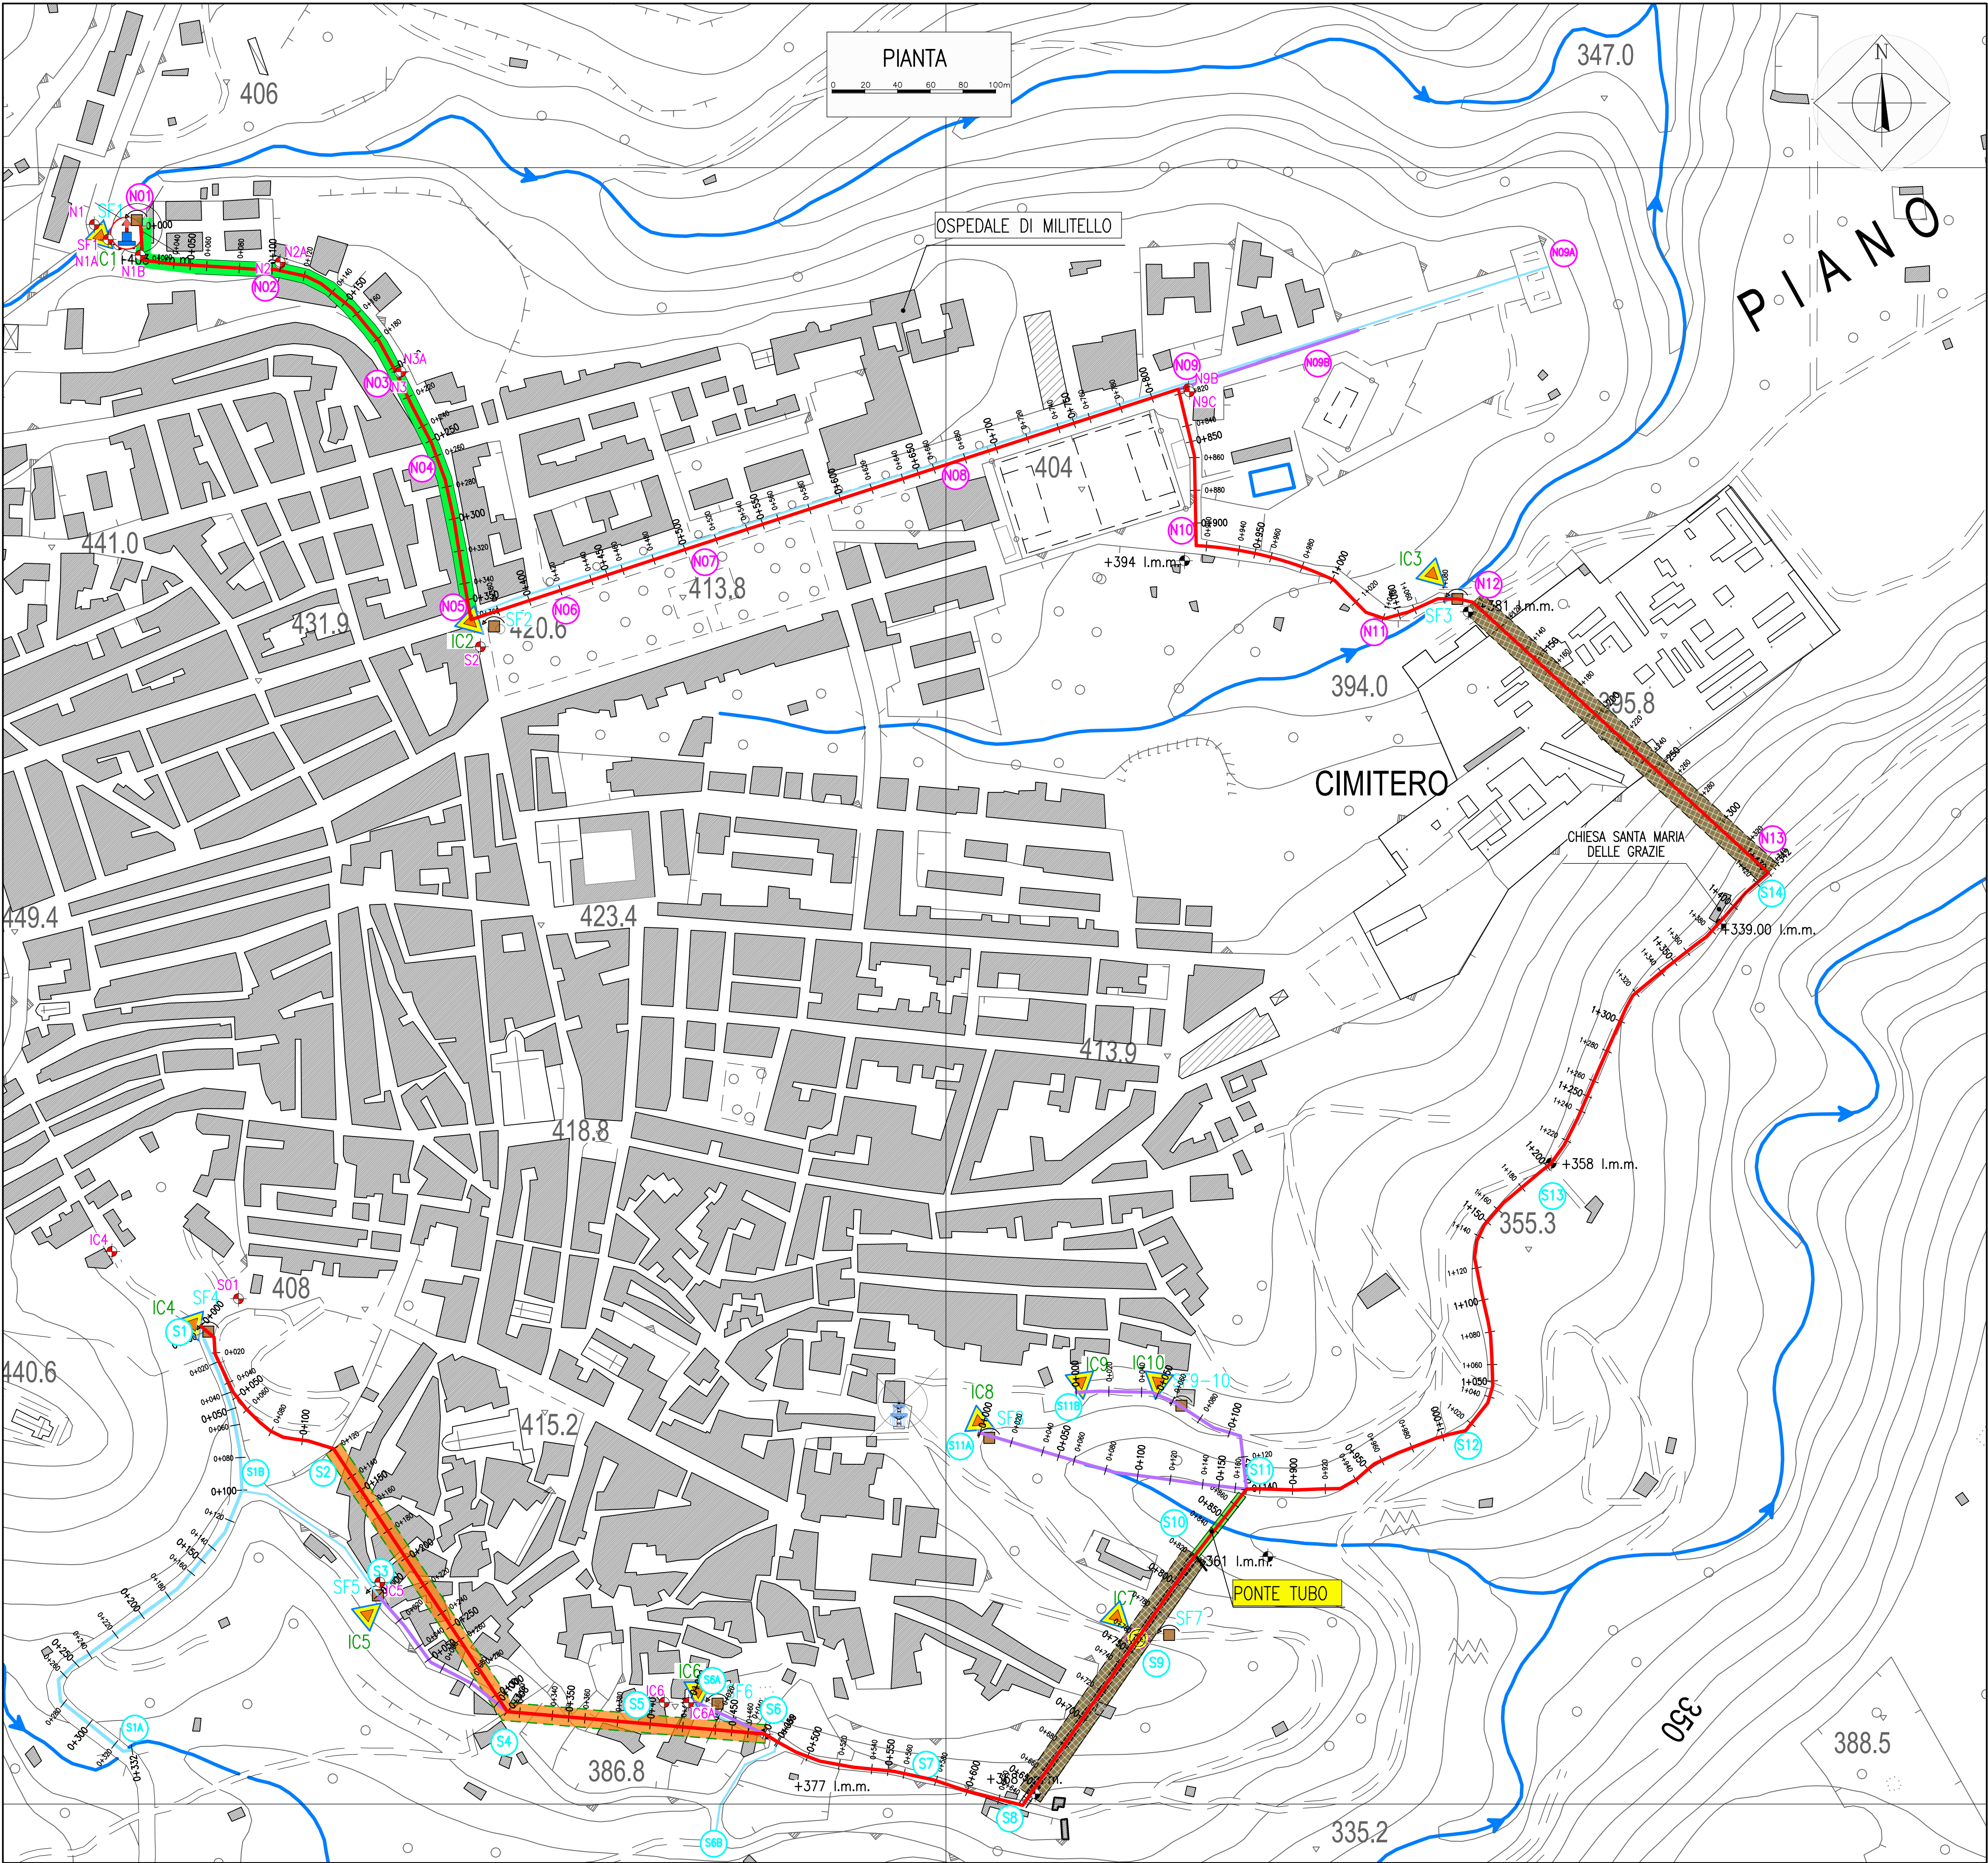

LEGENDA

	NODO ZONA SUD TRACCIATO NORD		TUBAZIONE T.O.C. (TRIVELLAZIONE ORIZZONTALE CONTROLLATA)
	NODO ZONA SUD TRACCIATO SUD		TUBAZIONE IN GALLERIA (Ø3,40m)
	TRATTO TUBAZIONE IN PRESSIONE		TUBAZIONE PROGETTO IN TRINCEA PRINCIPALE
	POZZO		TUBAZIONE PROGETTO IN TRINCEA SECONDARIA
	POMPA DI SOLLEVAMENTO		TUBAZIONE DI PROGETTO IN TRINCEA FOGNATURA BIANCA
	INNESCO COLLETTORI		PERCORSI FLUVIALI
	SFIORATORI		
	POZZETTO ESISTENTE RILEVATO		

Commissario Straordinario Unico
per la realizzazione degli interventi di collettamento, fognatura e depurazione delle acque reflue urbane
(Sentenze di condanna della Corte di Giustizia dell'Unione Europea C-565/10, C-251/17, C-85/13
e procedure di infrazione 2014/2059 e 2017/2181).
D.P.C.M. del 07/08/2023

ID33396-ID33541 - DELIBERA CIPE 60/2012

**"ADEGUAMENTO DELL'IMPIANTO DI DEPURAZIONE DI SCORDIA -
PROGETTO DI COMPLETAMENTO" E "REALIZZAZIONE COLLETTORE
FOGNARIO DA MILITELLO A IMPIANTO DI DEPURAZIONE DI SCORDIA"**

CUP: F77B14000260006 - CIG: 7168427518

RAGGRUPPAMENTO TEMPORANEO DI PROGETTISTI

Capogruppo Mandataria

STUDIO PAOLETTI
Mandante

Mandante

Mandante

Mandante

Mandante

PROGETTO ESECUTIVO

PROGETTAZIONE : S.p.A. RESPONSABILE DEL PROGETTO E DELLA INTEGRAZIONE DELLE PRESTAZIONI SPECIALISTICHE :
Dott. Ing. Simone Venturini

IL RESPONSABILE UNICO DEL PROCEDIMENTO (R.U.P.) :
Dott. Ing. Orazio Catanzaro SUPPORTO TECNICO-SPECIALISTICO

TITOLO ELABORATO:
**RILIEVO TOPOGRAFICO DEI MANUFATTI DELLA RETE
FOGNARIA ESISTENTE**

ELABORATO N°:
B.4 PE T

ELABORATO	CONTROLLATO	APPROVATO
D.BELOTTI	M. GALLI	S. VENTURINI

REVISIONE	N.	DESCRIZIONE	DESCRIZIONE		
1					
2					
3					

NOME FILE:
C3D_I0961_PEDS_v.18.dwg

DATA :
MARZO 2021

SCALA :

A TERMINI DI LEGGE CI RISERVIAMO LA PROPRIETÀ DI QUESTO ELABORATO CON DIVIETO DI RIPRODURLO RENDENDOLO NOTO A TERZI ANCHE PARZIALMENTE SENZA NOSTRA AUTORIZZAZIONE